

**Agenzia del Territorio  
CATASTO FABBRICATI  
Ufficio Provinciale di  
Bergamo**

Dichiarazione protocollo n. BG0116150 del 02/05/2012

Planimetria di u.i.u. in Comune di Bracca

Via Truchel

civ. SN

Identificativi Catastali:

Sezione: TB

Foglio: 4


Particella: 47

Subalterno: 702


Compilata da:

Scheda n. 1


Scala 1:200

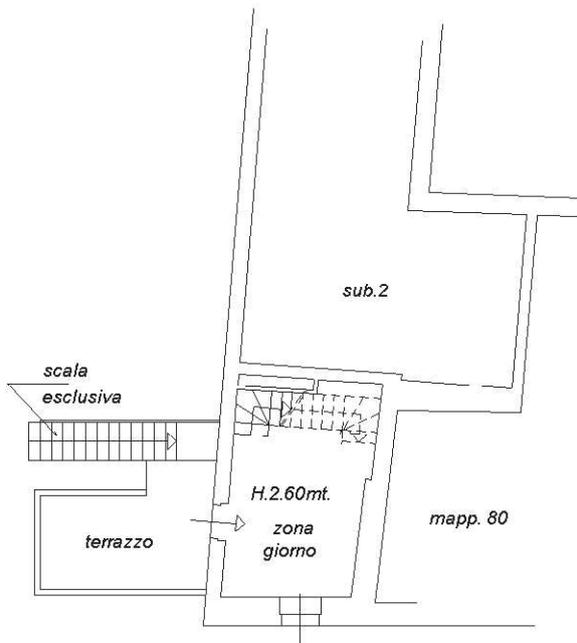

**PIANO RIALZATO**

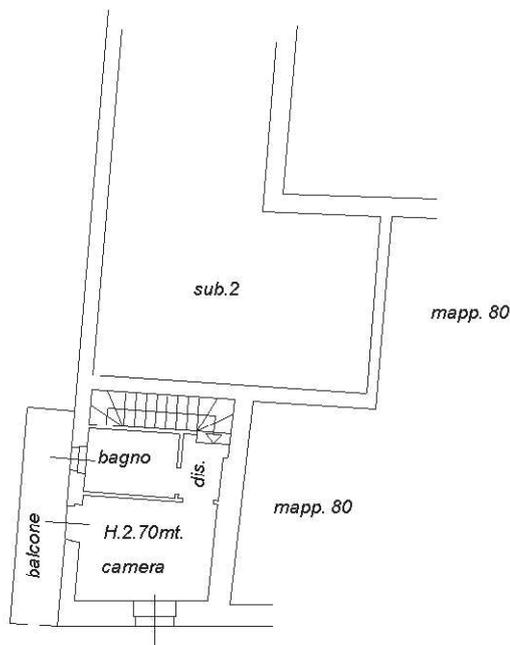

**PIANO PRIMO**

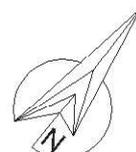

Ultima planimetria in atti

Catasto dei Fabbricati - Situazione al 22/08/2023 - Comune di BRACCA(B112) - < Sez. urbana TB - Foglio 4 - Particella 47 - Subalterno 702 > - Uiu graffiata  
VIA TRUCHEL n. SN Piano T-1