


Scala in comune

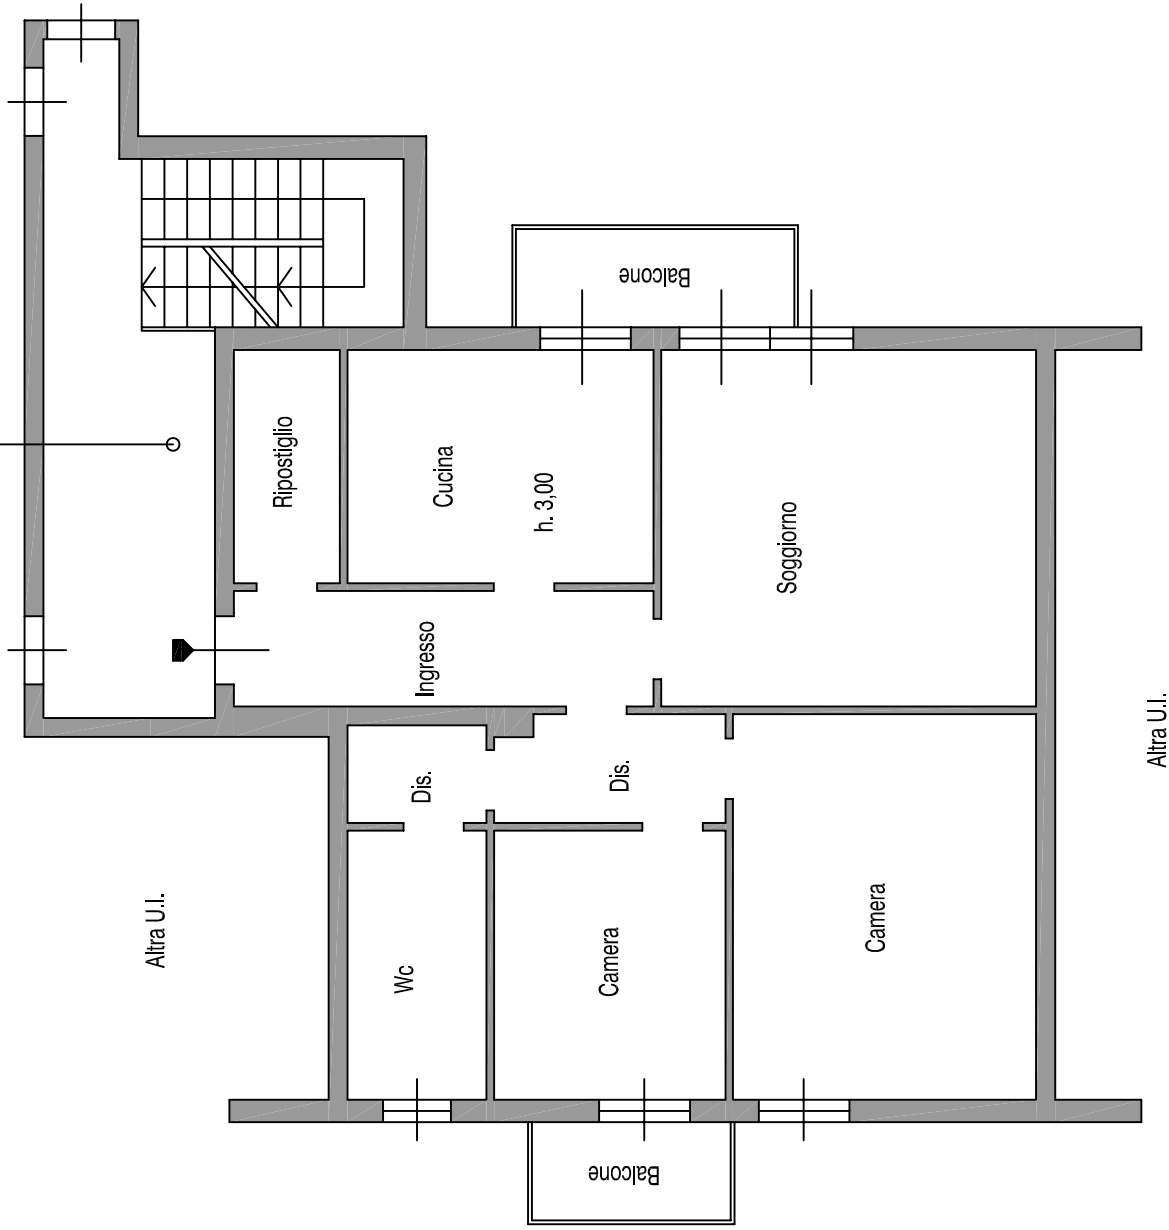


Altra U.I.

Altra U.I.

PROGETTO APPROVATO IN COMUNE PIANO PRIMO - scala 1:100

Scala in comune

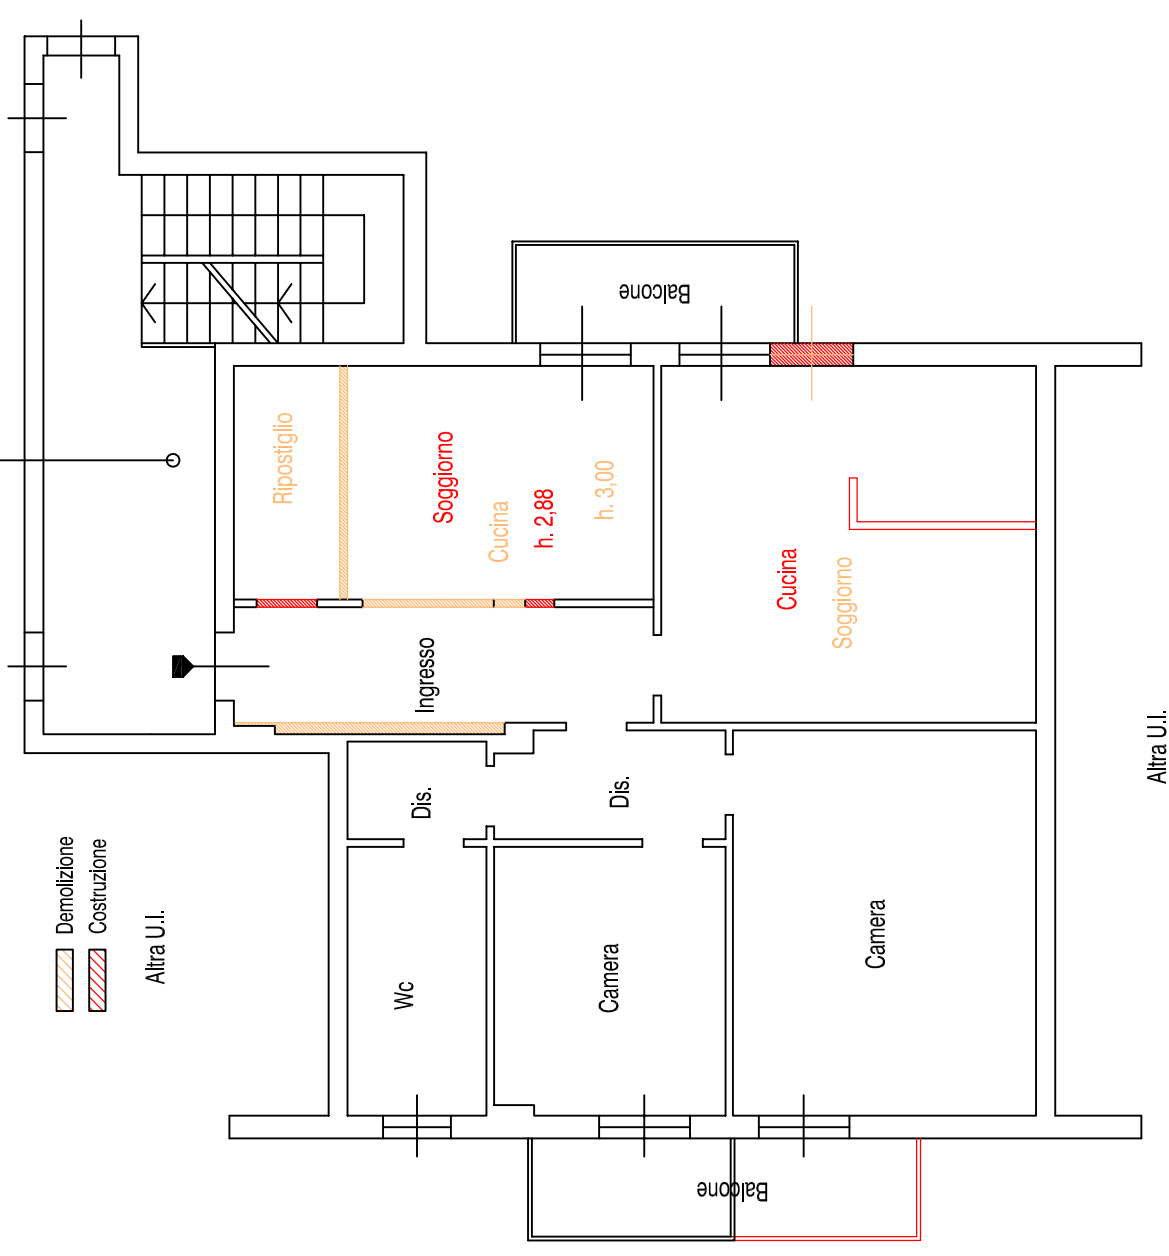

Demolizione
Costruzione

Altra U.I.

Altra U.I.

RAFFRONTO PIANO PRIMO - scala 1:100

Scala in comune




RILEVAZIONE RISCONTRATA PIANO PRIMO - scala 1:100


Scala in comune




RILEVAZIONE RISCONTRATA PIANO PRIMO - scala 1:100

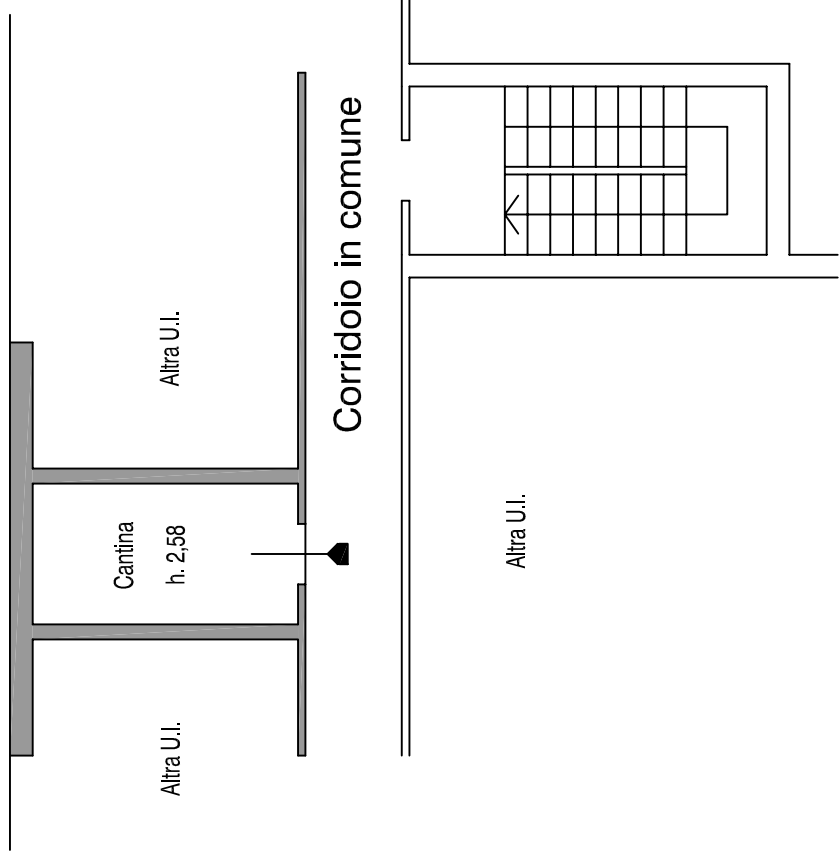


RILEVAZIONE RISCONTRATA PIANO INTERRATO - scala 1:100

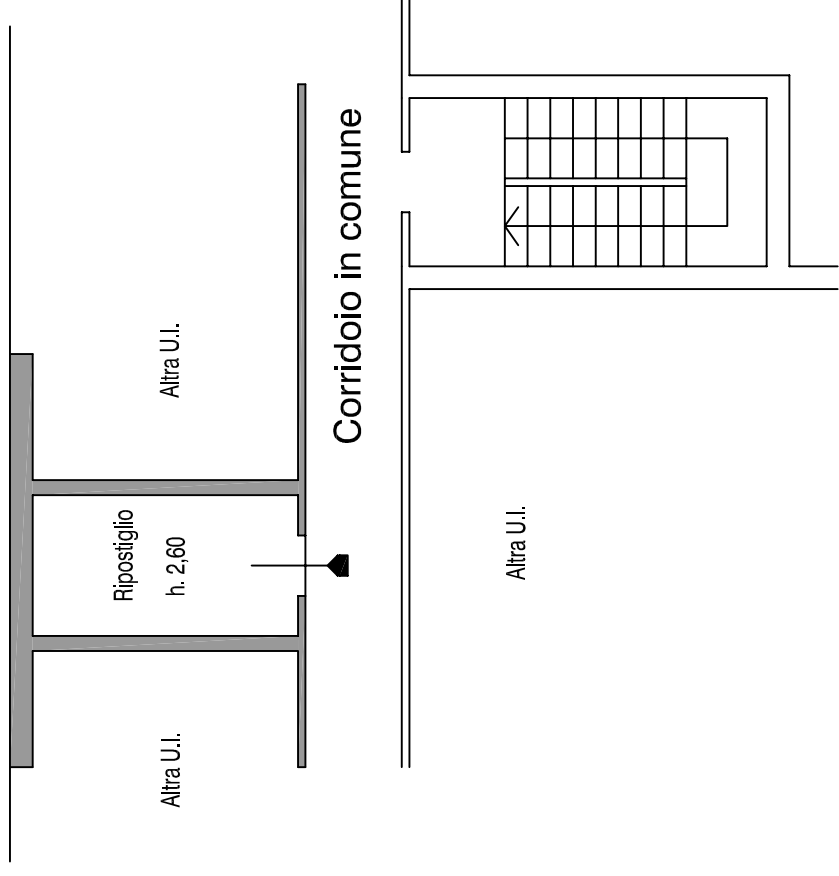


PROGETTO APPROVATO IN COMUNE PIANO INTERRATO - scala 1:100

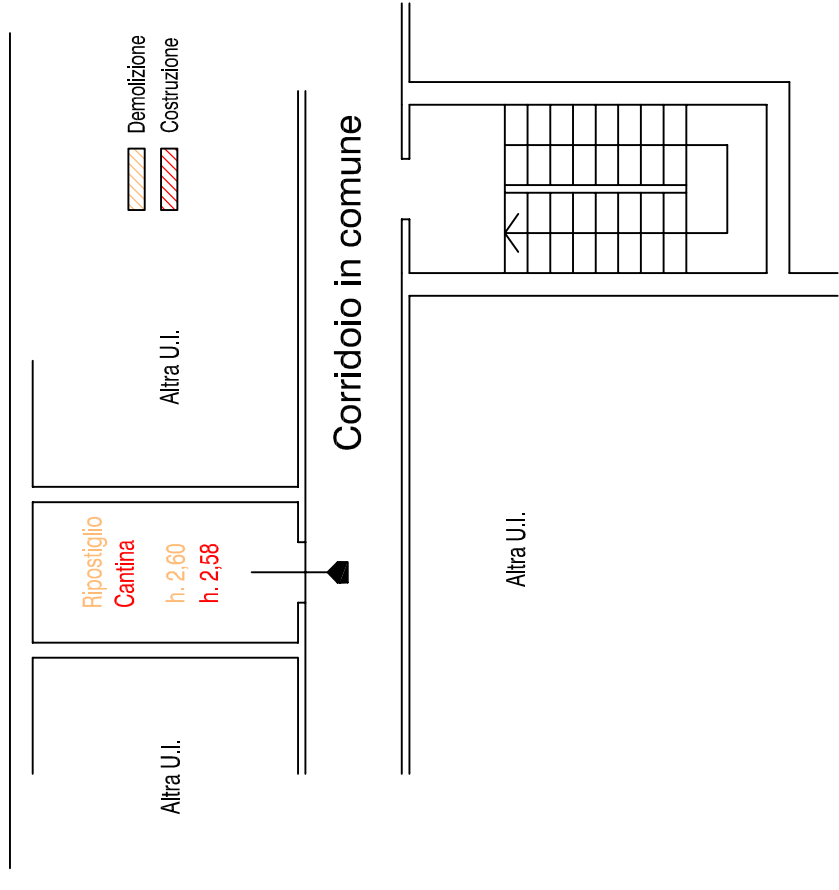


RAFFRONTO PIANO INTERRATO - scala 1:100

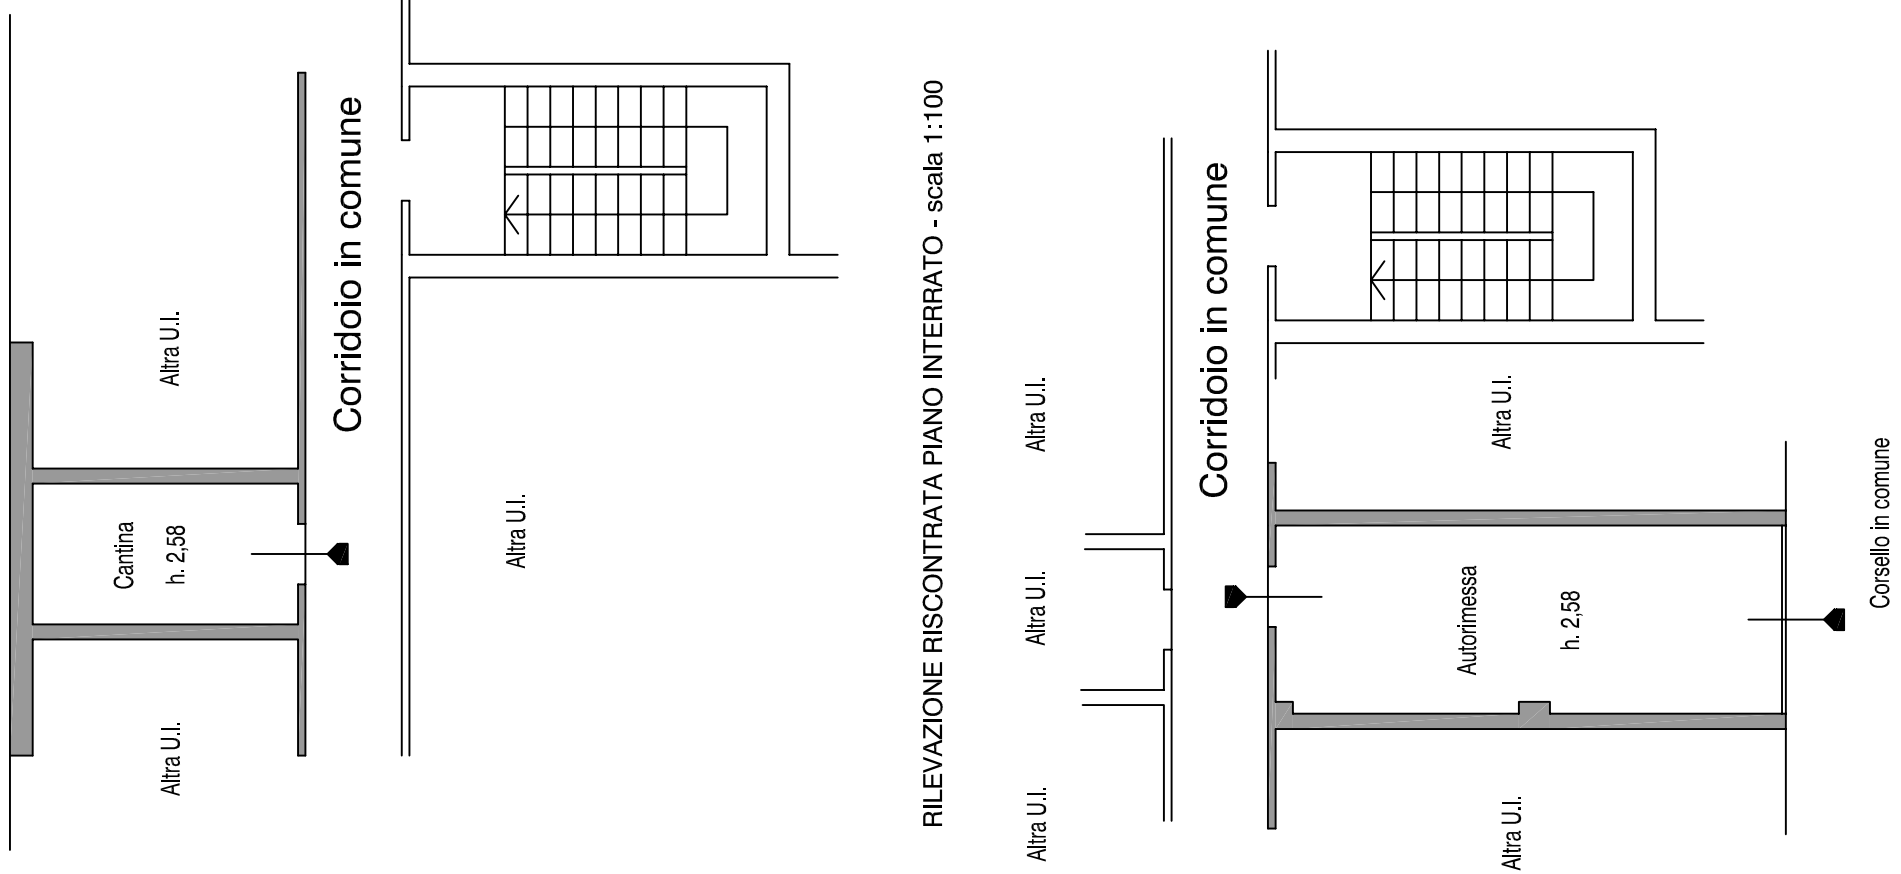

RILEVAZIONE RISCONTRATA PIANO INTERRATO - scala 1:100

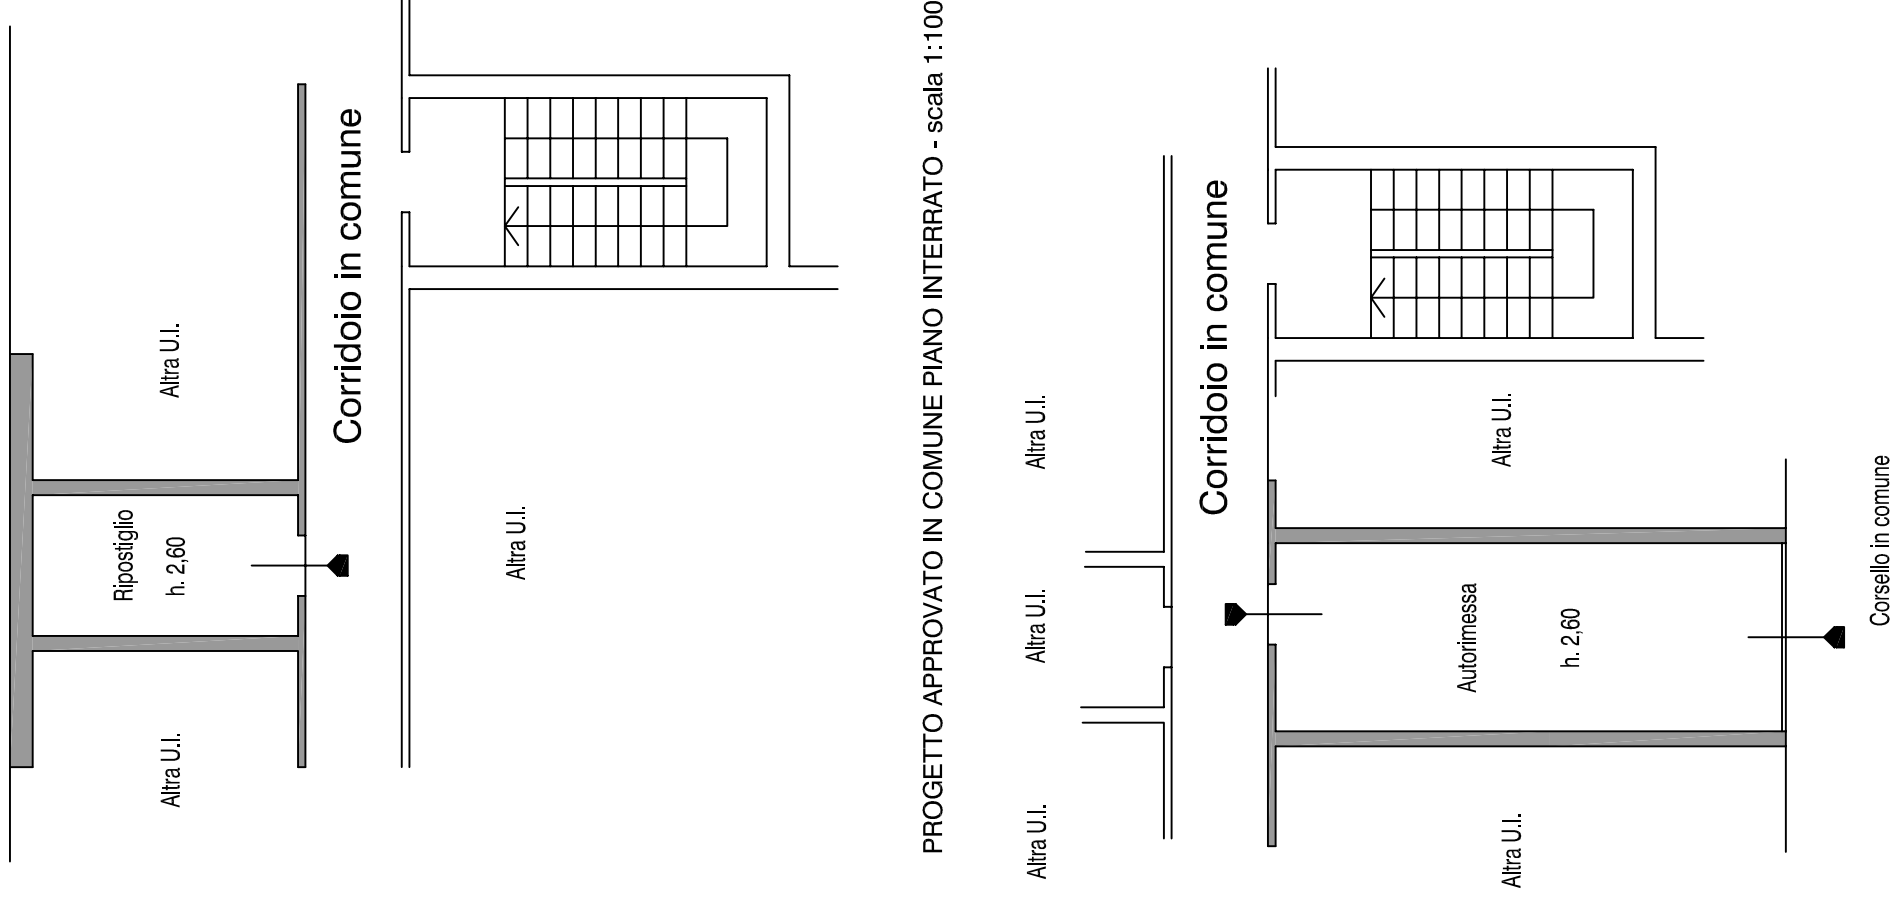

PROGETTO APPROVATO IN COMUNE PIANO INTERRATO - scala 1:100

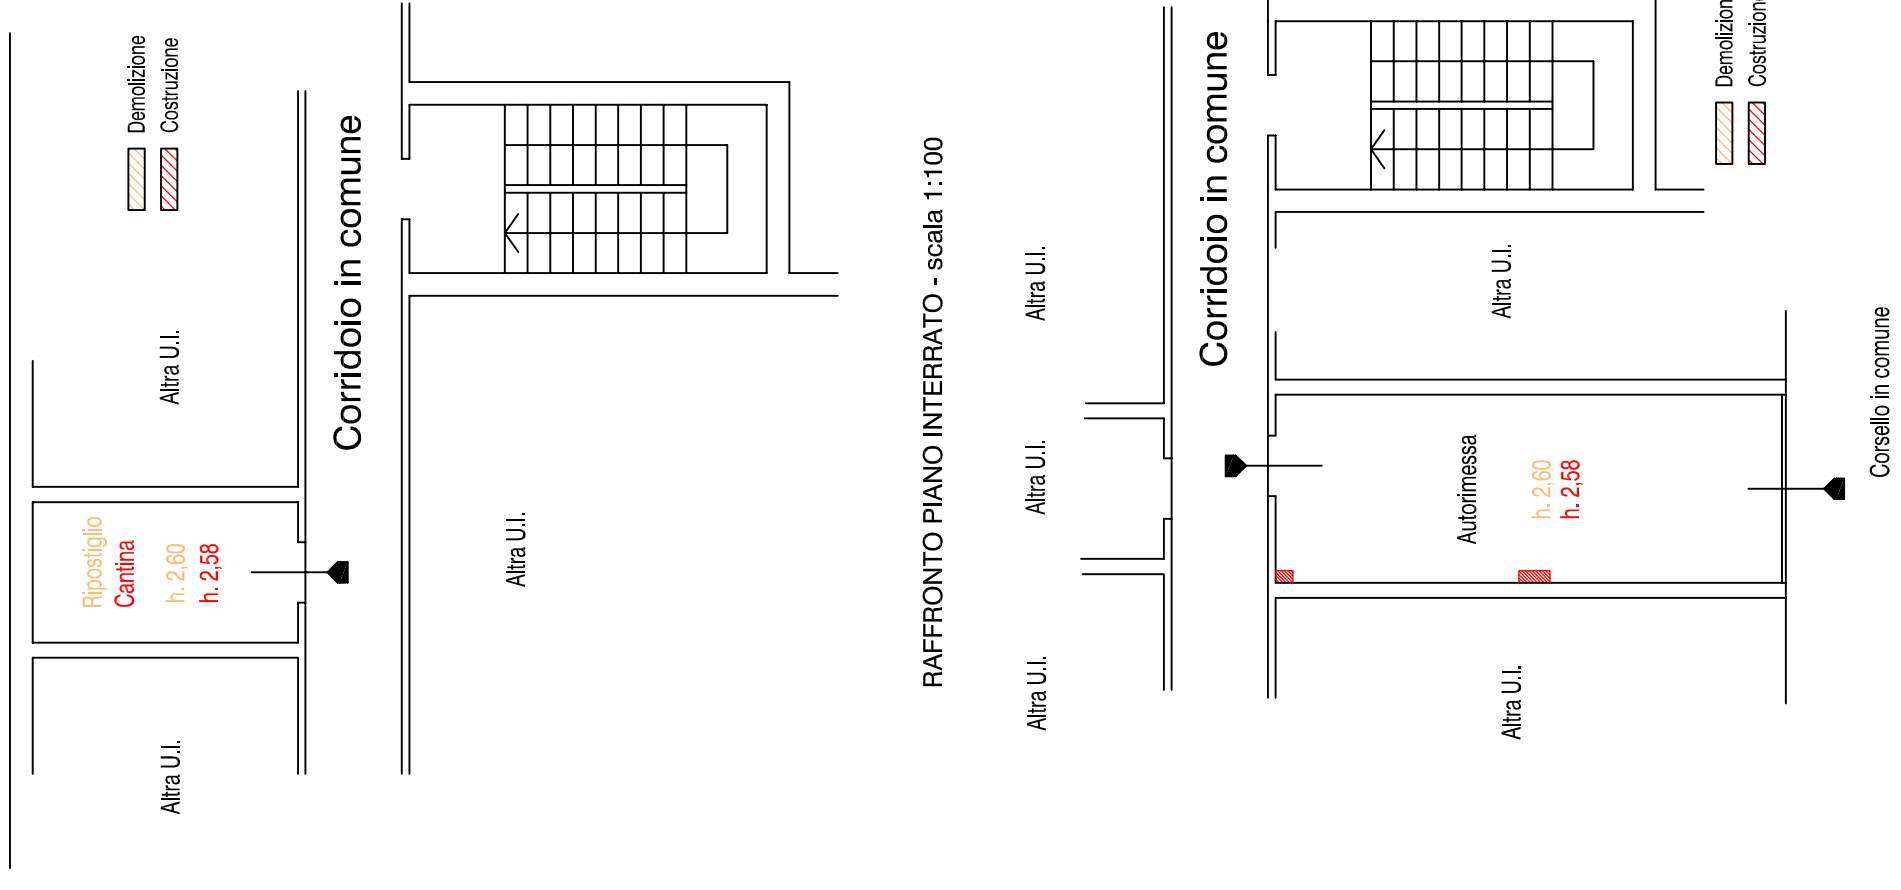

RAFFRONTO PIANO INTERRATO - scala 1:100