

**Agenzia del Territorio
CATASTO FABBRICATI
Ufficio Provinciale di
Bergamo**

Dichiarazione protocollo n. BG0241280 del 22/07/2010

Planimetria di u.i.u. in Comune di Torre Boldone

Via San Vincenzo De' Paoli

civ. SN

Identificativi Catastali:

Sezione:
Foglio: 3
Particella: 4205
Subalterno: 38


Compilata da:
Innocenti Ferruccio
Iscritto all'albo:
Architetti

Prov. Bergamo


N. 393

Scheda n. 1

Scala 1:200

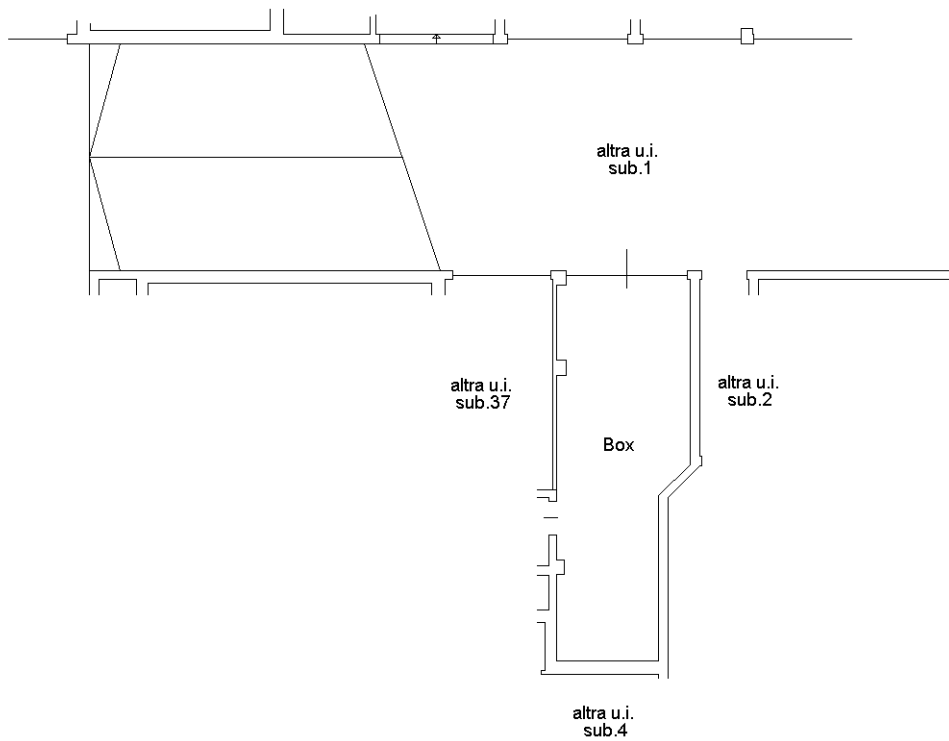

**PIANO INTERRATO
H.2.50**

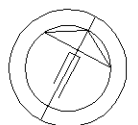

Ultima planimetria in atti