

**Agenzia del Territorio
CATASTO FABBRICATI
Ufficio Provinciale di
Bergamo**

Dichiarazione protocollo n. BG0241280 del 22/07/2010

Planimetria di u.i.u. in Comune di Torre Boldone

Via San Vincenzo De' Paoli

civ. 49

Identificativi Catastali:

Sezione:
Foglio: 3
Particella: 4205
Subalterno: 7

Compilata da:


Iscritto all'albo:
Architetti

Prov. Bergamo


N.

Scheda n. 1


Scala 1:200

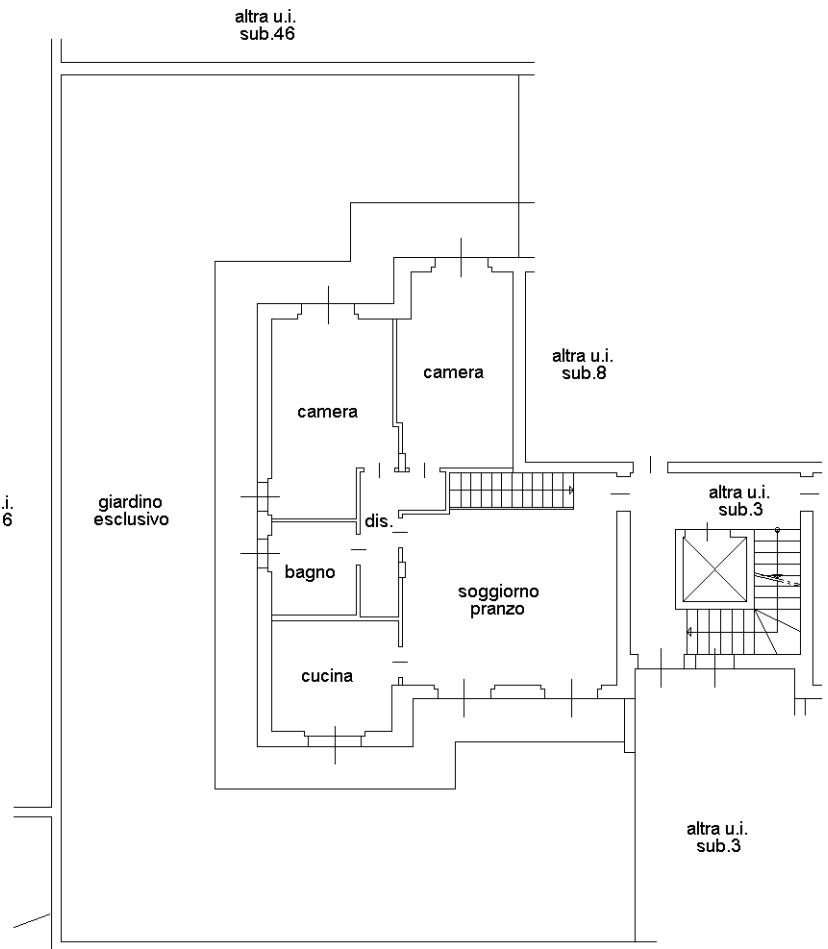

**PIANO TERRA
H.2.70**

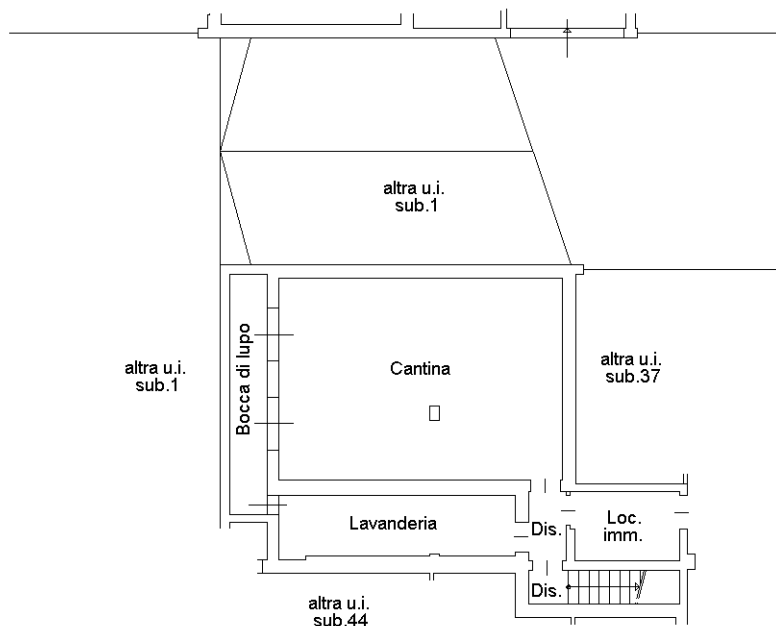

**PIANO INTERRATO
H.2.50**

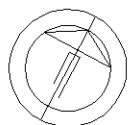

Ultima planimetria in atti