

**Agenzia del Territorio
CATASTO FABBRICATI
Ufficio Provinciale di
Bergamo**

Dichiarazione protocollo n. BG0117604 del 04/04/2008

Planimetria di u.i.u. in Comune di Caravaggio

Via Francesco Nullo

civ. SNC

Identificativi Catastali:

Sezione:
Foglio: 48
Particella: 12424
Subalterno: 15

Compilata da:


Iscritto all'albo:
Geometri

Prov. Bergamo


N.

Scheda n. 1

Scala 1:200

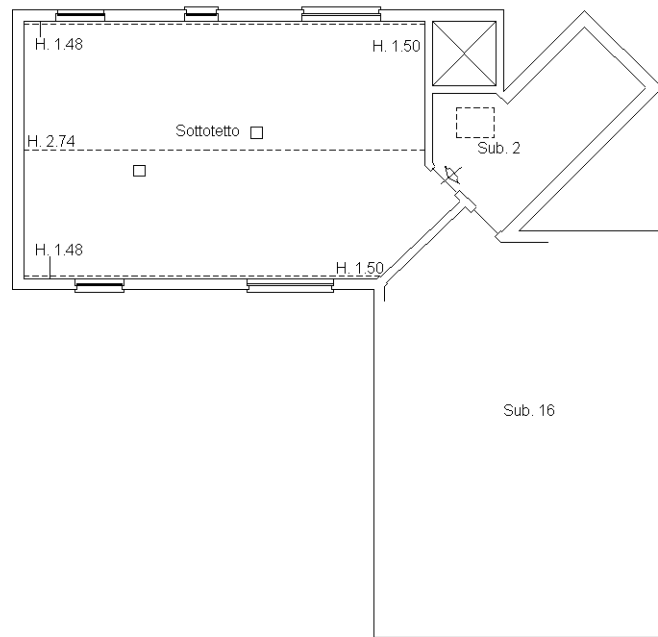

PIANTA TERZO

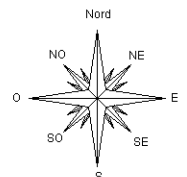

Ultima planimetria in atti