

**Agenzia del Territorio  
CATASTO FABBRICATI  
Ufficio Provinciale di  
Bergamo**

Dichiarazione protocollo n. BG0117604 del 04/04/2008

Planimetria di u.i.u. in Comune di Caravaggio

Via Francesco Nullo

civ. SNC

Identificativi Catastali:

Sezione:  
Foglio: 48  
Particella: 12424  
Subalterno: 16

Compilata da:


Iscritto all'albo:  
Geometri

Prov. Bergamo

N.

Scheda n. 1

Scala 1:200

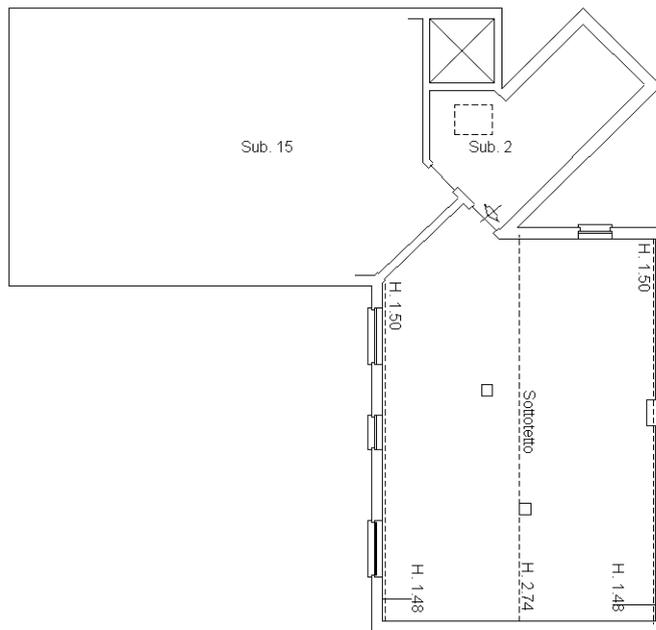

**PIANTA TERZO**

