

**Agenzia del Territorio  
CATASTO FABBRICATI  
Ufficio Provinciale di  
Bergamo**

Dichiarazione protocollo n. 000327588 del 07/11/2003

Planimetria di u.i.u. in Comune di Bagnatica

Via Castello

civ. 11

Identificativi Catastali:

Sezione:  
Foglio: 3A  
Particella: 650  
Subalterno: 716

Compilata da:


Iscritto all'albo:  
Geometri

Prov. Bergamo

N.

Scheda n. 1

Scala 1:200

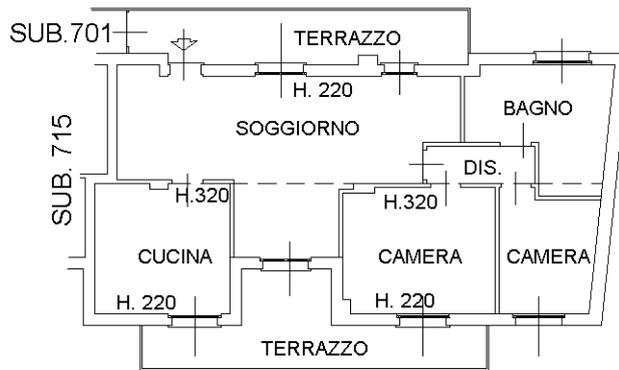

**PIANO SECONDO**

**NORD**



Ultima planimetria in atti

Data: 17/10/2023 - n. T309360 - Richiedente:

Totale schede: 1 - Formato di acquisizione: A4(210x297) - Formato stampa richiesto: A4(210x297)