

Dichiarazione protocollo n. 000144680 del 02/05/2002

3

Planimetria di u.i.u. in Comune di Fara Gera D'adda

Vicolo Pozzale

civ. 4

**Agenzia del Territorio
CATASTO FABBRICATI
Ufficio Provinciale di
Bergamo**

Identificativi Catastali:

Sezione: FA
Foglio: 16
Particella: 94
Subalterno: 701

Compilata da:
Mapelli Cesare Agostino
Iscritto all'albo:
Geometri


Prov. Milano

N. 5957



Scheda n. 1

Scala 1:200

PIANO PRIMO

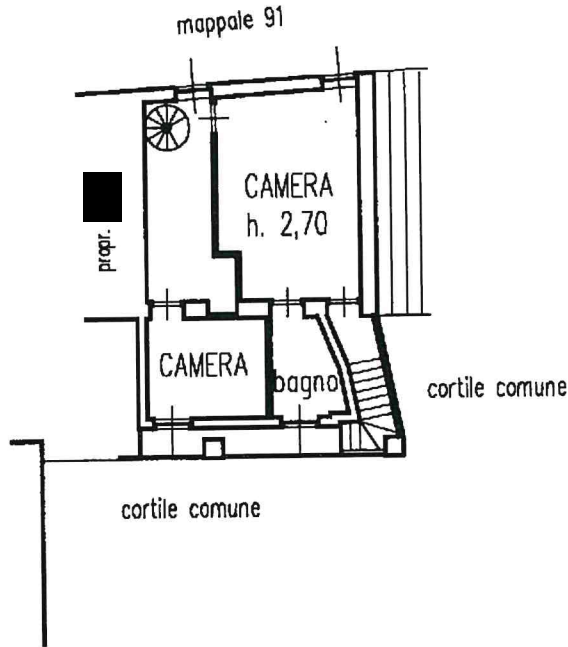

PIANO TERRA

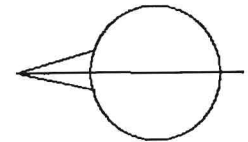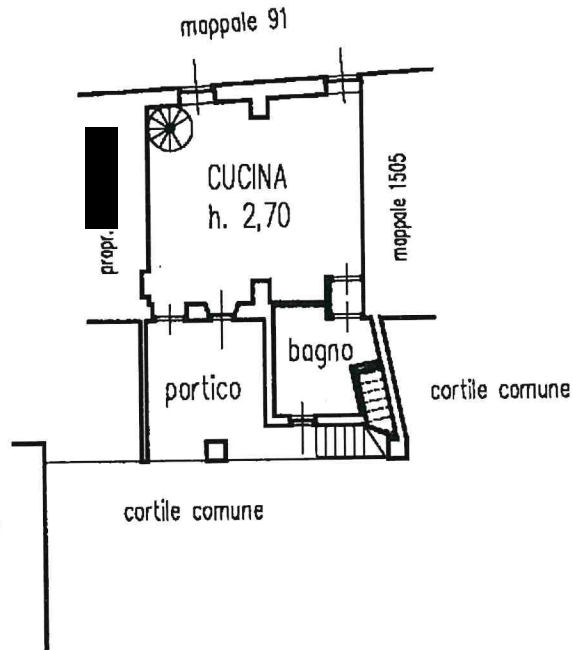

Catasto dei Fabbricati - Situazione al 21/08/2023 - Comune di FARA GERA D'ADDA(D490) - < Sez. urbana FA - Foglio 16 - Particella 94 - Subalterno 701 >