

MOD. AN (CEU)

LIRE  
800

SN

MINISTERO DELLE FINANZE  
DIPARTIMENTO DEL TERRITORIO  
**CATASTO EDILIZIO URBANO** (RDL 13-4-1939, n. 862)





via **Strada Provinciale n. 153**..... civ. ....

**CURNO**


Planimetria di u.i.u. in Comune di.....

piano interrato h 3.60

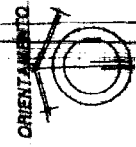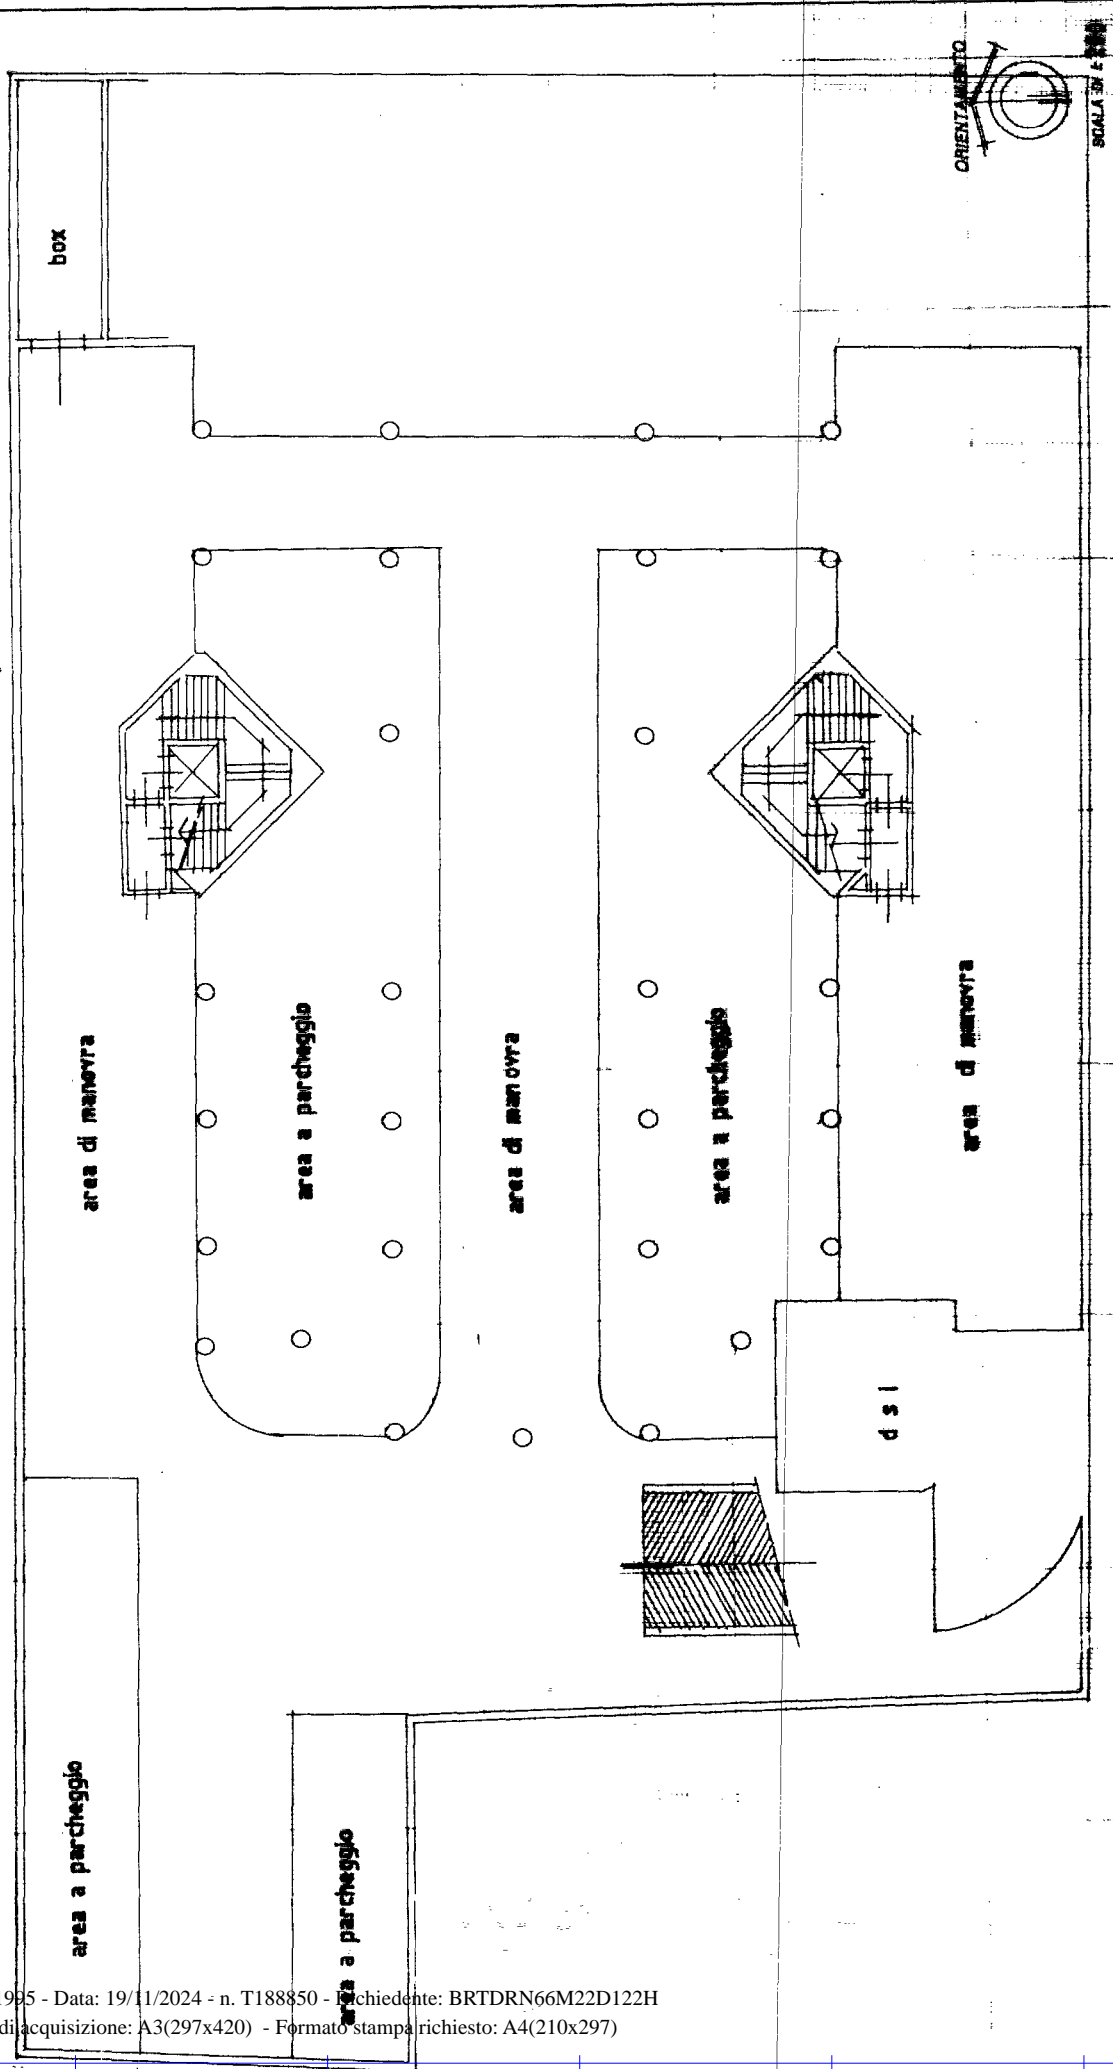

SCALA 1:200

RESERVATO ALL'UFFICIO

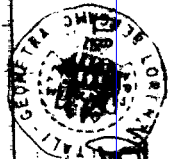

Compilata da **DISCOMETRA**  
**VITALI LORENZO**  
Incarico all'atto di **1. geometria**  
data **30/07/24** Prov. **1905** n. **19424**

Dichiarazione di N.C.   
Denuncia di variazione   
n. **373** sub. **1/14**  
913 -Subalterno-12-

Ultima planimetria in atti