

**Agenzia del Territorio
CATASTO FABBRICATI
Ufficio Provinciale di
Bergamo**

Dichiarazione protocollo n. BG0320325 del 21/12/2004

Planimetria di u.i.u. in Comune di Caravaggio

Via Fratelli Rosselli

civ. SN

Identificativi Catastali:

Sezione:
Foglio: 46
Particella: 2464
Subalterno: 710

Compilata da:
Fragomeni Vincenzo
Iscritto all'albo:
Geometri


Prov. Bergamo

N. 3941

Scheda n. 1

Scala 1:200

**PIANO PRIMO
h. mt. 2,90**

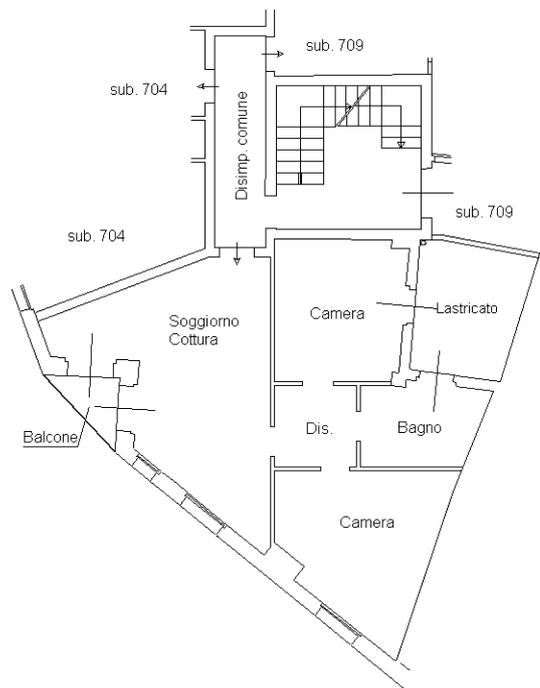

Ultima planimetria in atti