

**Agenzia del Territorio
CATASTO FABBRICATI
Ufficio Provinciale di
Bergamo**

Dichiarazione protocollo n. BG0056057 del 14/02/2008

Planimetria di u.i.u. in Comune di Mozzanica

Via Giacomo Puccini

civ. SN

Identificativi Catastali:

Sezione:
Foglio: 8
Particella: 4813
Subalterno: 15


Compilata da:
Tassi Mario
Iscritto all'albo:
Geometri

Prov. Bergamo


N. 2848

Scheda n. 1

Scala 1:200

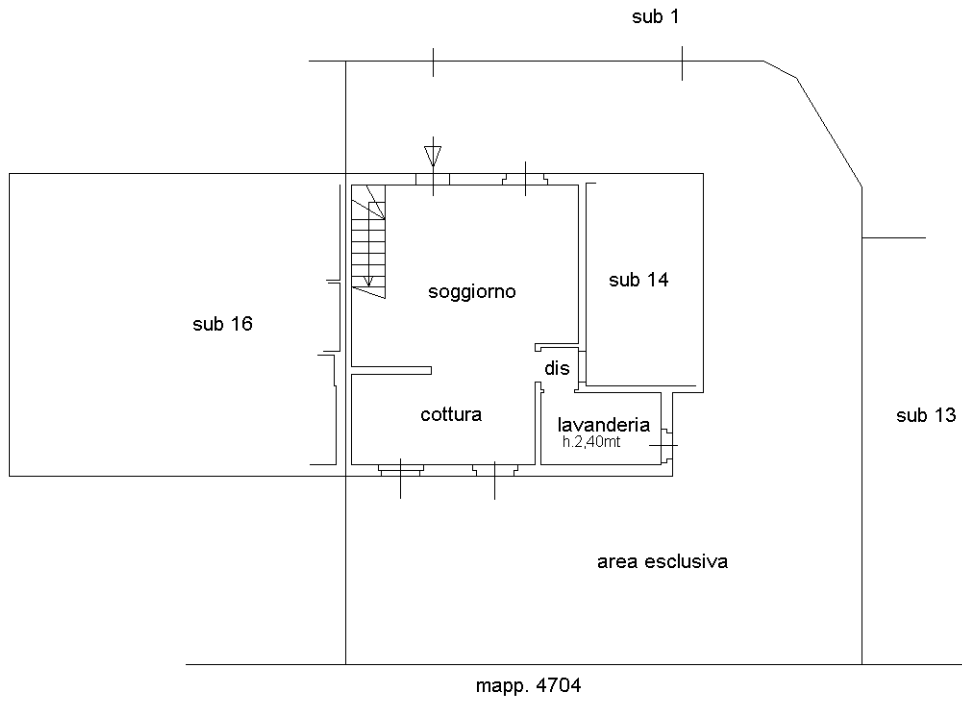

PIANO TERRA h. 2,70 mt

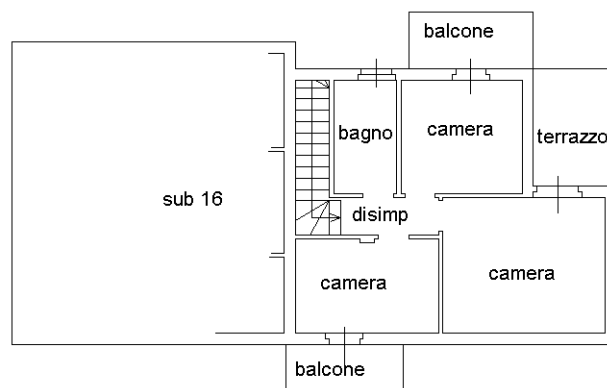

PIANO PRIMO h. 2,70 mt



Ultima planimetria in atti