




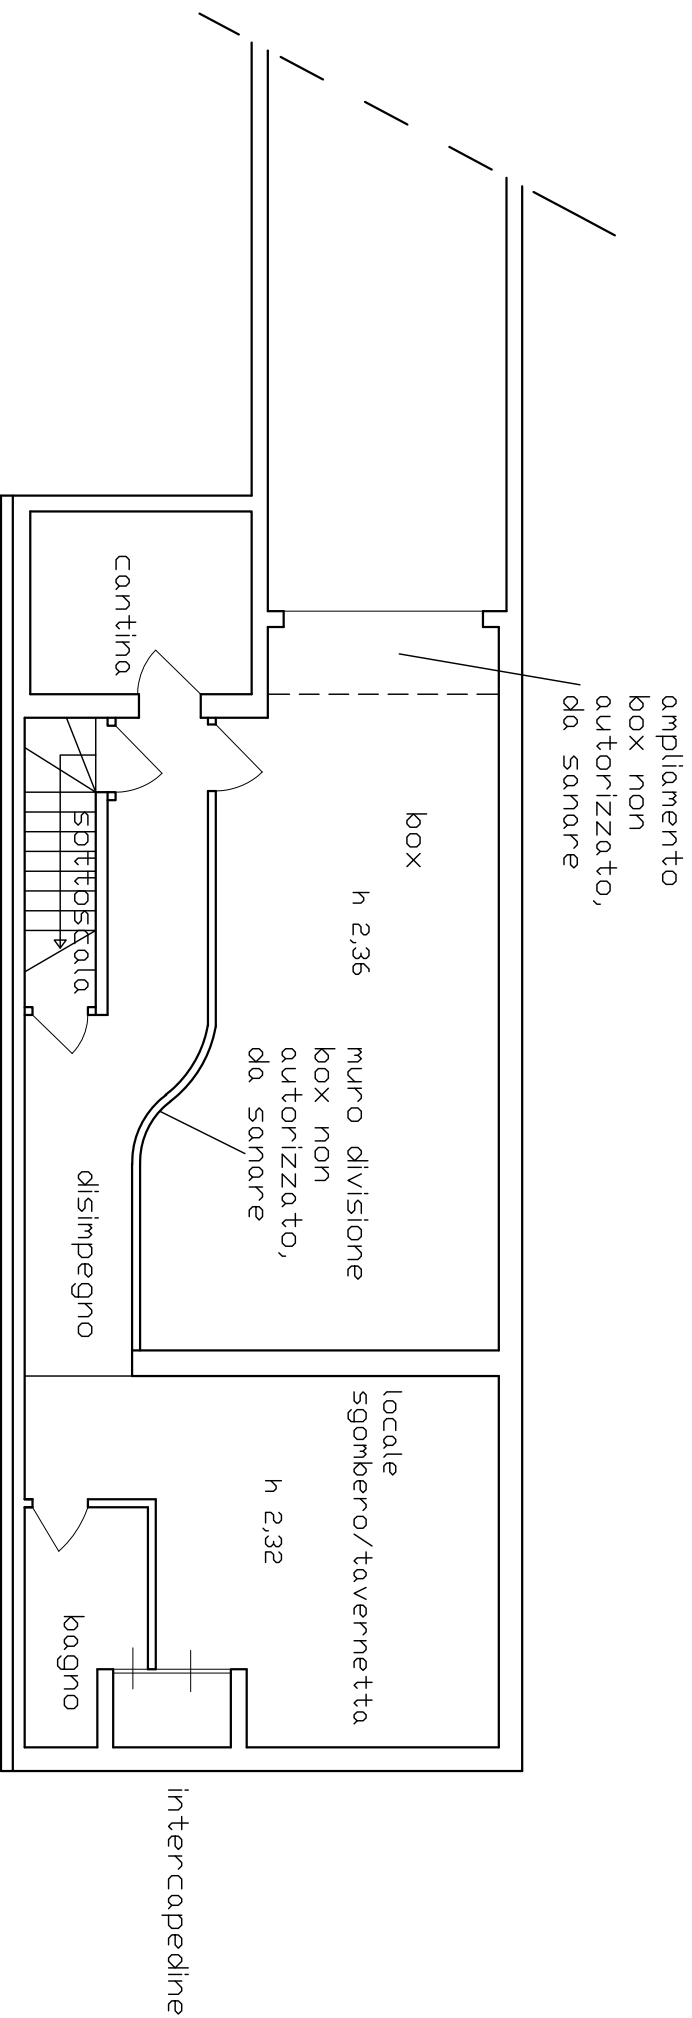

Proc. Esec. 171-24
PIANTA PIANO INTERRATO

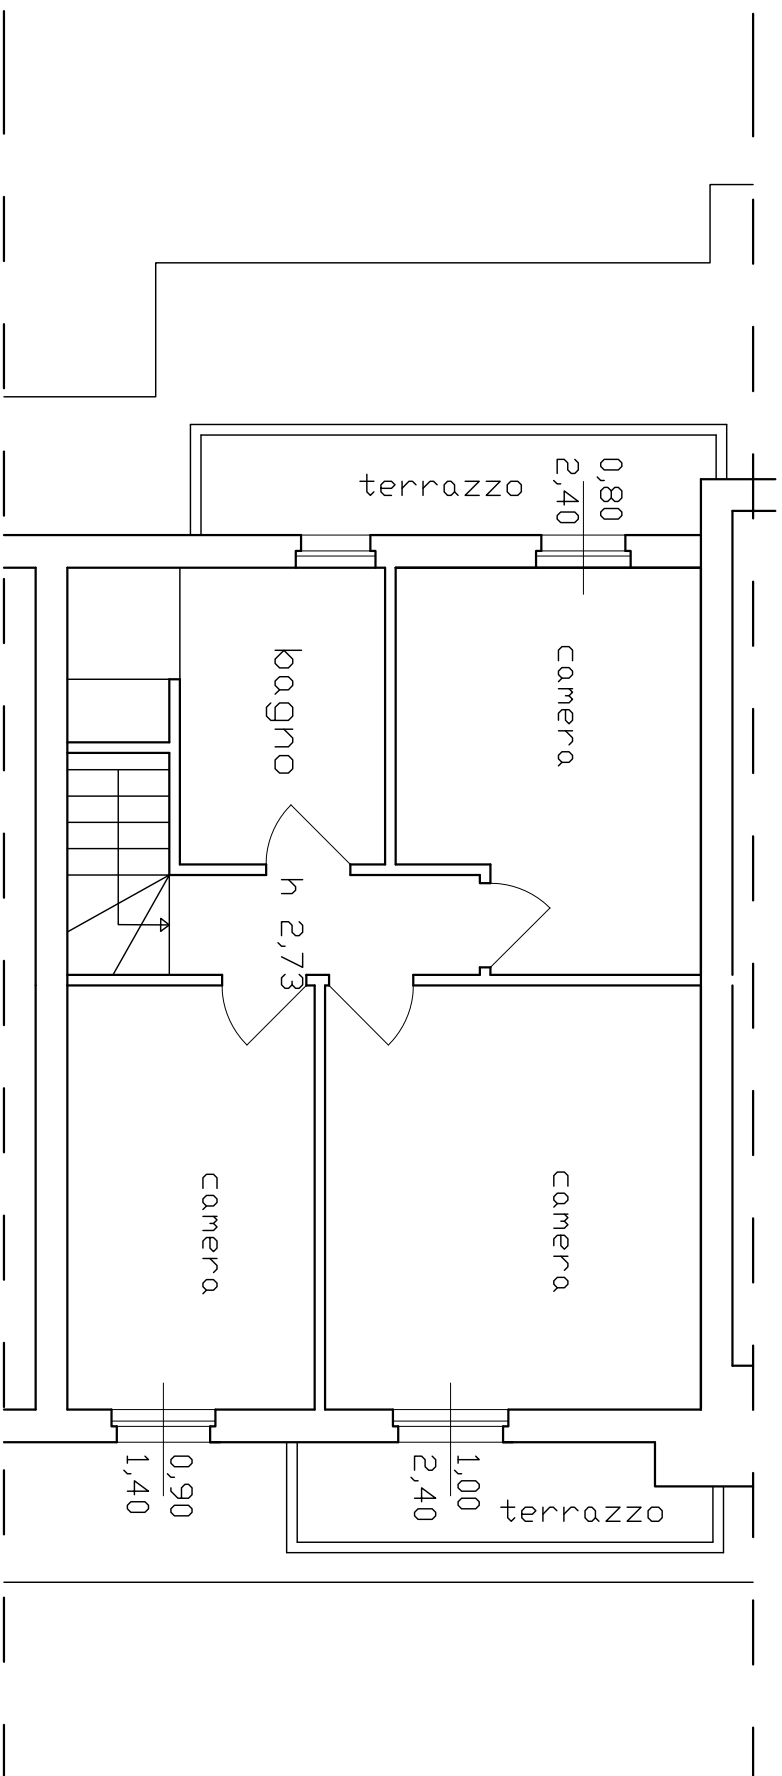

Proc. Esec. 171-24
PIANTA PIANO PRIMO

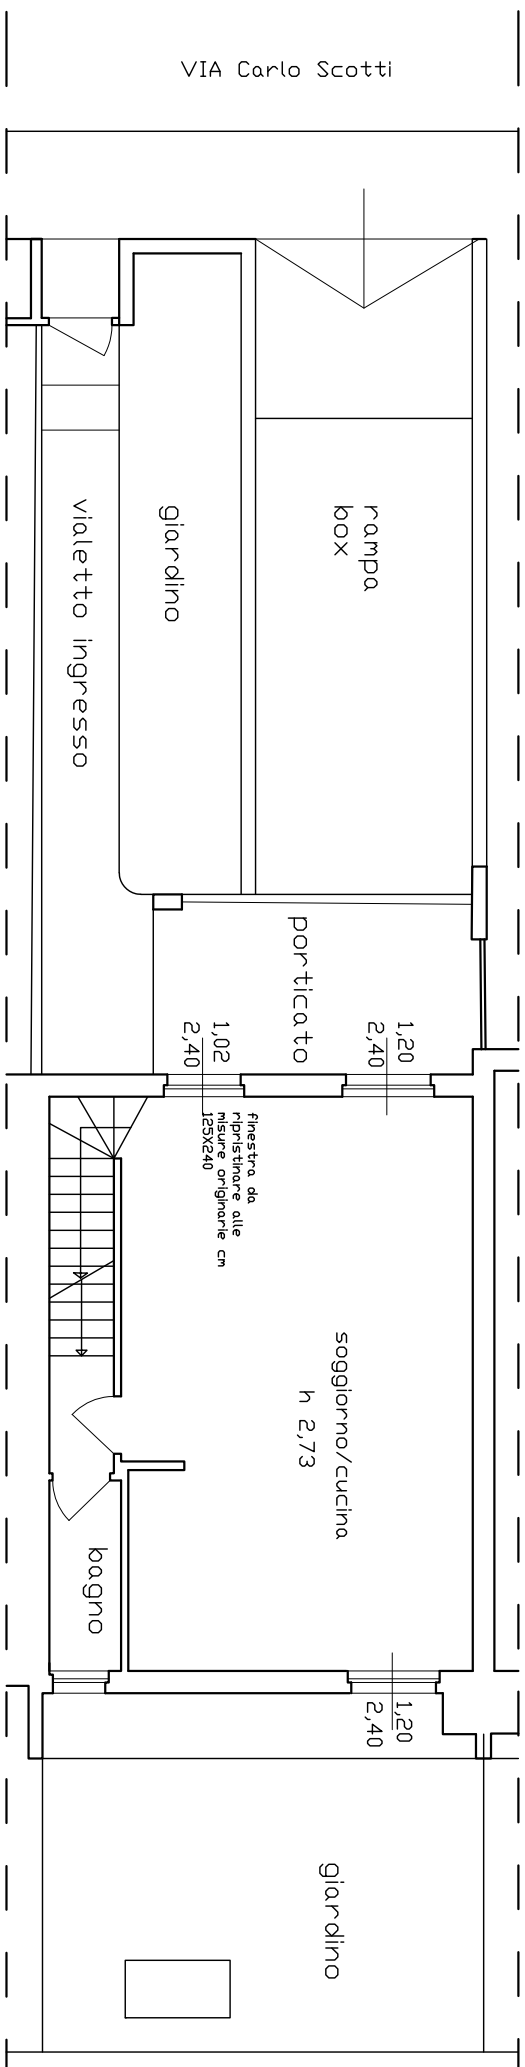

Proc. Esec. 171-24
PIANTA PIANO RIALZATO