

Agenzia del Territorio
CATASTO FABBRICATI
Ufficio Provinciale di
Bergamo

Dichiarazione protocollo n. BG0124716 del 01/06/2005

Planimetria di u.i.u. in Comune di Verdello

Via Carlo Scotti

civ. SN

Identificativi Catastali:

Sezione:

Foglio: 3

Particella: 5618

Subalterno: 11

Compilata da:

Garlini G Battista


Iscritto all'albo:
Geometri

Prov. Bergamo


N. 1764

Scheda n. 1

Scala 1:200

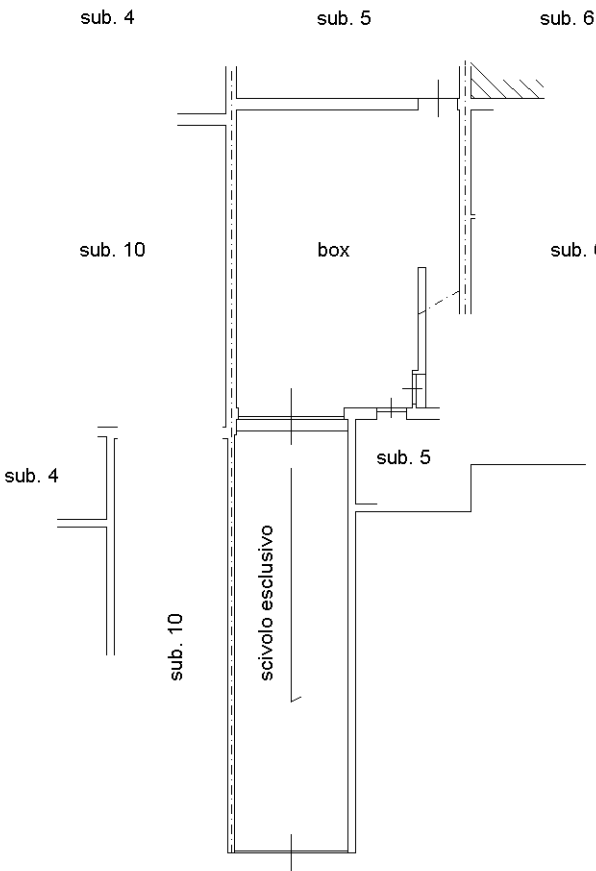

PIANO INTERRATO
h. 2.45

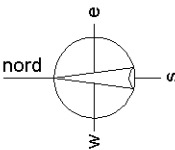

Ultima planimetria in atti