



ELABORATO PLANIMETRICO	
Compilato da: Garlini G Battista	
Iscritto all'albo: Geometri	
Prov. Bergamo	N. 1764

Agenzia del Territorio
CATASTO FABBRICATI
Ufficio Provinciale di
Bergamo


Comune di Verdello			Protocollo n. BG0124716 del 01/06/2005	
Sezione:	Foglio: 3	Particella: 5618	Tipo Mappale n. 258348	del 26/10/2004
Dimostrazione grafica dei subalterni			Scala 1 : 500	

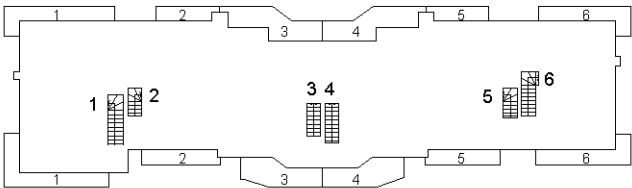


PIANO PRIMO
(sottotetto)

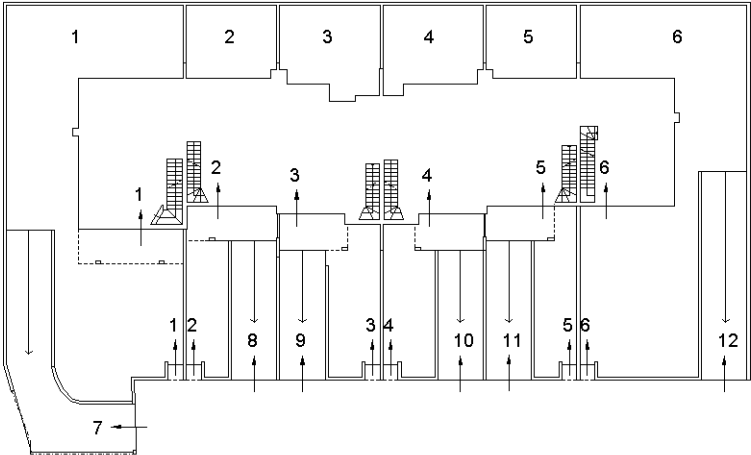

PIANO TERRA

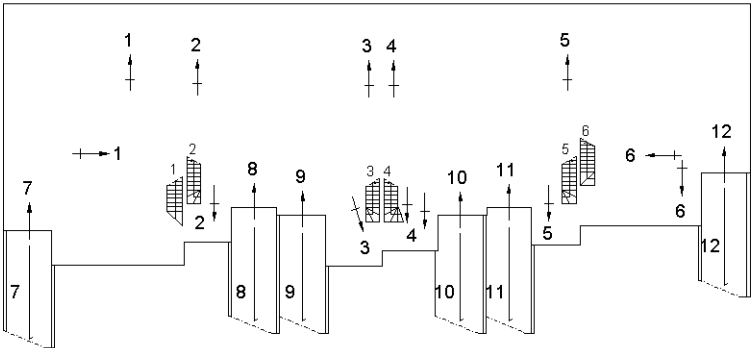

PIANO INTERRATO

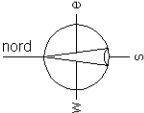

Ultima planimetria in atti