

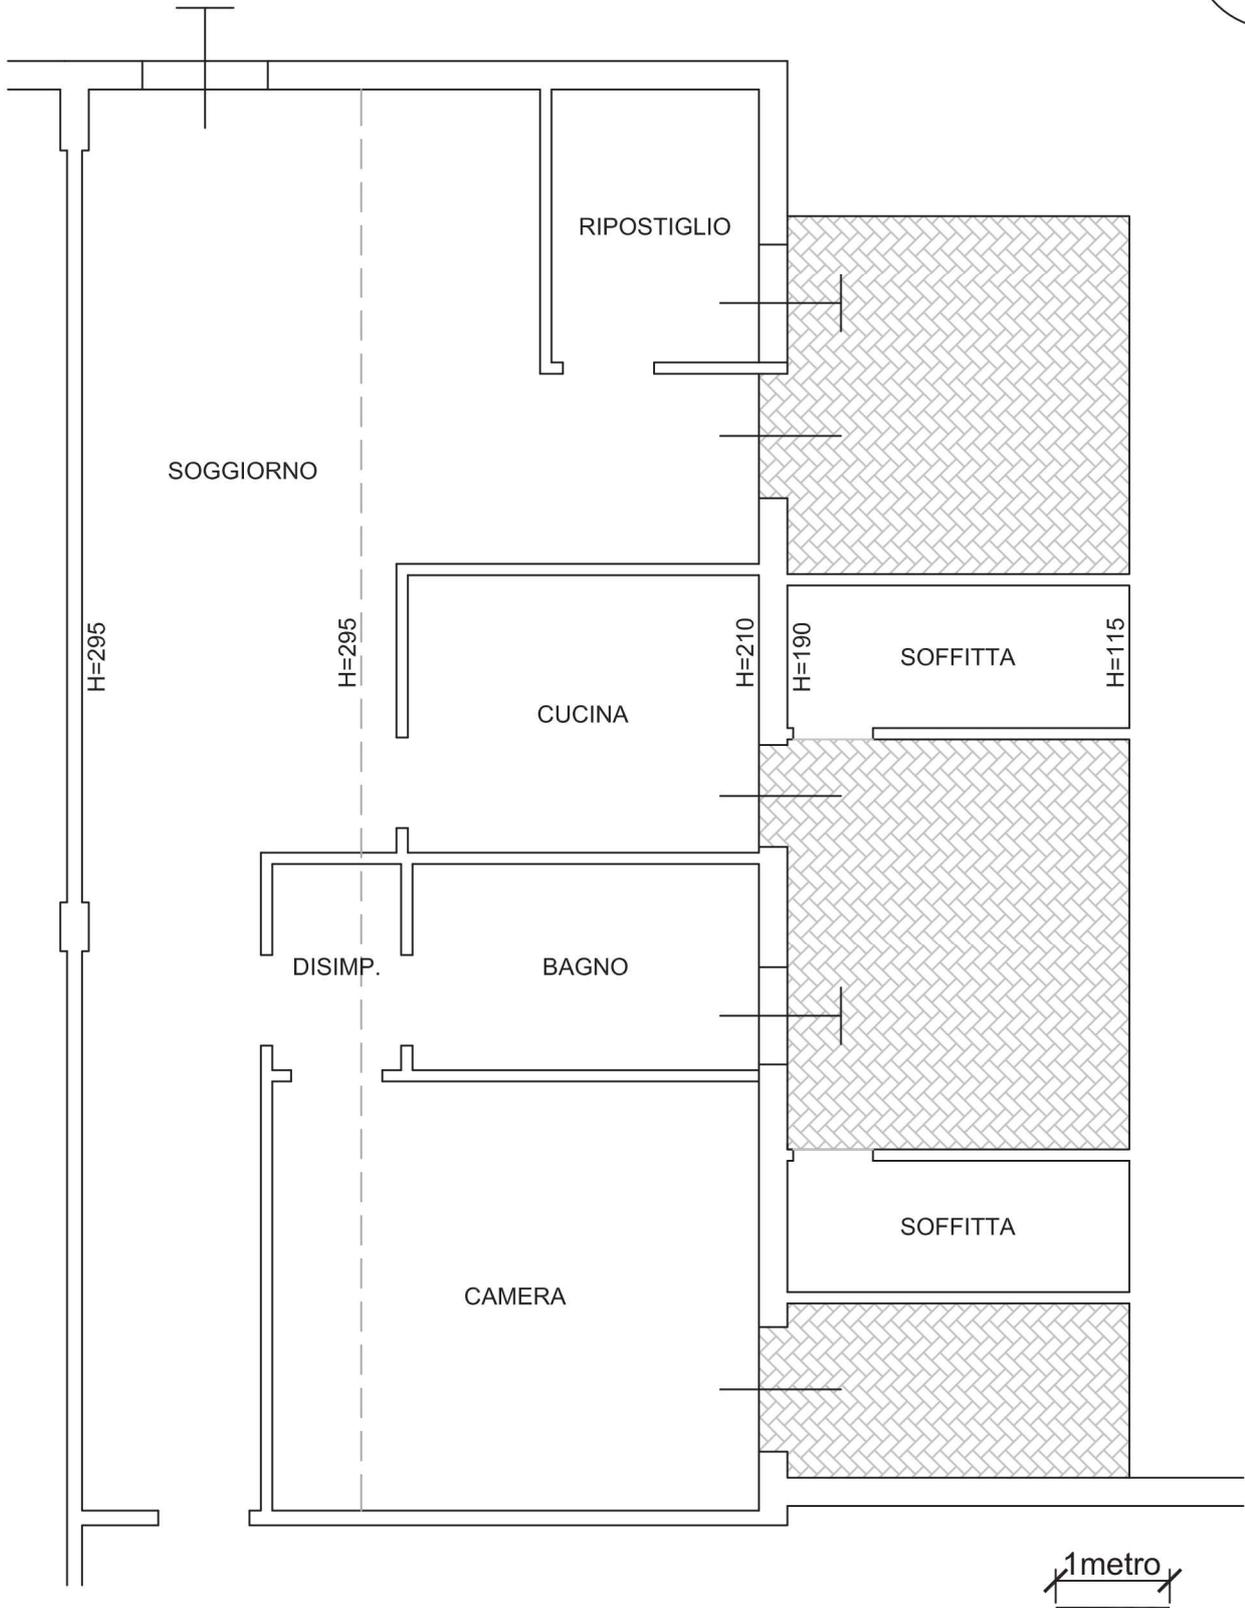
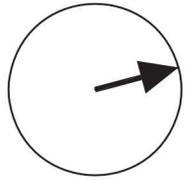


PIANTA DI RILIEVO

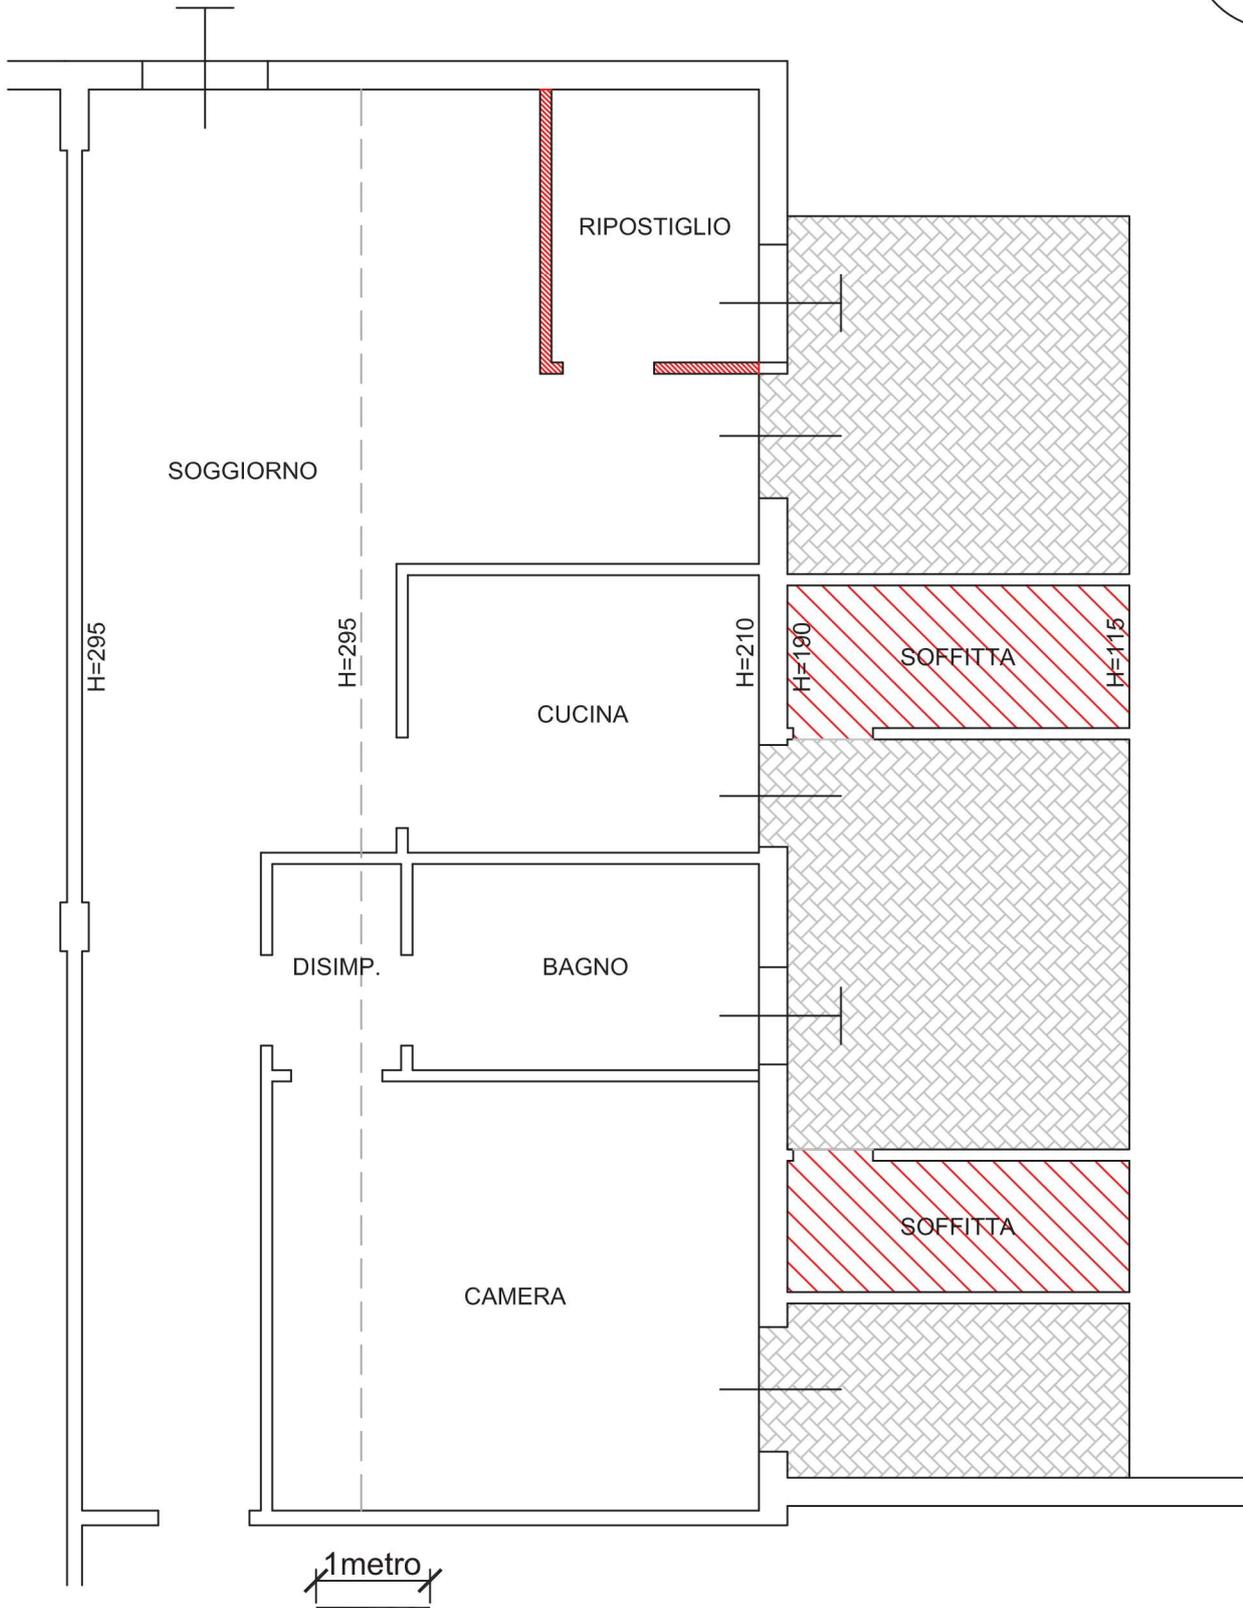



CONFRONTO PRATICA EDILIZIA E SCHEDA CATASTALE

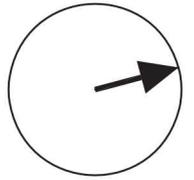


PIANTA SECONDO DIANO



A

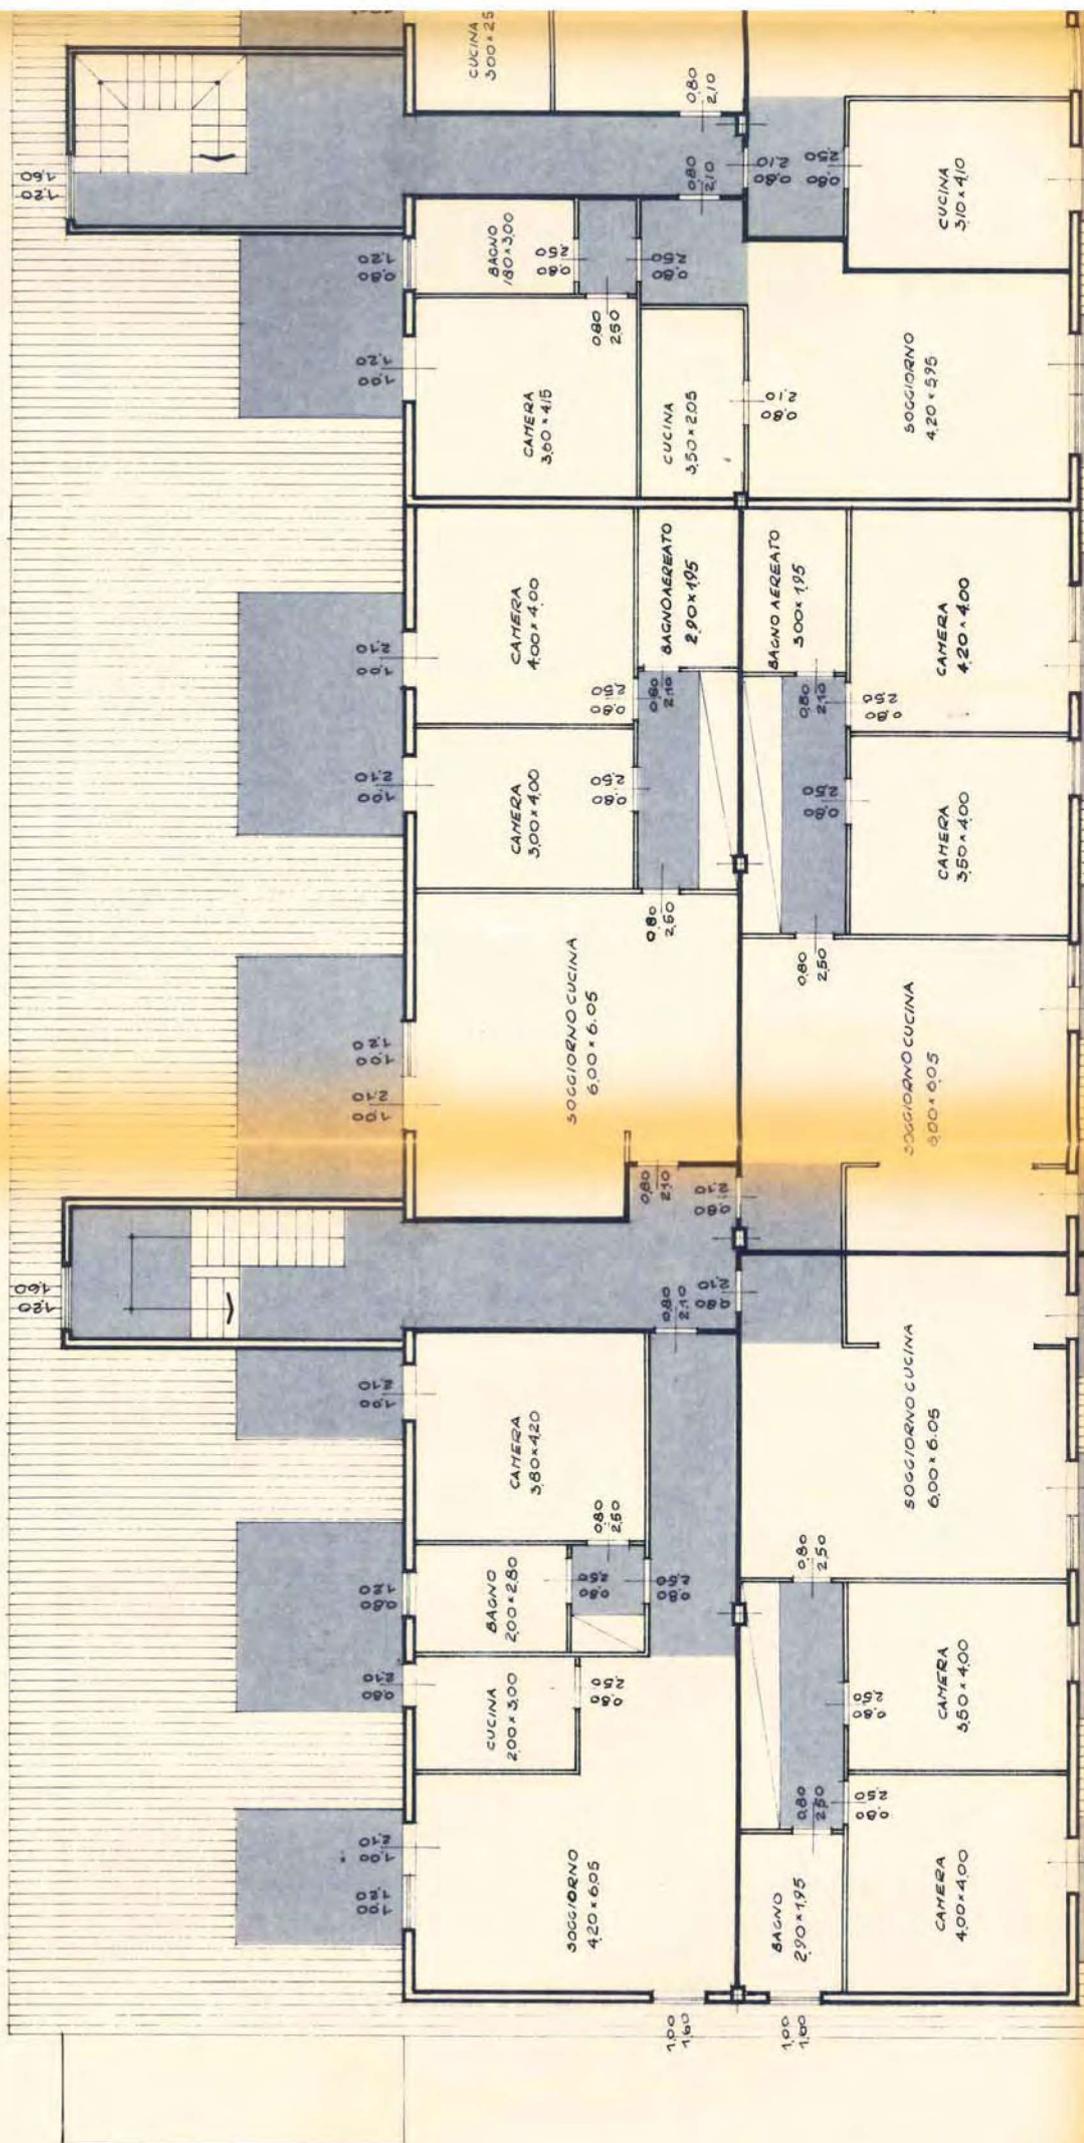

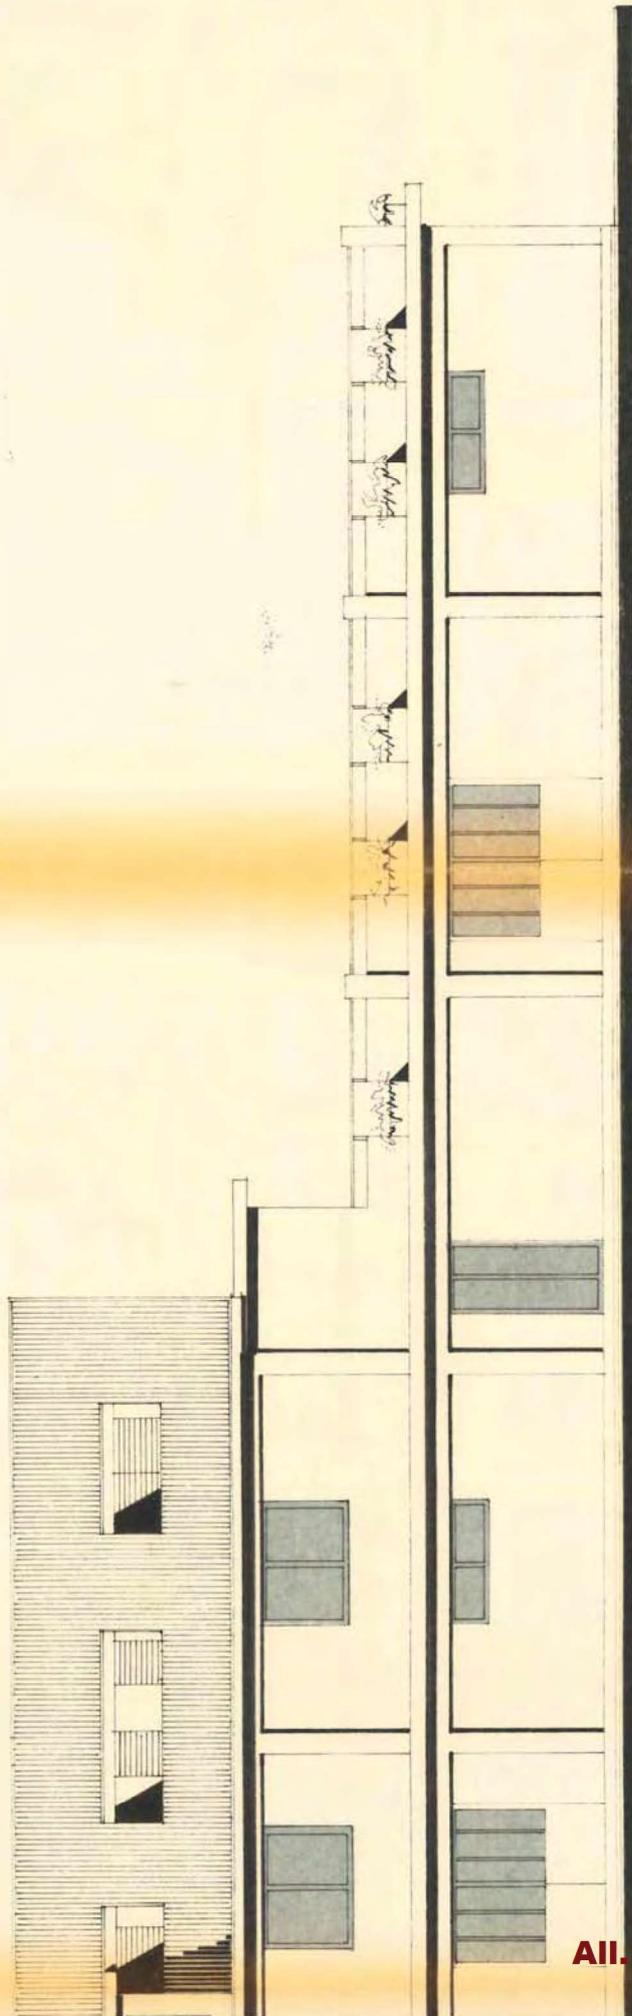

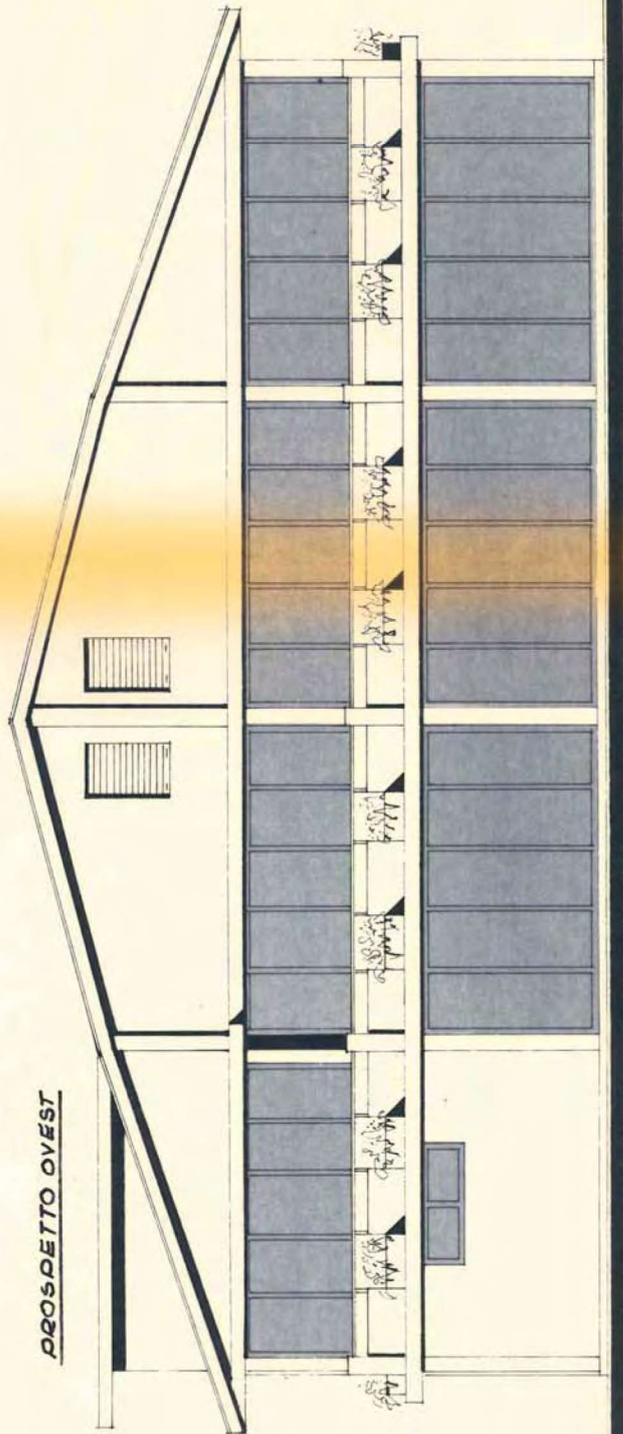


PROSPETTO OVEST

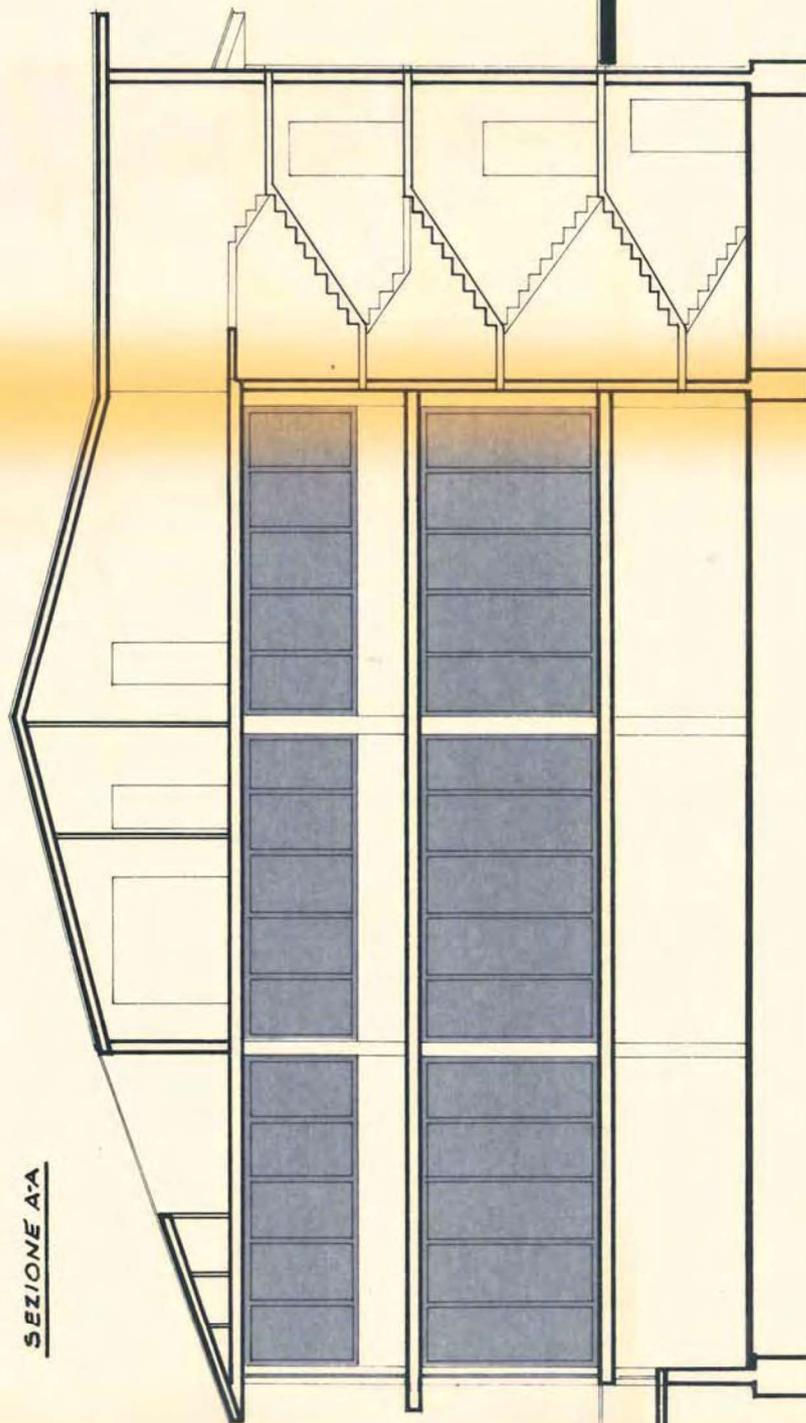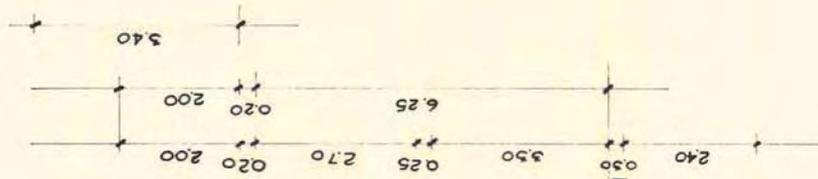

N=5028600

E=1572500

1 Particella: 18

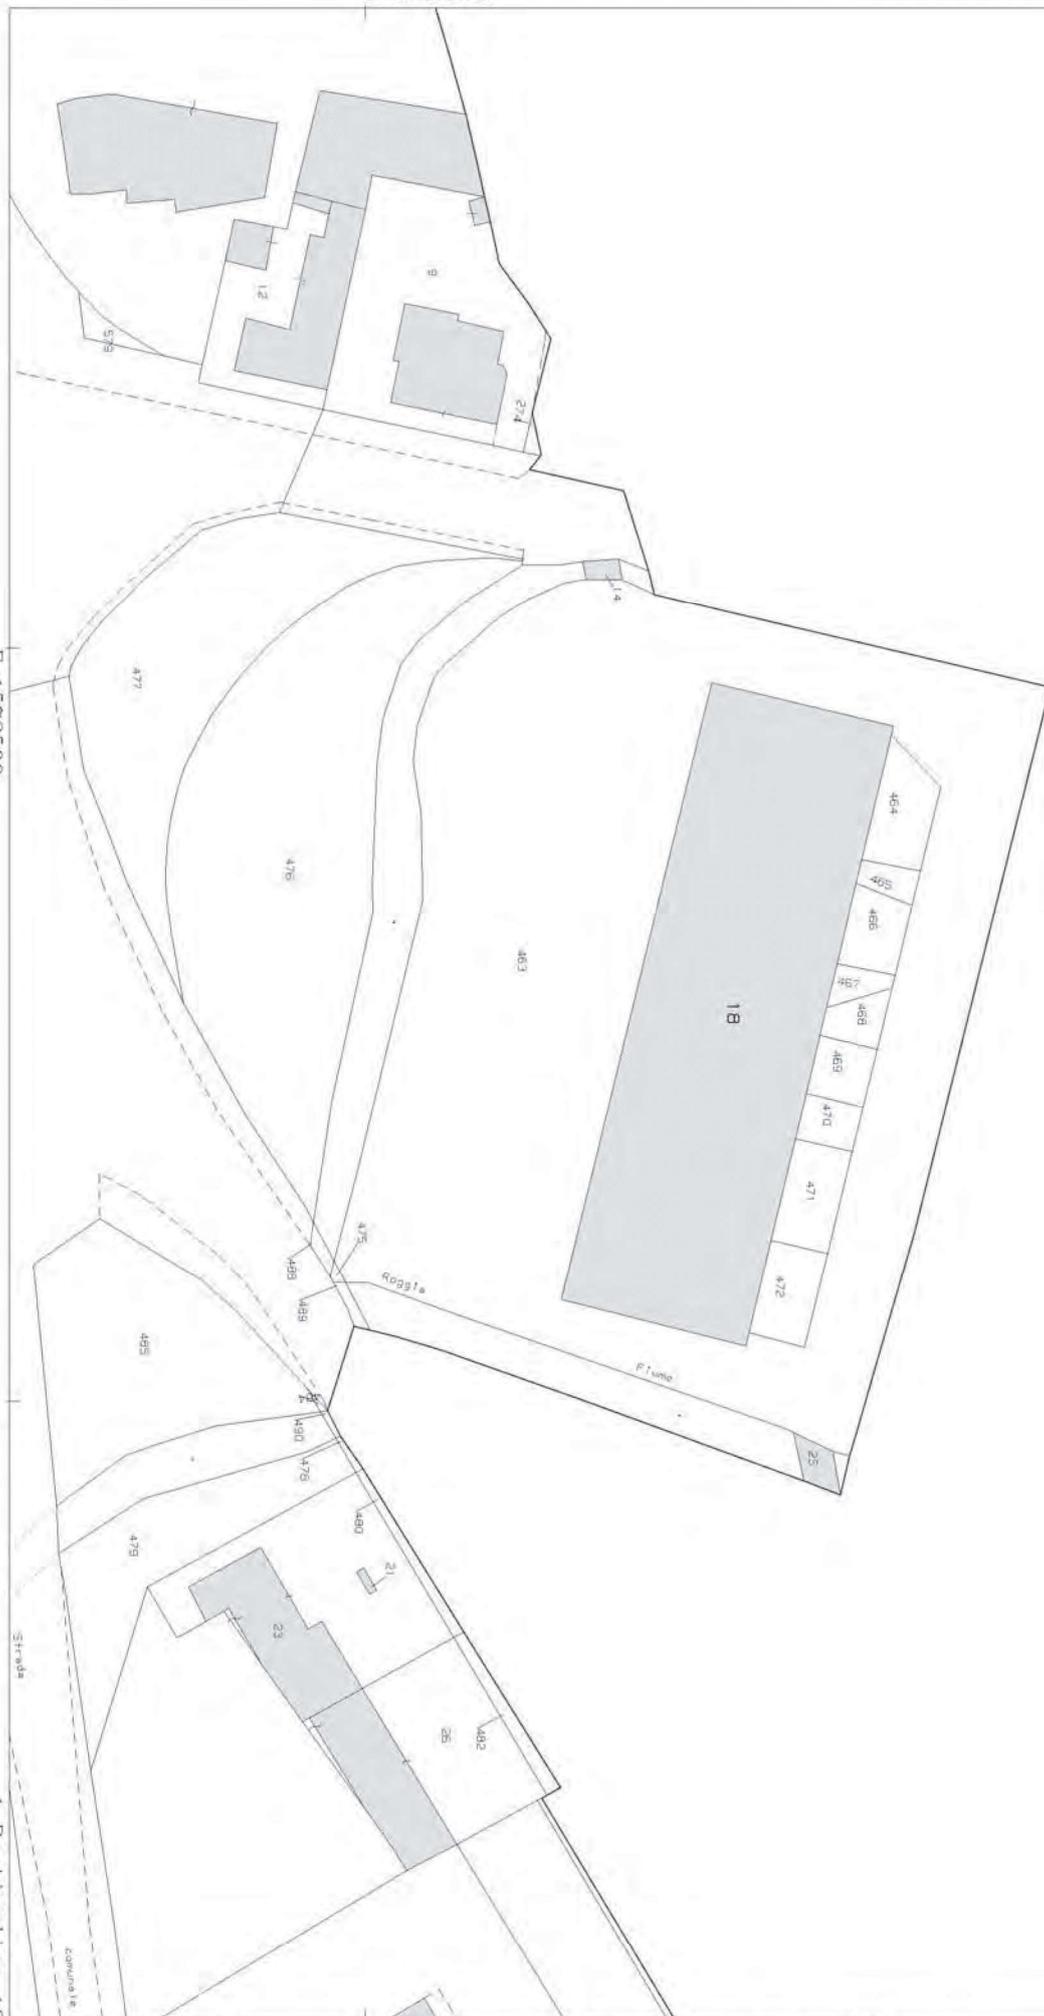

Comune: ORZINUOVI
Foglio: 16

Scala originale: 1:1000
Dimensione cornice: 267.000 x 189.000 metri

12-Giu-2018 11:51:0
Prot. n. T163058/2018

MODULARIO
F. - Cat. 5. T. - 313




MINISTERO DELLE FINANZE
DIREZIONE GENERALE DEL CATASTO E DEI SERVIZI TECNICI ERARIALI

(n. 713/V cat.)
Mod. B (Nuovo Catasto Edilizio Urbano)

NUOVO CATASTO EDILIZIO URBANO

(M. DECRETO - LEGGE 15 APRILE 1959, n. 432)

Planimetria dell'immobile situato nel Comune di Orzinuovi Via Tribandi
Ditta "Immobiliare Francesca" di Sartorelli & C. s.r.l. Sede Orzinuovi
Allegato alla dichiarazione presentata all'Ufficio Tecnico Erariale di - BS - Scheda N. 12

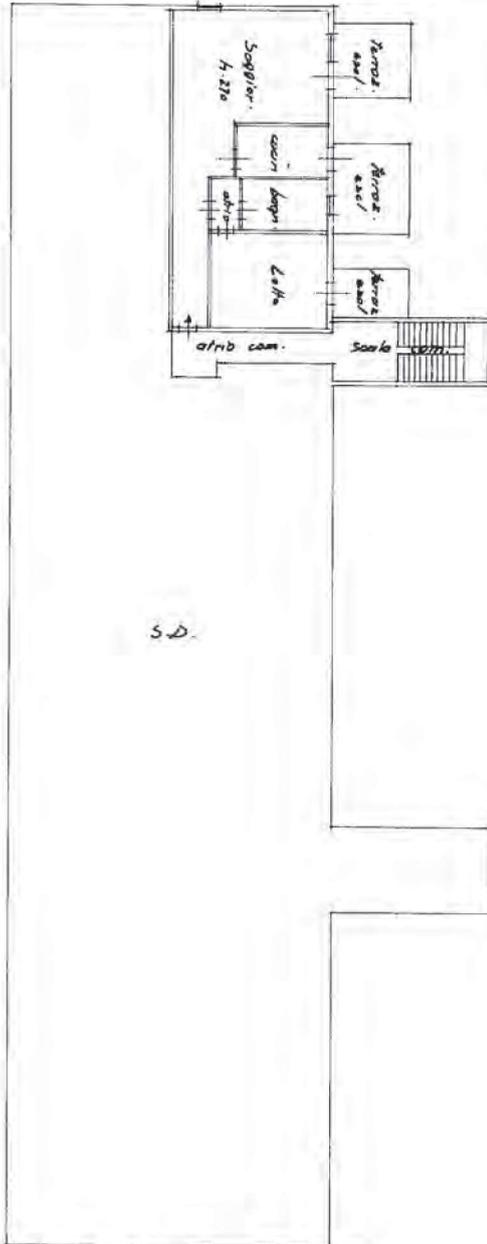

*sviluppo
Piano secondo*



ORIENTAMENTO



SCALA DI 1:200

Spazio riservato per le annotazioni d'Ufficio	DATI DEL CATASTO TERRENI DOVE È SORTA LA NUOVA COSTRUZIONE	
DATA	Numero della partita . . .	
PROT. N.º	Sesione o Comune censuario . . .	
	Foglio	
	Numero di mappa	
	Subalterno	

Compilata dal Geom.
(Titolo, nome e cognome del tecnico)
Rubagotti Spartaco
Iscritto all'Albo dei Geometri
della Provincia di -BS-
DATA 10-6-82
Firma: Rubagotti Spartaco

f. apollonio e.c.

Ultima planimetria in atti

Catasto dei Fabbricati - Situazione al 11/06/2018 - Comune di ORZINUOVI (G149) - < Sez. Urb.: NCT - Foglio: 16 - Particella: 18 - Subalterno: 9 >
VIA ANTONINO TRIBANDI piano: 2;