


Ornella

Scopificio Bresciano





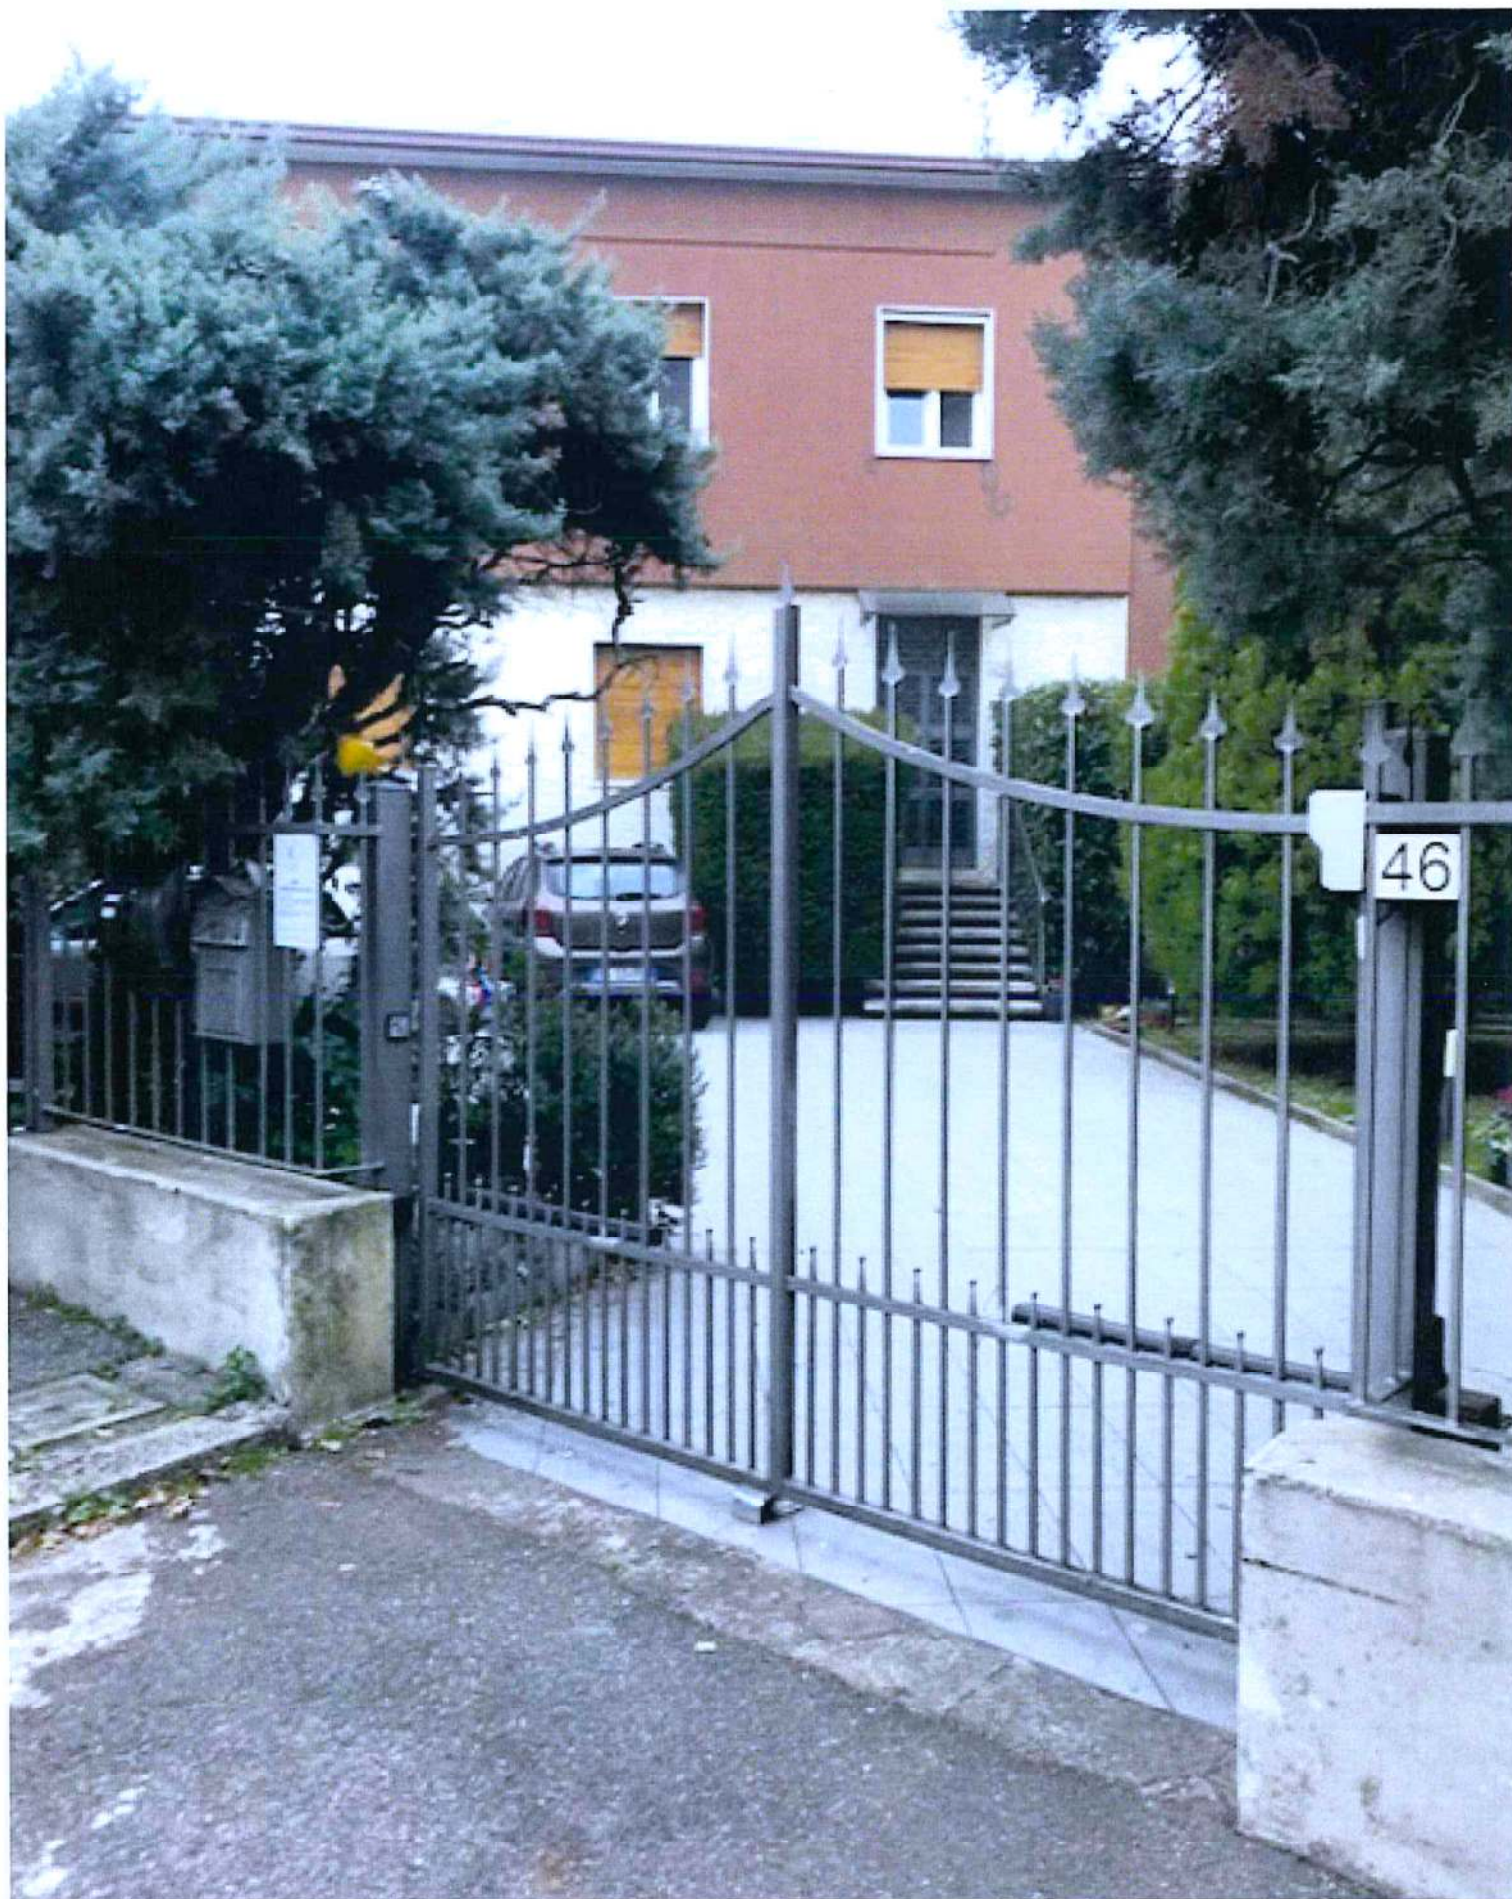







Lotto 1



69 del 24/12/2015

Brescia

civ. 46

Identificativi Catastali:

Sezione: NCT

Foglio: 172

Particella: 133

Subalterno: 6

Compilata da:

[REDACTED]


Iscritto all'albo:

Geometri


Prov. Brescia

N. 3944

PIANO INTERRATO

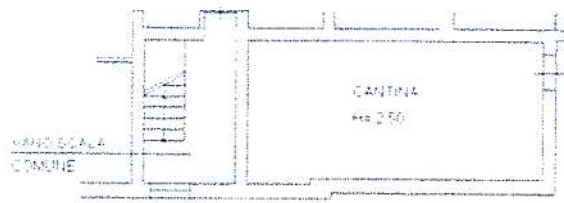

PIANO PRIMO

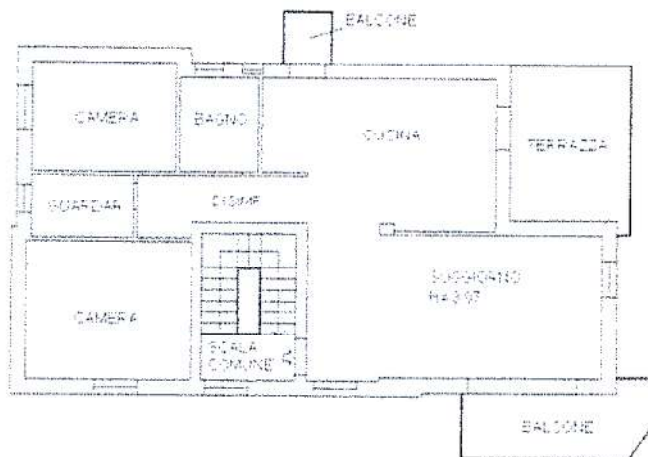


cella: 133 - Subalterno 6 >

Agenzia delle Entrate
CATASTO FABBRICATI
Ufficio provinciale di
Brescia

Dichiarazione protocollo n. BS03310
Planimetria di u.i.u. in Comune di
Via Divisione Tridentina

Schema n. 1 Scala 1: 200

PIANO TERRA

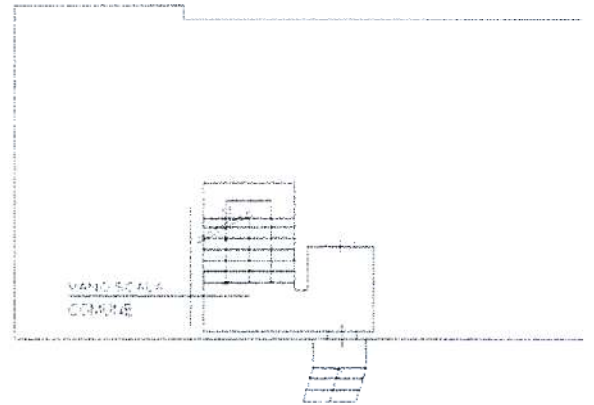

Date: 16/01/2020
Foglio: 172 Parti
Tel. scheda: 1 - Foglio: 1
Catasto n. 1
Scheda: ARUBAPEC S.P.A. NG CA 3 Serial#: 675ee06b156206d378a5b7af43fa7a3f