


5. ESTRATTO MAPPA

LOTTO 1-2-3-4

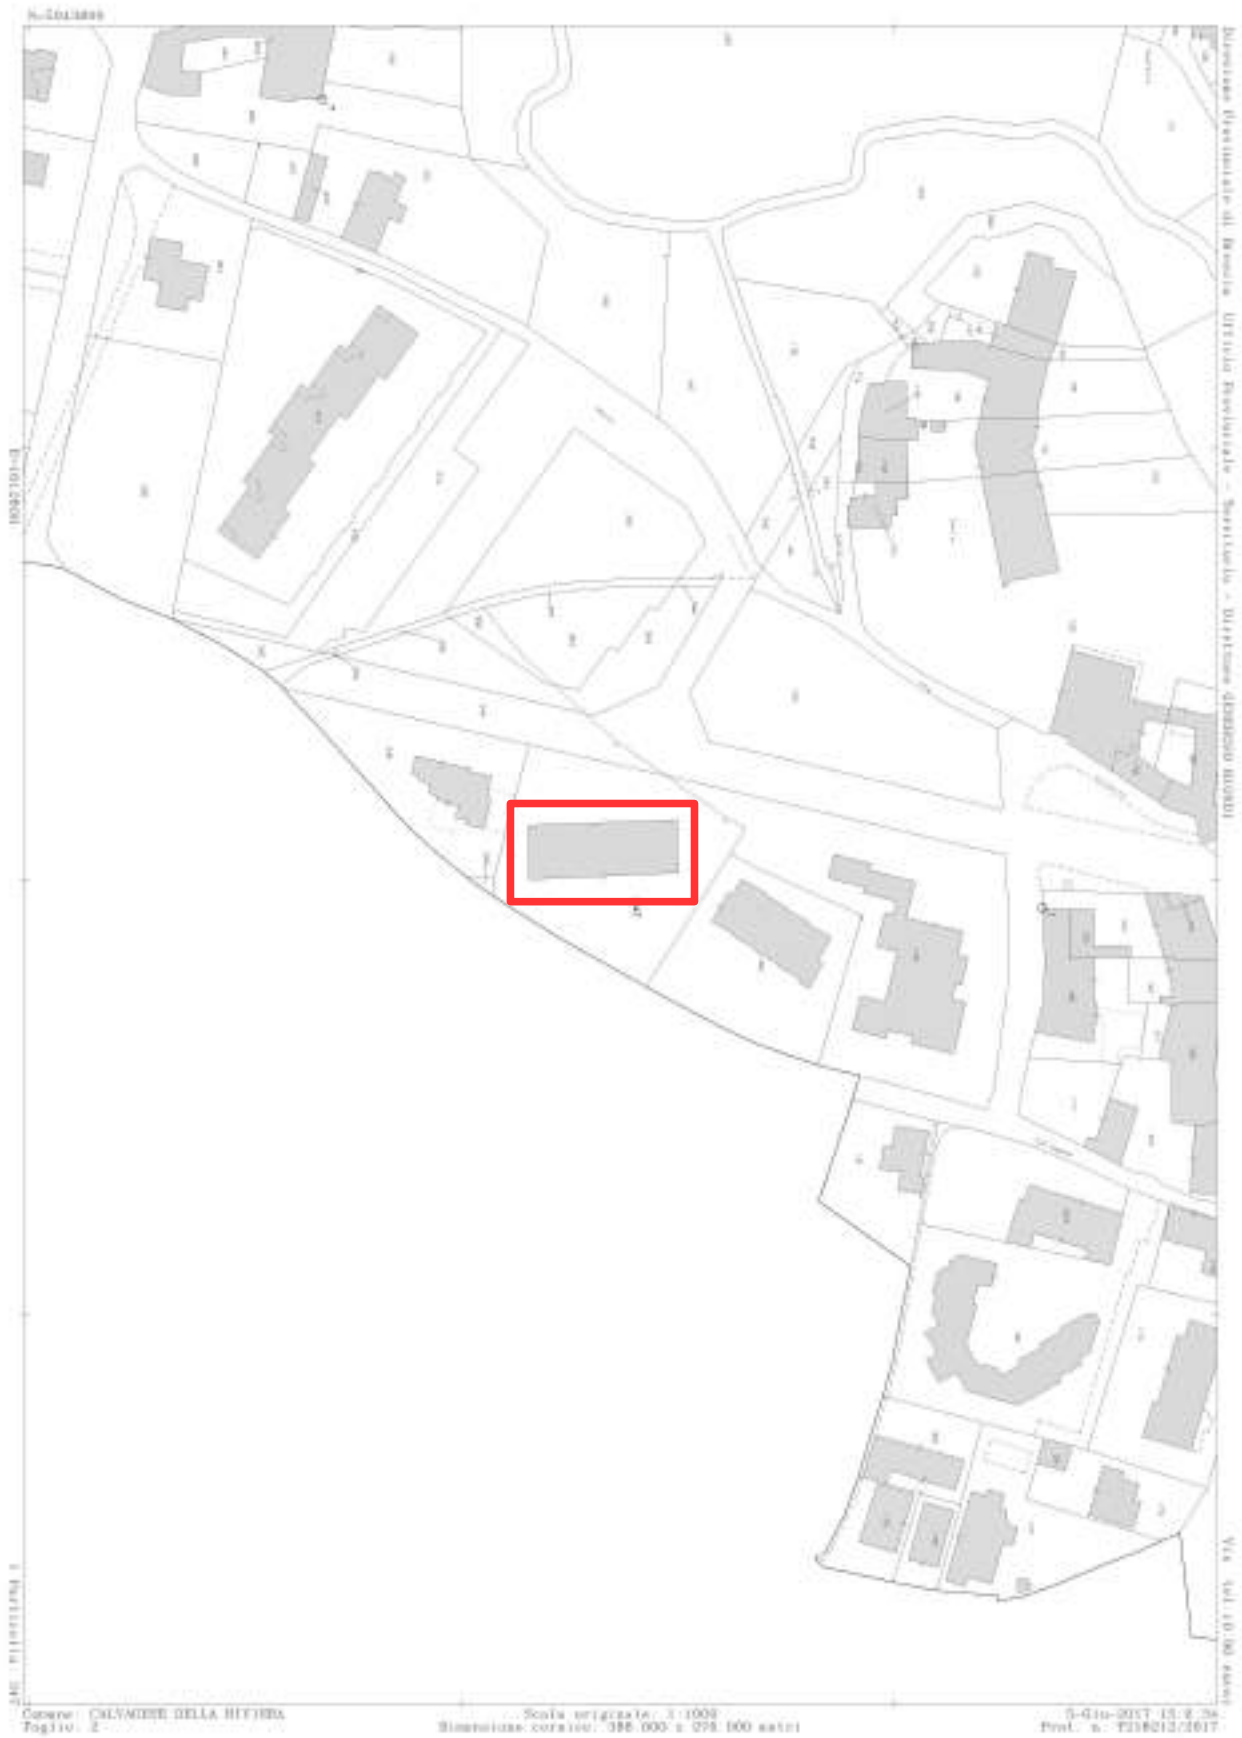

LOTTO 5-6-7



6. Schede catastali

LOTTO 1

Data: 31/05/2017 - n. T218946 - Richiedente: GUTFRA792078335

Agenzia del Territorio
CATASTO FABBRICATI
Ufficio Provinciale di
Brescia

Identificazione catastale n. [55013880] del 21/06/2006 Finanziaria di D.L. n. 26 Comune di Rodengo-saiano Via Colombata n. 28	
Identificativi Catastali: Sezione: SGT Foglio: 9 Particella: 515 Subalterno: 28	Compilato da: Federico Giuseppe Tecnico all'alba: Geometri Drov. Brescia F. 4047

Scheda n. 3 Scala 1:200

PIANO TERRA



Data: 31/05/2017 - n. T218946 - Richiedente: GUTFRA792078335
 Totale schede: 1 - Formato di consegna: A4(210x297) - Formato stampa richiesto: A3(297x420)
 ©Tutti i diritti sono riservati

Via G. Cesare, 1 - 25121 Brescia - Tel. 030/2199111 - Fax 030/2199112 - Email: g.romiglia@geometra.it
 Via G. Cesare, 1 - 25121 Brescia - Tel. 030/2199111 - Fax 030/2199112 - Email: g.romiglia@geometra.it



Data: 31/05/2017 - n. T218952 - Richiedente: GUTFBA7SE07E335

Agenzia del territorio
CATASTO FABBRICATI
Ufficio Provinciale di
Brescia

Elaborazione protocollo n. [55017880] del 21/06/2006	
Firma della D.S. in Comune di Rodengo-sajano	
Via Vivaio n. 111 - 25100 BRESCIA	
Identificativi Catastrali:	Compilata da:
Sezione: 001	Fabrizio Giuseppe
Foglio: 9	Intervento all'atto:
Particella: 525	Geometri
Subalterno: 01	Dir. Brescia
	W. 0043

Disegno n. 3 Scala 1:200

PIANO INTERRATO



Data: 31/05/2017 - n. T218952 - Richiedente: GUTFBA7SE07E335
Totale schede: 1 - Formato di acquisizione: A4(210x297) - Formato stampa richiesto: A4(297x420)
Il tipo planimetrico (in ar)

Ufficio del Fabbricato - Strada n. 13/15/2017 - Comune di Rodengo-sajano (25030) - Foglio 9 - Particella 525 - Subalterno 01 - Via Vivaio n. 111 - 25100 Brescia - Tel. 030/2100000



LOTTO 2

Data: 31/05/2017 - n. T218948 - Richiedente: GUTTBA79207E3335

**Agenzia del Territorio
CATASTO FABBRICATI
Ufficio Provinciale di
Brescia**

Modificazione protocollo n. [55013886] del 21/06/2006 Finalizzata al D.L. n. 26 Classe di Rodengo-sajano Via Colebale s.p. 28	
Identificativi Catastrali: Sezione: 807 Foglio: 9 Particella: 505 Subalterno: 28	Compilata da: Fabrizio Giuseppe Iscritta all'albo: GEOMETRI Ditta: Enecca N. 4042

Scheda n. 3 Scala 1:200

PIANO TERRA



Comune di Padernone - Situazione al 31/05/2017 - Comune di Rodengo Sajano (BR) - c/c Sez. III, NCT - Foglio 9 - Particella 505 - Subalterno 28 -
 VIA COLEBALE n. 28, PIANO 1.

Data: 31/05/2017 - n. T218948 - Richiedente: GUTTBA79207E3335
 Totale schede: 1 - Formato di acquisizione: A4(210x297) - Formato stampa richiesto: A3(297x420)
 Titoli planimetria (in atti)



Data: 31/05/2017 - n. T218953 - Richiedente: GUTTABA75007E335

Agenzia del Territorio
CATASTO FABBRICATI
Ufficio Provinciale di
Brescia

Ridimensionamento postcostruito n. [55013880] del 21/06/2006 - Planimetria di U.S.A. in Comune di Rodengo-saiano	
Via Viviani n. 24	
Identificativi Catastrali: Sezione: BCT Foglio: 9 Particella: 505 Subalterno: 24	Compilata da: Fabrizio Giuseppe Territore all'alba: Geometri Dato: Brescia F. 0007

Scheda n. 3 Scala 1:200

PIANO INTERRATO



Comune di Padergnone - Situazione al 31/05/2017 - Comune di Rodengo-saiano (BR) - C. Sez. D. M. M.C.T. - Foglio 9 - Particella 505 - Subalterno 24 -
VIA A. VIVIANI n. 24 piano 2/L

Data: 31/05/2017 - n. T218953 - Richiedente: GUTTABA75007E335
Totale schede: 1 - Formato di acquisizione: A4(210x297) - Formato stampa richiesto: A3(297x420)
Ilarea planimetria in atti



LOTTO 3

Data: 31/05/2017 - n. T218949 - Richiedente: GUTFBA7SE07E335

Agenzia del territorio
CATASTO FABBRICATI
Ufficio Provinciale di
Brescia

Mod. 21/06/2006 Elenco di D.L. n. 26 del 28/02/2010 Via Colombara		n. 21/06/2006 del 21/06/2006 n. 21/06/2006 del 21/06/2006
IDENTIFICATIVI Catastrali: Sezione: 807 Foglio: 5 Particella: 505 Subalterno: 71	Compilata da: Fabiani Giuseppe Tecnico all'alba: Geometri Ditta: Enecia	n. 21/06/2006 del 21/06/2006 n. 21/06/2006 del 21/06/2006

Scheda n. 3 Scala 1:200

PIANO TERRA



Catasto dei Fabbricati - Strada n. 11 - Comune di Solbiate Olona (MI) - Foglio 5 - Particella 505 - Subalterno 71 - Via Colombara n. 31 - Milano

Data: 31/05/2017 - n. T218949 - Richiedente: GUTFBA7SE07E335
 Totale schede: 1 - Formato di acquisizione: A4(210x297) - Formato stampa richiesto: A4(297x420)
 Il tipo planimetrico (in ab)



Data: 31/05/2017 - n. T213736 - Richiedente: GUTFBA75E07E335

**Agenzia del Territorio
CATASTO FABBRICATI
Ufficio Provinciale di
Brescia**

Identificazione postcostruttiva n. [55013880] del 21/06/2006 - Planimetria di U.S.A. in Comune di Rodengo-saiano Via Viviani n. 11	
Identificativi Catastrali: Sezione: SGT Foglio: 9 Particella: 515 Subalterno: 88	Compilata da: Federico Giuseppe Tecnico all'alba: Geometri Ditta: Ernesto F. 0047

Scheda n. 3 Scala 1:200

PIANO INTERRATO



Catasto del Pubblico - Situazione al 31/05/2017 - Comune di RODENGO SAIANO (BR47) - < Sez.DHM/ANCI - Foglio 9 - Particella 515 - Subalterno 88 -
 VIA A. VIVIANI n. 11 - 25050 - 3L

Data: 31/05/2017 - n. T213736 - Richiedente: GUTFBA75E07E335
 Totale schede: 1 - Formato di acquisizione: A4(210x297) - Formato stampa richiesto: A3(297x420)
 Ilarea planimetria in an.

LOTTO 4

Data: 31/05/2017 - n. T218990 - Richiedente: GUTFBA7SE07E335

Agenzia del territorio
CATASTO FABBRICATI
Ufficio Provinciale di
Brescia

Richiesta protocollo n. 050005488 del 1/04/2017 Finalizzata di D.L. n. 12 Comune di Rodengo-saiano Via Vivaleto MAP. EM	
IDENTIFICATIVI Catastrali: Sezione: BC7 Foglio: 9 Particella: 515 Subalterno: 88	Compilata da: Fabiani Giuseppe Iscritta all'albo: Geometri Prov. Brescia W. 9047

Scheda n. 3 Scala 1:200

PIANO PRIMO



Catasto dei Fabbricati - Strada n. 11/15/2017 - Comune di Rodengo-saiano (447) - < Sezioni BC7 - Foglio 9 - Particella 515 - Subalterno 88 -
 VIA VIVALETO n. 88 piano 1.

Data: 31/05/2017 - n. T218990 - Richiedente: GUTFBA7SE07E335
 Totale schede: 1 - Formato di acquisizione: A4(210x297) - Formato stampa richiesto: A4(297x420)
 Il tipo planimetrico (in ab)



Data: 31/05/2017 - n. T219738 - Richiedente: GUTTABATSEOTEMMS

**Agenzia del Territorio
CATASTO FABBRICATI
Ufficio Provinciale di
Brescia**

Identificazione catastale: 050005498 del 17/03/2007 Planimetria di U.S. n. 26 Comune di Rodengo-saiano Via Tivoli n. n/a.	
Identificativi Catastrali: Sezione: SGT Foglio: 9 Particella: 505 Subalterno: TS	Compilata da: Fabrizio Giuseppe Territorio all'alba: geometri Data: Brescia F. 0007

Scheda n. 3 Scala 1:200

PIANO INTERRATO




Catasto del Patrimonio - Situazione al 31/05/2017 - Comune di RODENGO-SAIANO (BR47) - < Sez.DHM/ANCI - Foglio 9 - Particella 505 - Subalterno TS >
 V.M.A. STUDIO DI n. 89 piano: 3L

Data: 31/05/2017 - n. T219738 - Richiedente: GUTTABATSEOTEMMS
 Totale schede: 1 - Formato di acquisizione: A4(210x297) - Formato stampa richiesto: A3(297x420)
 Ilarea planimetria in an.



LOTTO 5

Data progettazione: 04/06/1986 - Data: 31/05/2007 - n. T214895 - Richiedente: GOTTI FABIO EMESSO

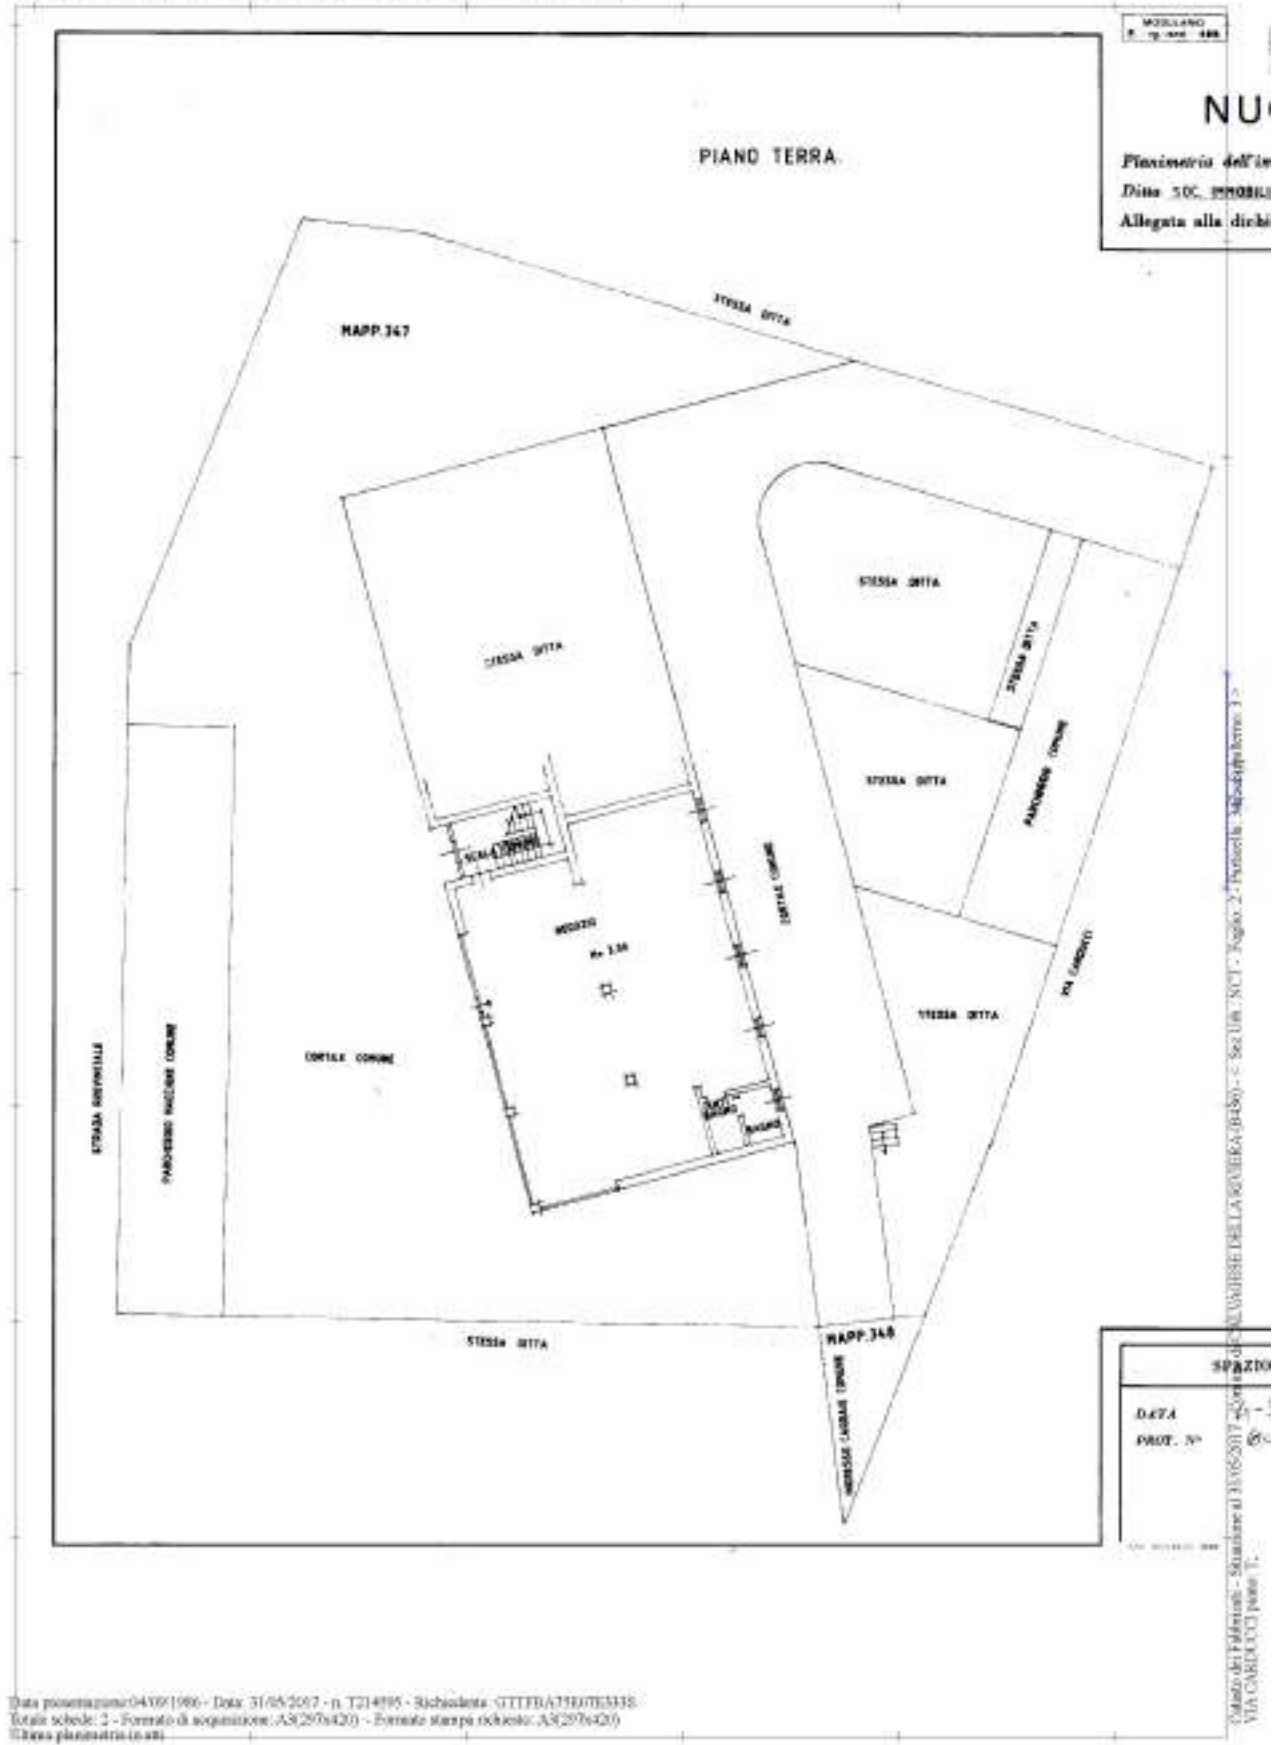

Data progettazione: 04/06/1986 - Data: 31/05/2007 - n. T214895 - Richiedente: GOTTI FABIO EMESSO
Totale schede: 2 - Formato di acquisizione: A3(297x420) - Formato stampa richiesto: A3(297x420)
Titolo planimetria (in ab):



