



LOTTO 1 APPARTAMENTO VIA VIVALDI P.PRIMO



STRADA PEDONALE PRIVATA INGRESSO



INGRESSO LOTTO 2 P.TERRA VIA COLOMBAIA 6g



VISTA GIARDINO LOTTO 2



INTERNO LOTTO 2



INGRESSO **LOTTO 3** P.TERRA VIA COLOMBAIA **6f**

PORTICO **LOTTO 3**



VISTA ESTERNA BLOCCO DEI LOTTI 2-3

(P.TERRA)



VISTA ESTERNA BLOCCO

Architetto Brunella Cappa Via Tagliaferri 6 25126 Brescia Tel.03047260-3356144143

Ultima planimetria
Data: 15/05/2021
Foglio: 9
n. 4042

Agente del Territorio
CATASTO FABBRICATI
Comune di Bodengo-Salato
Municipio di Brescia

ELABORATO PLANTIMETRICO	Completato da: Sabeni Giuseppe	Territorio all. (albo) Operativi	Prov. Brescia	n. 4042
Comune di Bodengo-Salato	Sezione MTZ	Foglio: 9	Particella: 915	FRS000144 n. 1701/3007 dal
Dimostrazione grafica del subalterno				dal
			Tipo Mappale n.	dal
				Scala 1 : 500

Totale schede: 2
Formato di acquisizione: A3(297x420) - Formato stampa richiesta: A4(210x297) - Fattore di scala non utilizzabile

PIANO TERRA



Lotto 1 P.Primo Via Vivaldi

Data: 15/05/2021 - n. T73688 - Richiedente: SCHFRC97M53B157X

Agenzia del Territorio CATASTO FABBRICATI Ufficio Provinciale di Brescia	Dichiarazione protocollo n. BS0015498 del 17/01/2007	
	Planimetria di u.i.u. in Comune di Rodengo-saiano Via Vivaldi civ. SN	
Identificativi Catastali: Sezione: NCT Foglio: 9 Particella: 915 Subalterno: 68	Compilata da: Paderni Giuseppe Iscritto all'albo: Geometri Prov. Brescia	N. 4042

Scheda n. 1 Scala 1:200

PIANO PRIMO


Catasto dei Fabbricati - Situazione al 15/05/2021 - Comune di RODENGO-SAIANO(0477) - Foglio: 9 - Particella: 915 - Subalterno 68
VIA A. VIVALDI n. SN Piano 1

Ultima planimetria in atti
Data: 15/05/2021 - n. T73688 - Richiedente: SCHFRC97M53B157X
Totale schede: 1 - Formato di acquisizione: A4(210x297) - Formato stampa richiesto: A4(210x297)

Box annesso al Lotto 1

sul 50 ← 70

Data: 15/05/2021 - n. T73689 - Richiedente: SCHFRC97M53B157X

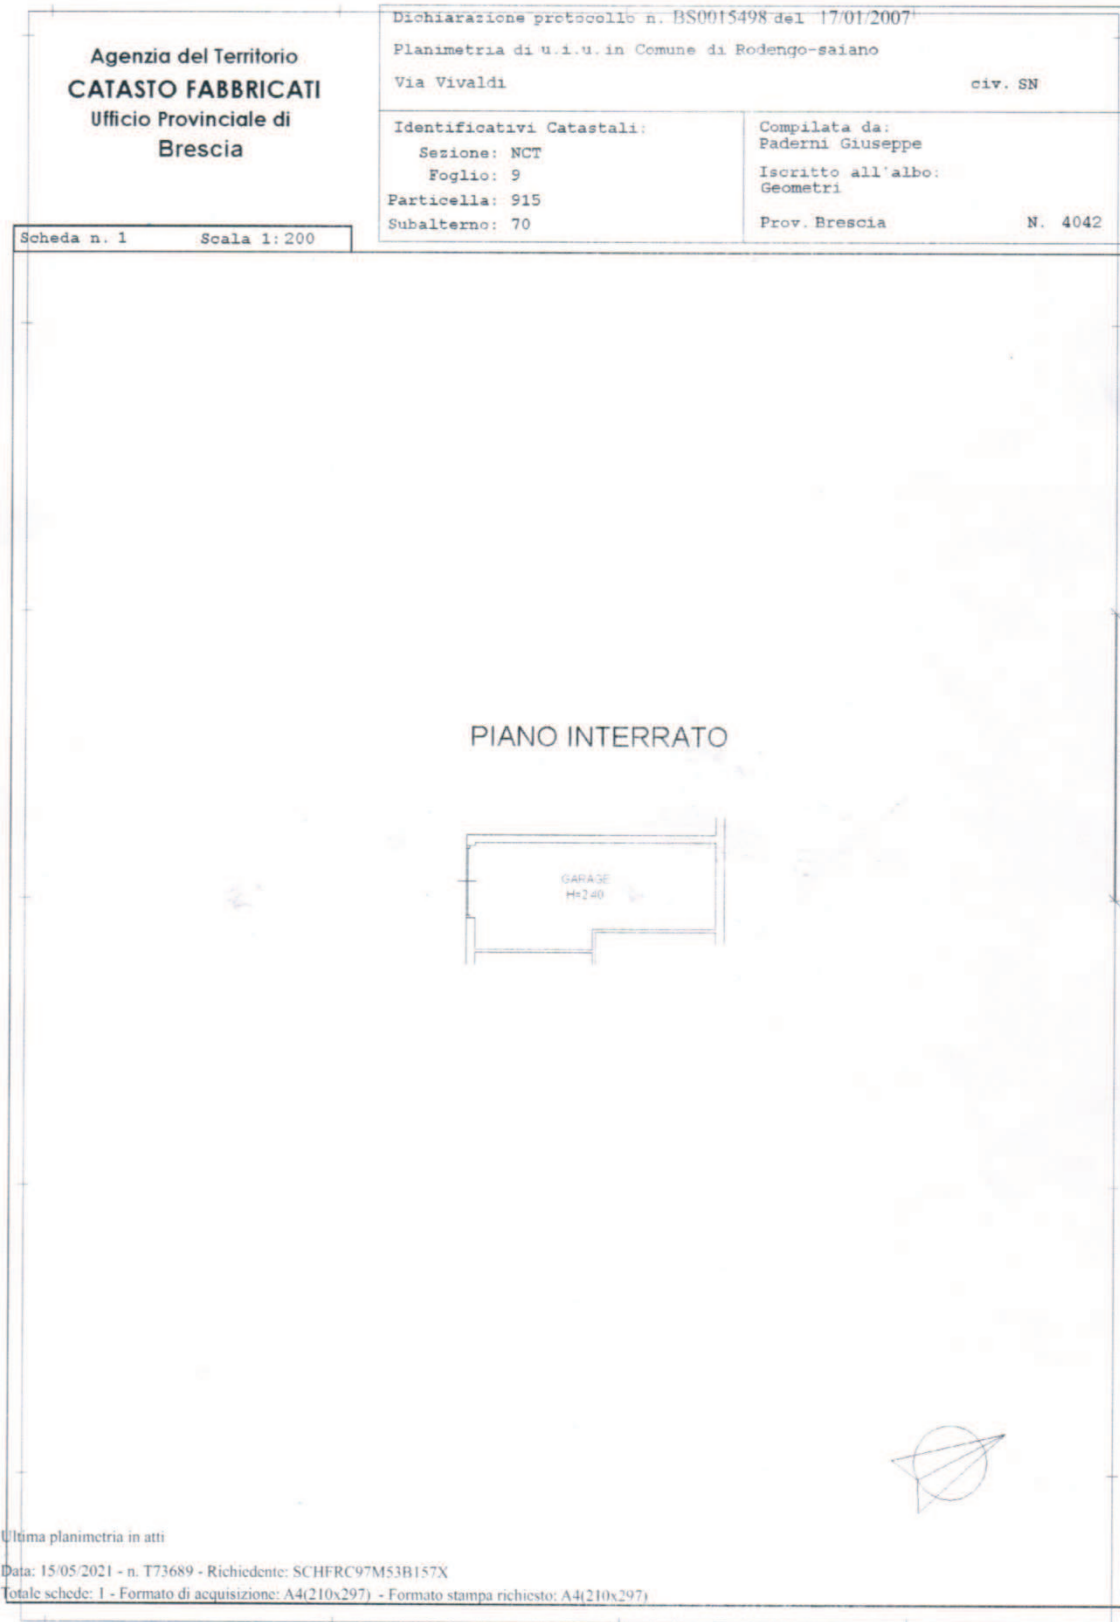

Agenzia del Territorio CATASTO FABBRICATI Ufficio Provinciale di Brescia	Dichiarazione protocollo n. BS0170861 del 21/06/2006	
	Planimetria di u.i.u. in Comune di Rodengo-saiano Via Colombaia civ. SN	
Identificativi Catastali: Sezione: NCT Foglio: 9 Particella: 915 Subalterno: 30	Compilata da: Paderni Giuseppe	N. 4042
	Iscritto all'albo: Geometri	
Scheda n. 1	Scala 1:200	Prov. Brescia

PIANO TERRA

Catasto dei Fabbricati - Situazione al 15/05/2021 - Comune di RODENGO-SALANÒ (477) - Foglio: 9 - Particella: 915 - Subalterno 30 - VIA COLOMBAIA n. SN Piano T

Ultima planimetria in atti

Data: 15/05/2021 - n. T71955 - Richiedente: SCHFRC97M53B157X
Totale schede: 1 - Formato di acquisizione: A4(210x297) - Formato stampa richiesto: A4(210x297)

Lotto 2 Via Colombaia P.Terra

Sub 30 ← 54

Data: 15/05/2021 - n. T73492 - Richiedente: SCHFRC97M53B157X

Agenzia del Territorio CATASTO FABBRICATI Ufficio Provinciale di Brescia	Dichiarazione protocollo n. BS0170861 del 21/06/2006	
	Planimetria di u.i.u. in Comune di Rodengo-saiano Via Vivaldi civ. SN	
Scheda n. 1 Scala 1:200	Identificativi Catastali:	Compilata da: Paderni Giuseppe
	Sesione: NCT Foglio: 9 Particella: 915 Subalterno: 54	Iscritto all'albo: Geometri Prov. Brescia N. 4042

PIANO INTERRATO	
	


Ultima planimetria in atti
Data: 15/05/2021 - n. T73492 - Richiedente: SCHFRC97M53B157X
Totale schede: 1 - Formato di acquisizione: A4(210x297) - Formato stampa richiesto: A4(210x297)

Catasto dei Fabbricati - Situazione al 15/05/2021 - Comune di RODENGO-SAIANO(0477) - < Foglio: 9 - Particella: 915 - Subalterno 54 -
VIA A. VIVALDI n. SN Piano S1

Box annesso Lotto 2

Lotto 3 Via Colombaia P.terra

Data: 15/05/2021 - n. T72095 - Richiedente: SCHFRC97M53B157X

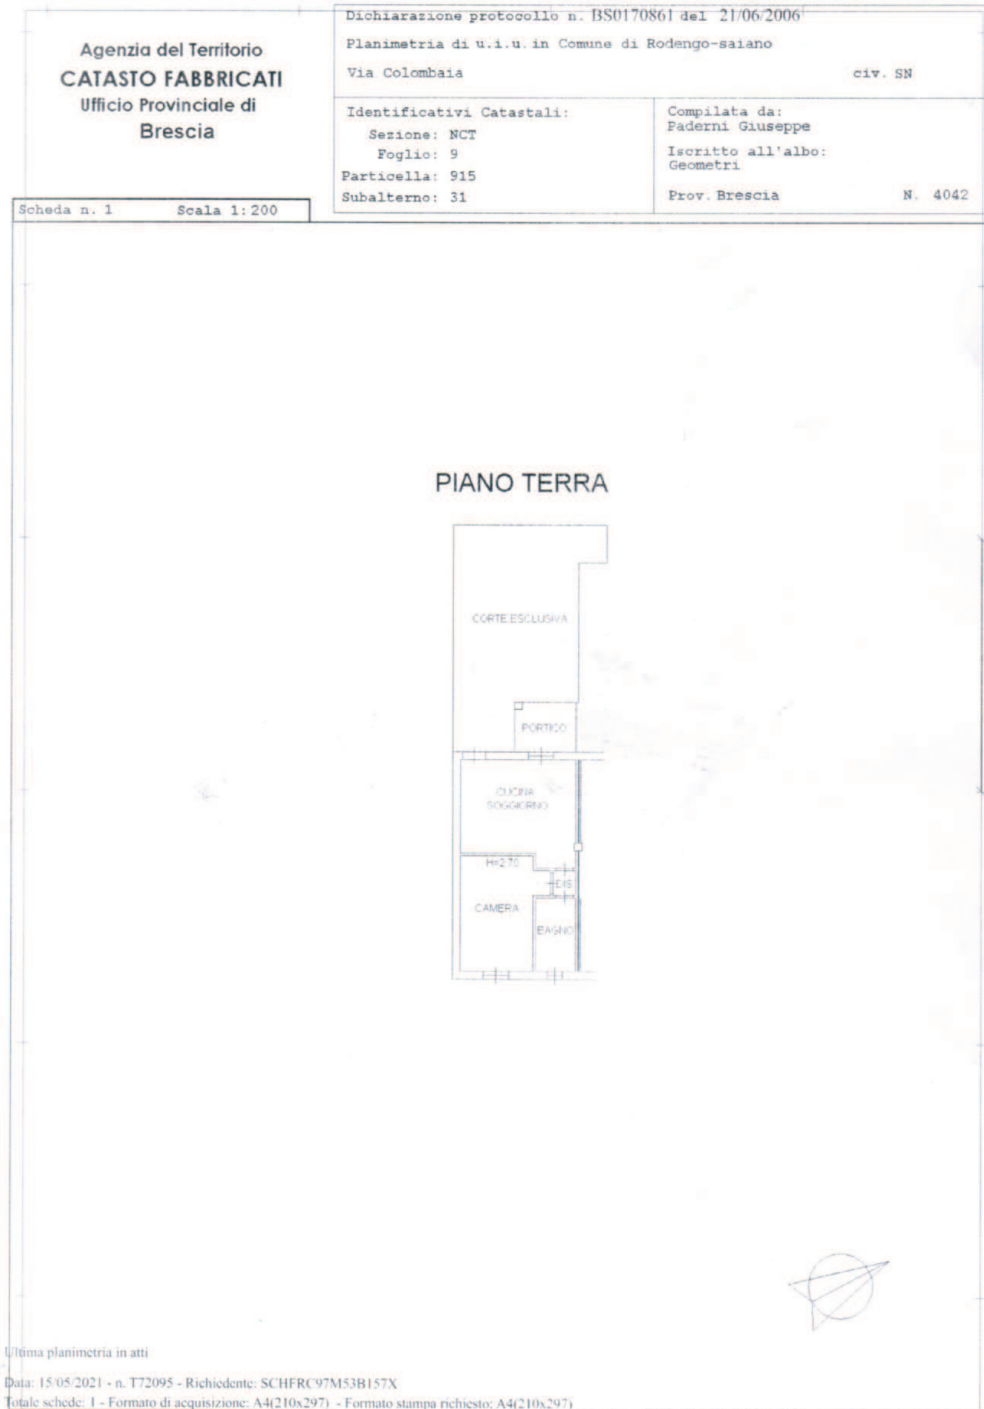

Sub SI → 55

Data: 15/05/2021 - n. T73977 - Richiedente: SCHFRC97M53B157X

Agenzia del Territorio CATASTO FABBRICATI Ufficio Provinciale di Brescia	Dichiarazione protocollo n. BS0170861 del 21/06/2006	
	Planimetria di u.i.u. in Comune di Rodengo-saiano Via Vivaldi civ. SN	
Scheda n. 1 Scala 1:200	Identificativi Catastali:	Compilata da:
	Sezione: NCT Foglio: 9 Particella: 915 Subalterno: 55	Paderni Giuseppe Iscritto all'albo: Geometri Prov. Brescia N. 4042

PIANO INTERRATO



Ultima planimetria in atti
Data: 15/05/2021 - n. T73977 - Richiedente: SCHFRC97M53B157X
Totale schede: 1 - Formato di acquisizione: A4(210x297) - Formato stampa richiesto: A4(210x297)

Catasto dei Fabbricati - Situazione al 15/05/2021 - Comune di RODENGO-SAIA (01477) - < Foglio: 9 - Particella: 915 - Subalterno 55 -
VIAA. VIVALDI n. SN Piano SI

Box annesso Lotto 3