

N=5081900



E=1591500

1 Particella: 1081

Firmato Da: SANTO SPAVETTI Emesso Da: INTESI GROUP EU QUALIFIED ELECTRONIC SIGNATURE CA G2 Serial#: 5c4349a8ff830d88

Comune: (BS) DARFO BOARIO TERME/A Scala originale: 1:1000
Foglio: 929 Dimensione cornice: 267.000 x 189.000 metriProtocollo pratica T113746/2023

**Agenzia del Territorio
CATASTO FABBRICATI
Ufficio Provinciale di
Brescia**

Dichiarazione protocollo n. BS0208523 del 22/06/2004

Planimetria di u.i.u. in Comune di Darfo Boario Terme

Viale Alessandro Manzoni

civ. SN

Identificativi Catastali:

Sezione: DAR
Foglio: 28
Particella: 1081
Subalterno: 83

Compilata da:

Richini Riccardo

Iscritto all'albo:
Geometri

Prov. Brescia

N. 3755

Scheda n. 1

Scala 1:200

PIANO SECONDO



ORIENTAMENTO



Ultima planimetria in atti



MODULARIO
F. rig. rand. 487




MINISTERO DELLE FINANZE
DIREZIONE GENERALE DEL CATASTO E DEI SS.TT.EE.
CATASTO EDILIZIO URBANO (RDL 13-4-1939, n. 652)

MOD. ~~BN~~ (CEU)


LIRE
385

Planimetria di u.i.u. in Comune di Darfo B.T. via G. Marconi civ.

PIANO INTERRATO

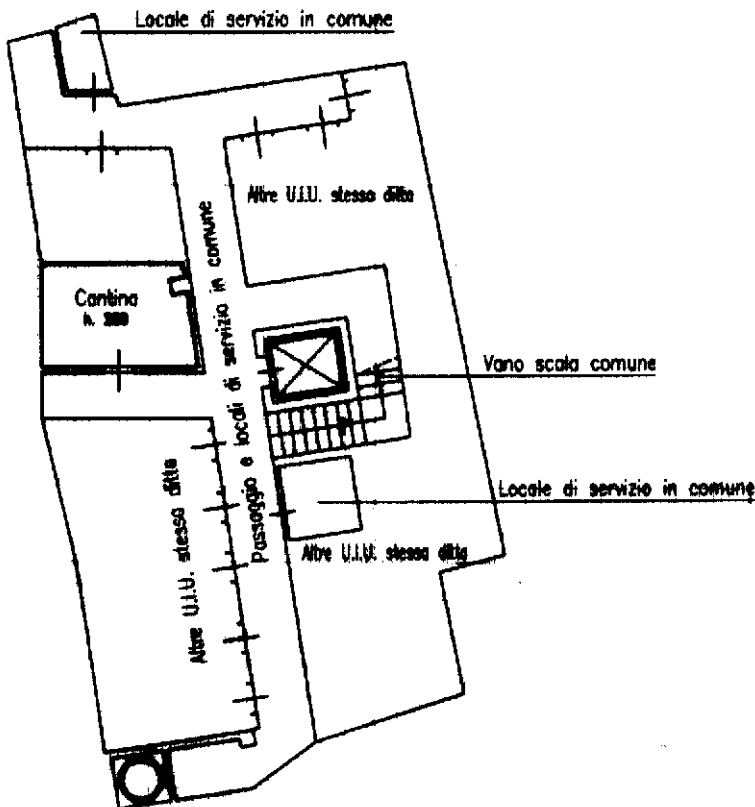

ORIENTAMENTO

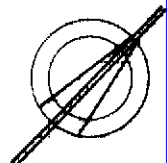

SCALA DI 1: 200

Dichiarazione di N.C.

Denuncia di variazione

Compilata dal Geometra
(Titolo, cognome e nome)
RICHINI RICCARDO

Isolato alla scala di Geometri n. 3755
della provincia di Brescia



RISERVATO ALL'UFFICIO

18 APR

Firma

Nome - Istituto Poligrafico e Zucchi dello Stato - P.V.

Catasto dei Fabbricati - Situazione al 07/03/2023 - Comune di DARFO BOARIO TERME(D251) - < Sez. urbana DAR - Foglio 29 - Particella 782 - Subalterno 19 >
Firmato D.M. 18/09/2001 - F. 18/09/2001 - INFORMATICA - SISTEMI - GRUPPO SUP-ELI QUALIFIED-ELECTRONIC-SIGNATURE - CA. C2 - Serial#: 56424098ff830488

ELABORATO PLANIMETRICO **Compilato da: Grassi Matteo** **Prov. Bergamo** **N. 4147**


Comune di Darfo Boario Terme **Sezione: DAR** **Foglio: 29** **Protocollo n. BS0270220** **del 05/12/2016**

Dimostrazione grafica dei subalterni **Tipo Mappale n.** **Scala 1 : 500**


Isritto all'albo: Geometri **Particella: 1081**

Agenzia delle Entrate
CATASTO FABBRICATI
Ufficio provinciale di Brescia


TERZO PIANO INTERRATO

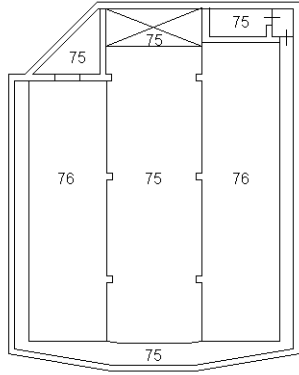


SECONDO PIANO INTERRAO

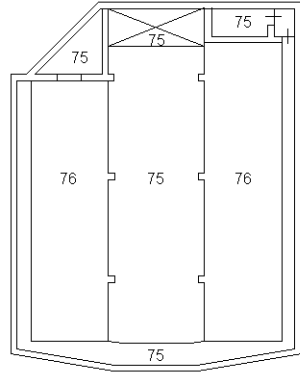


PRIMO PIANO INTERRATO

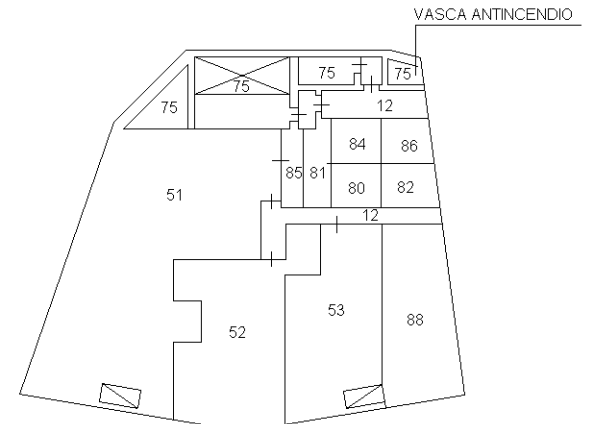


PIANO TERRA

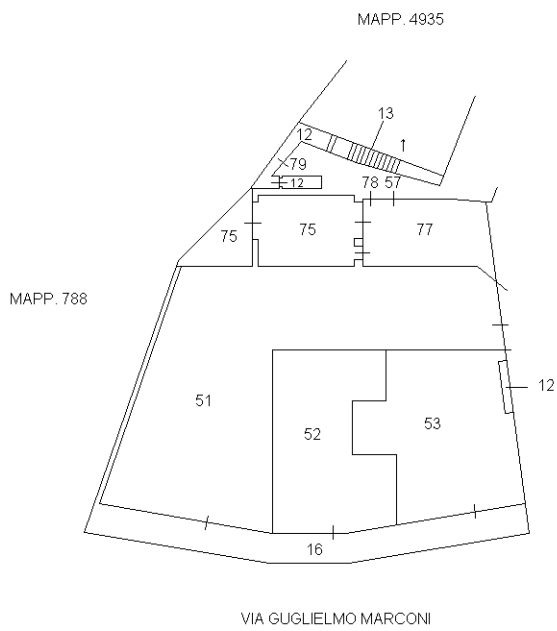

PIANO PRIMO

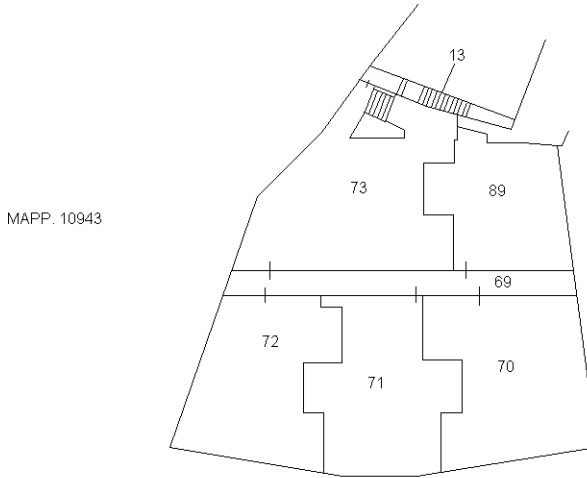

PIANO SECONDO

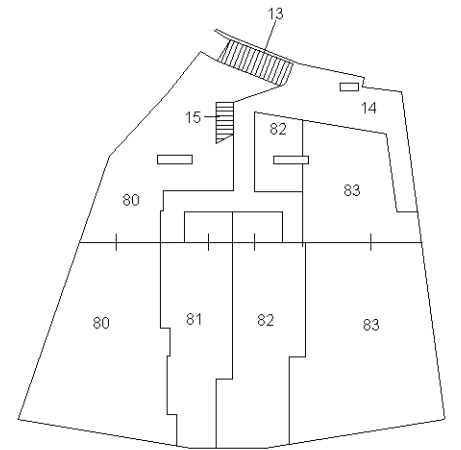

PIANO TERZO

