


ALLEGATO B

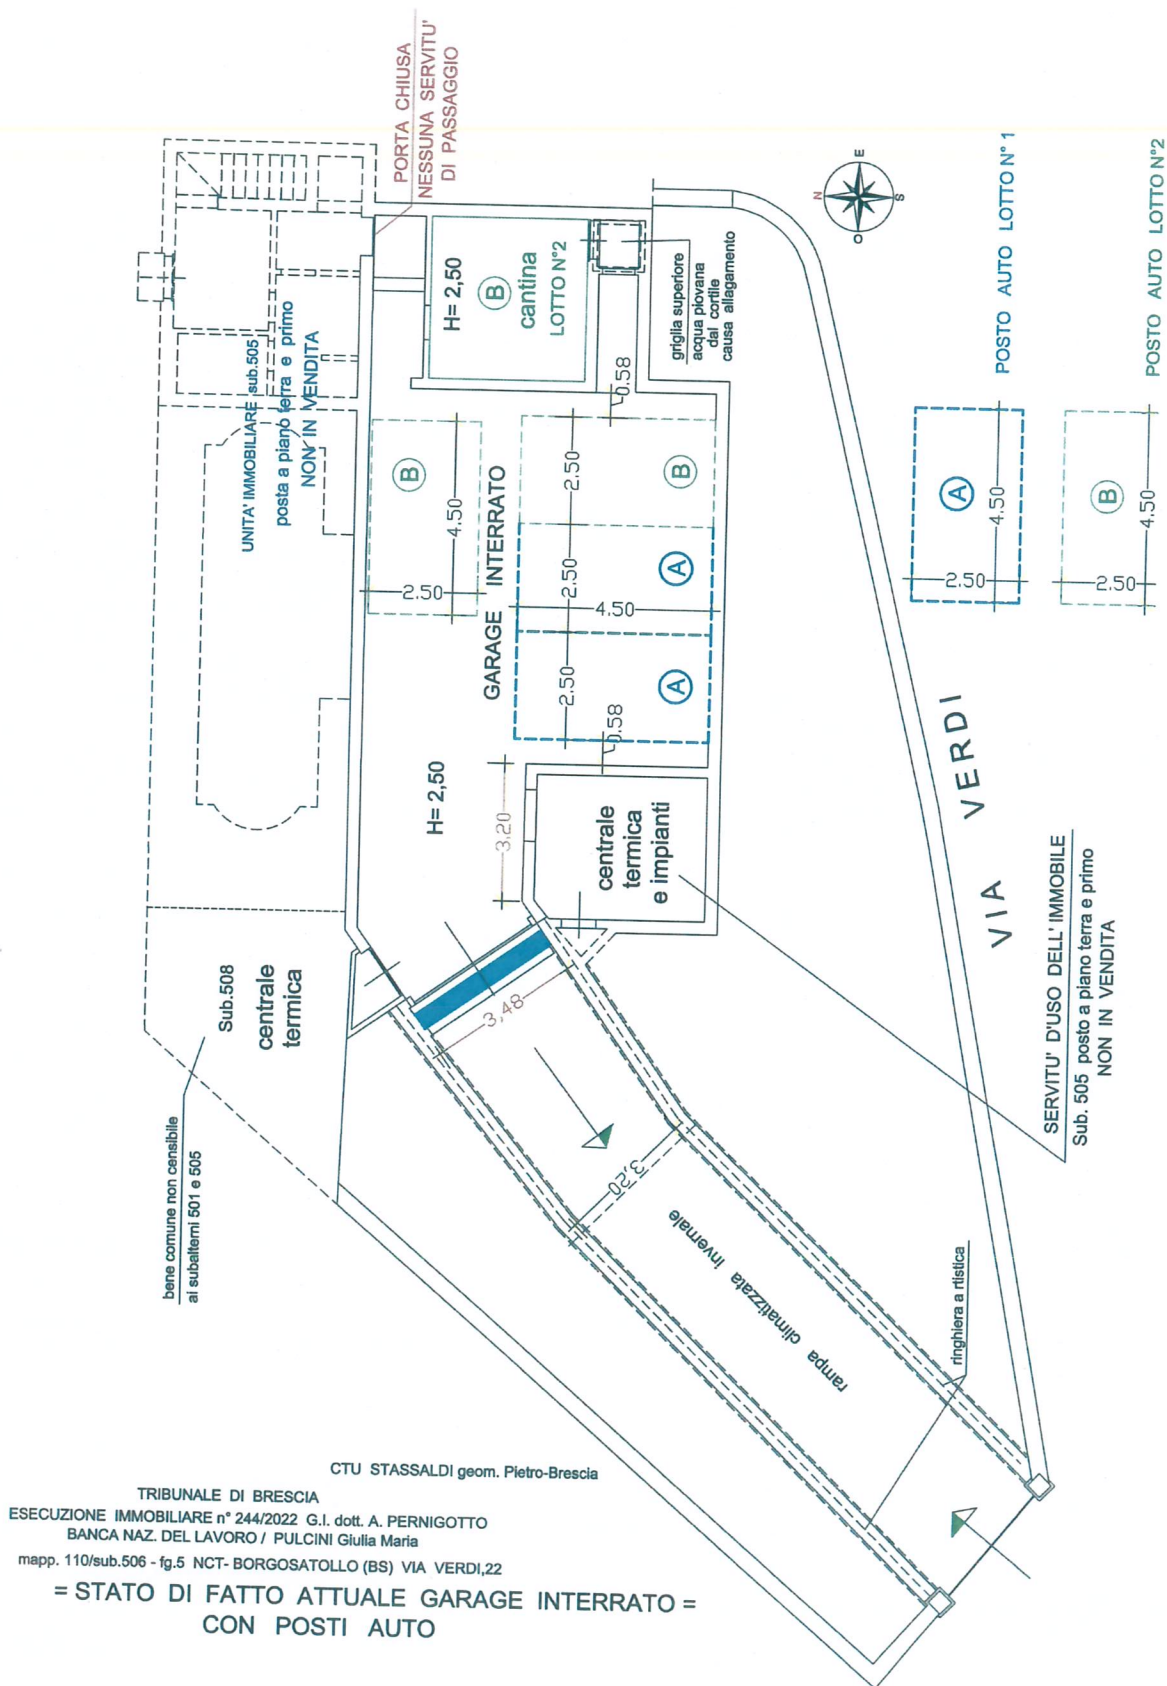

CTU STASSALDI geom. Pietro-Brescia
TRIBUNALE DI BRESCIA
ESECUZIONE IMMOBILIARE n° 244/2022 G.I. dott. A. PERNIGOTTO
BANCA NAZ. DEL LAVORO / PULCINI Giulia Maria
mapp. 110/sub.506 - fg.5 NCT-BORGOSATOLLO (BS) VIA VERDI,22

**= STATO DI FATTO ATTUALE GARAGE INTERRATO =
CON POSTI AUTO**