


# ***ALLEGATO 6***

PLANIMETRIE SEZIONI E  
PROSPETTI ALLEGATI ALLE VARIE  
CONCESSIONI EDILIZIE

PLANIMETRIA GENERALE


LEGENDA

- FORM ACQUE BIANCHE
- FORM ACQUE NERE
- ⊕ PAVIMENTO D'ISPEZIONE
- ⊙ POZZO PERDANTE

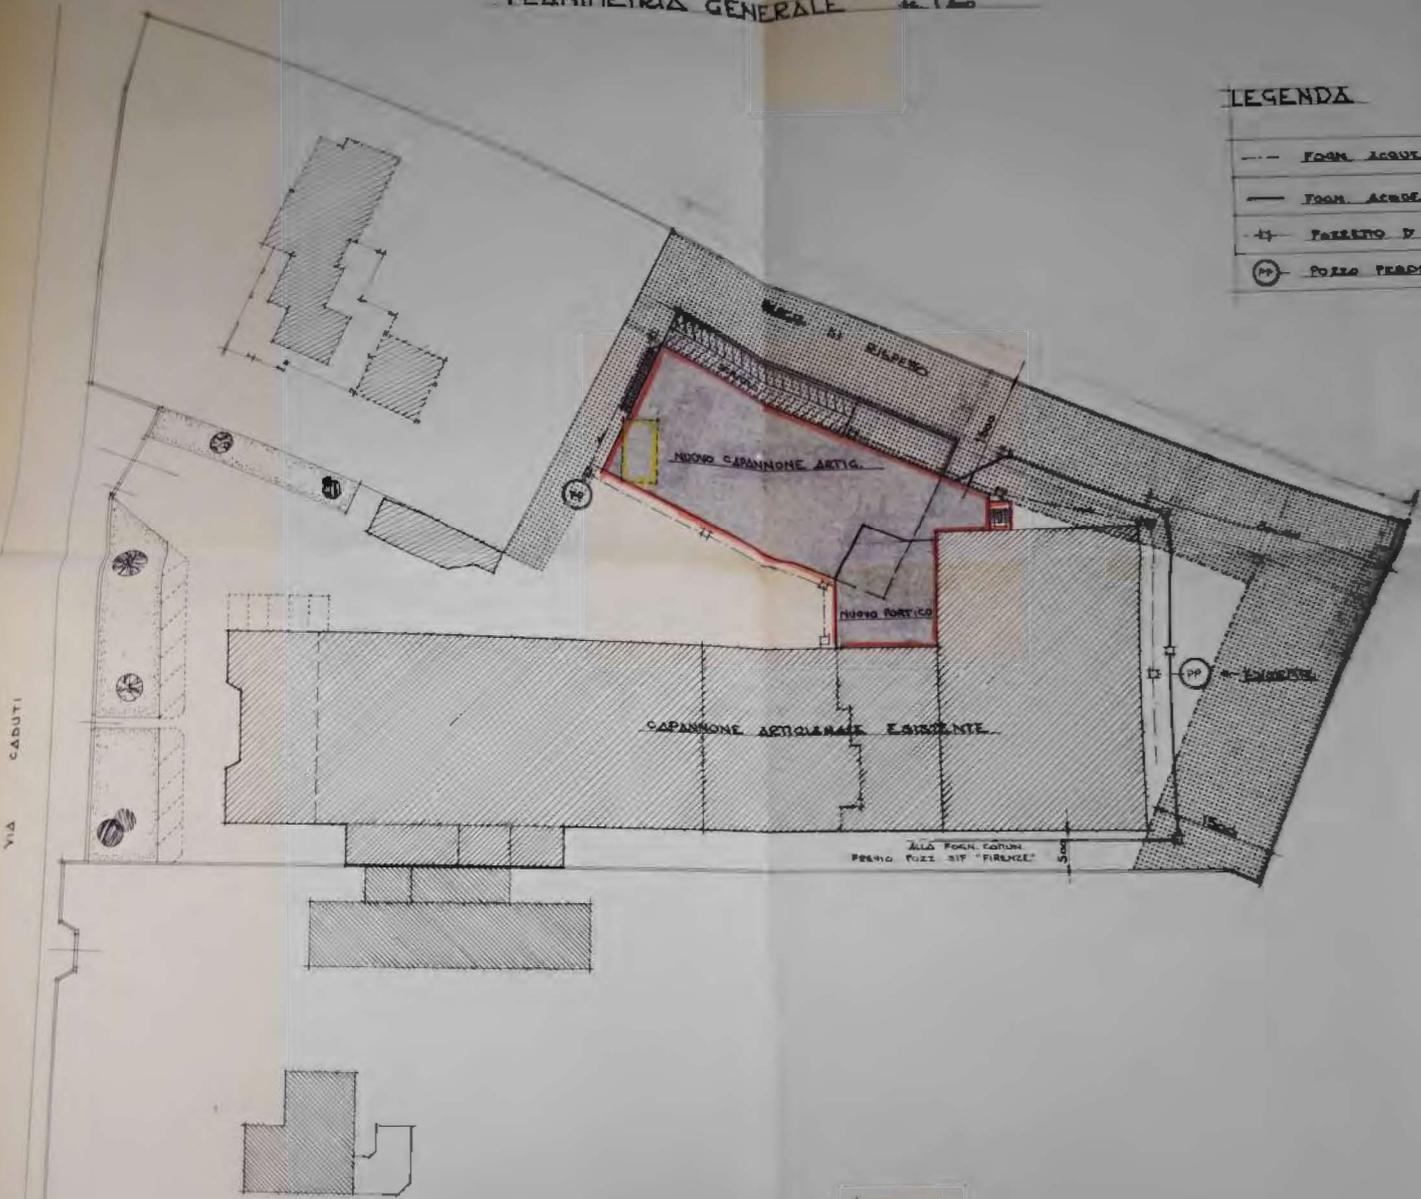

DEMOLIZIONI

DEPOSITO MERCI  
SENZA PERTINENZA DI PERSONE

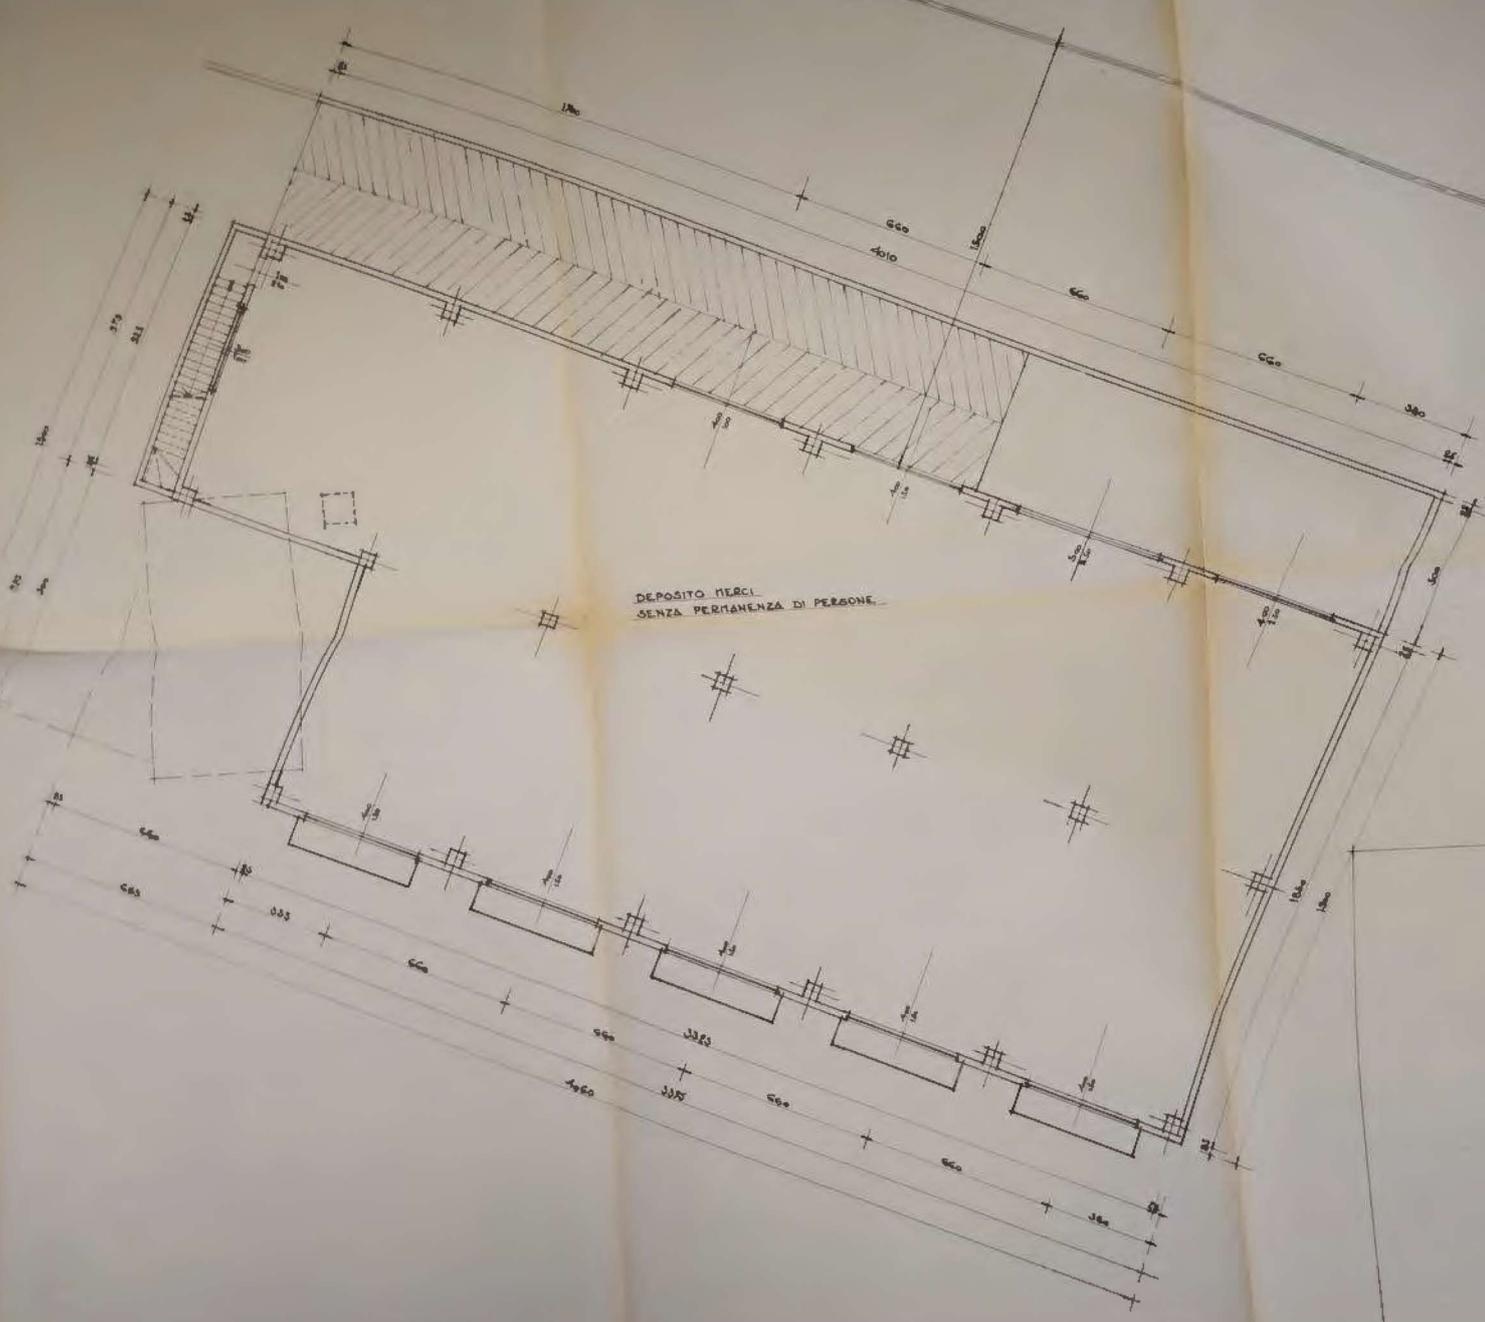

RUDIANO

PROGETTO: NUOVA COSTRUZIONE

N. 2

Studio Tecnico, Associato  
M3T&O  
Via S. Grumelli, 1 - Tel. 030-7167077  
25030 RUDIANO (Bs) (Italia)  
o. f. 0182200171  
P. IVA 00657100998

CAPANNONE ARTIGIANALE

GIUGNO '96

PIANTE P. INT. - P. TERRA - P. PRIMO

1:100

Bottonificio  
RUDIANESE Srl  
Rudiano (Bs) Italy


### PIANTA PIANO INTERRATO

PRATICA EDILIZIA N° 2217

COMUNE DI RUDIANO  
N. 4126 data 18 GIU. 1996  
Cat. 40 Cl. .... Fasc. ....

COMUNE di RUDIANO  
COMMISSIONE IGIENICO-EDILIZIA  
SEDUTA DEL 25/06/96 N. 498  
per LA COMMISSIONE


COMUNE di RUDIANO  
Allegato N° 2  
concessione edilizia  
Alla autorizzazione edil.  
N° 28/96 del 18/07/96

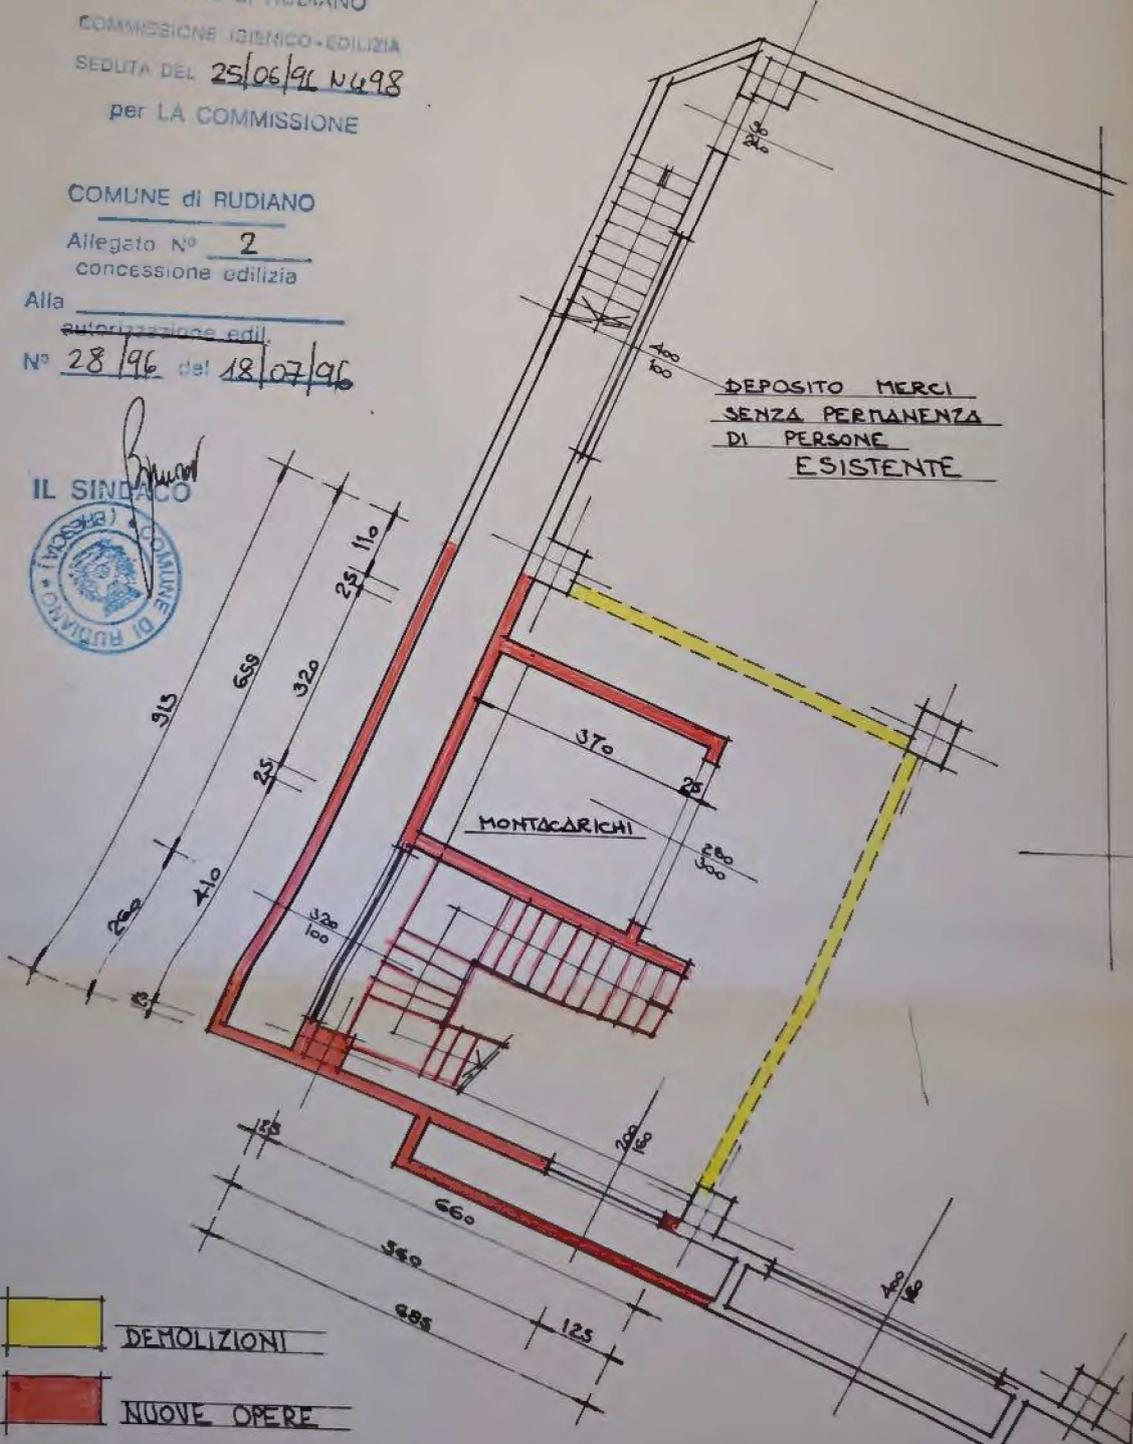


DEPOSITO MERCI  
SENZA PERMANENZA  
DI PERSONE  
ESISTENTE


- DEMOLIZIONI
- NUOVE OPERE

PIANTA PIANO TERRA

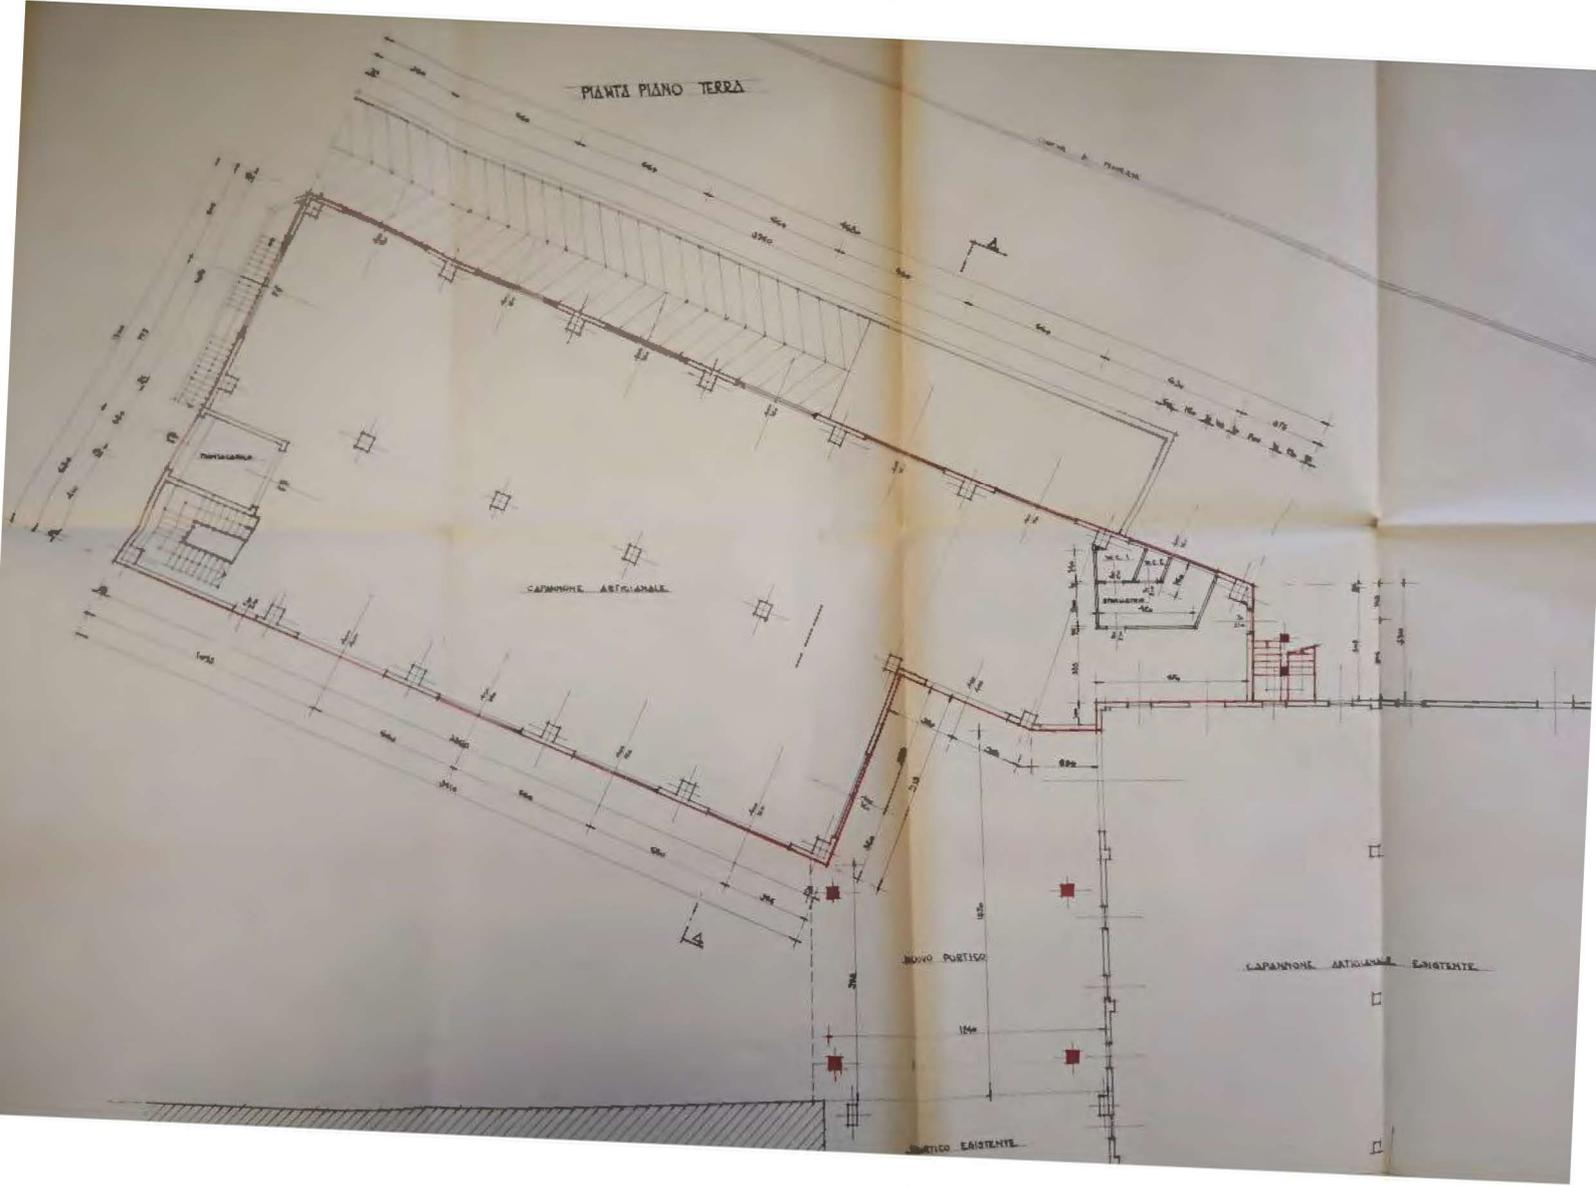


PIANTA PIANO PRIMO

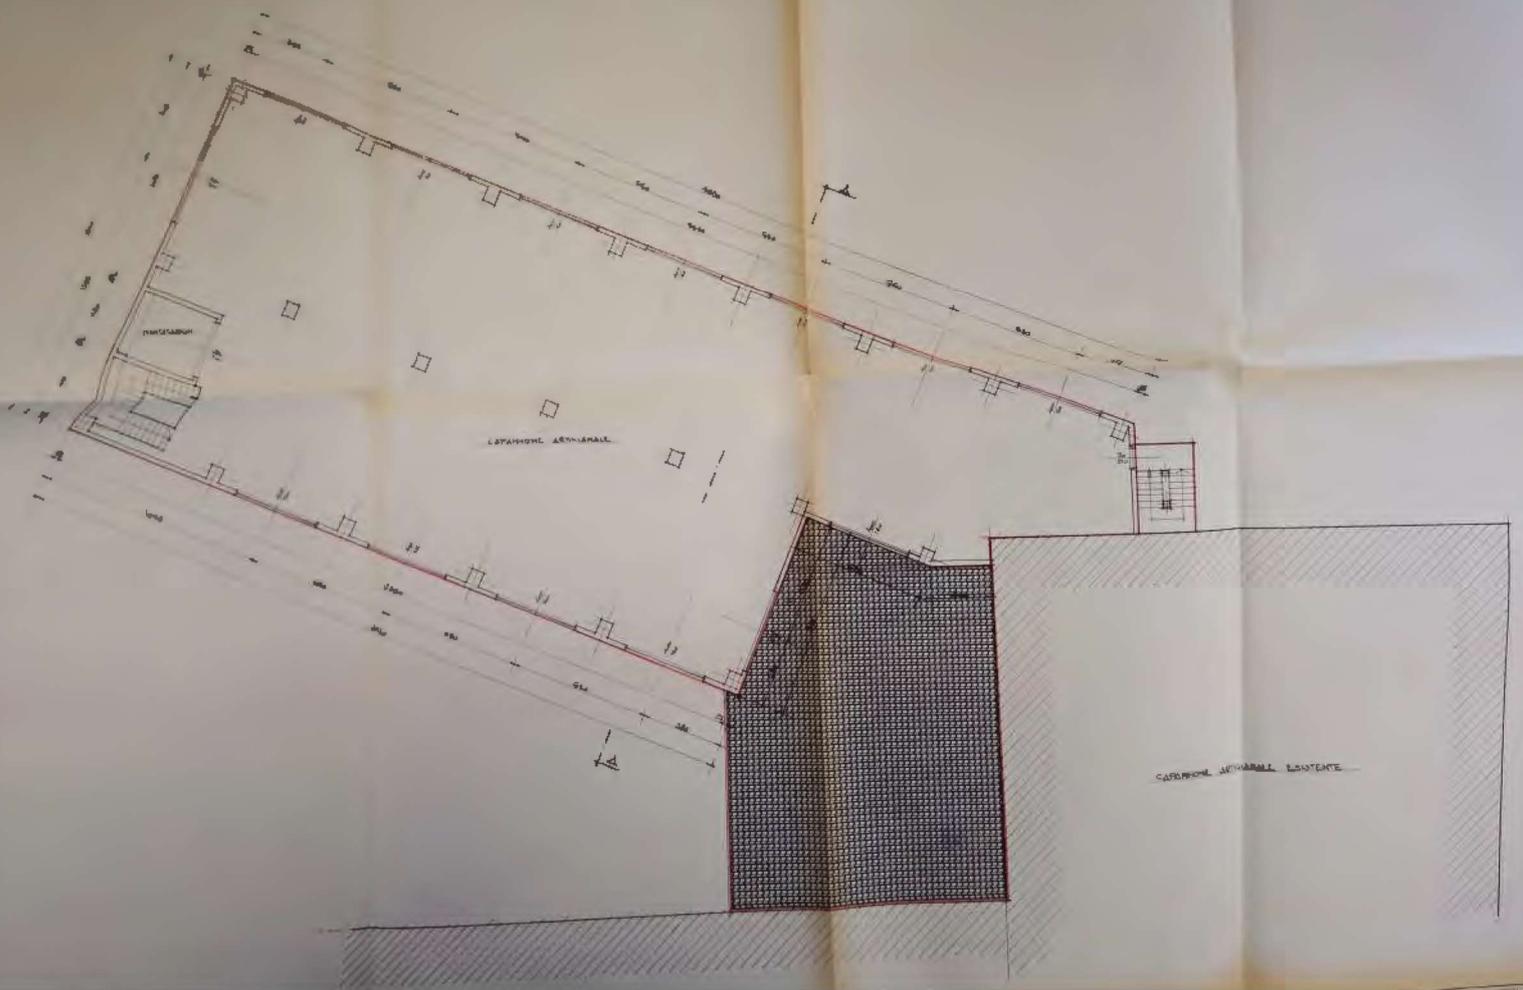


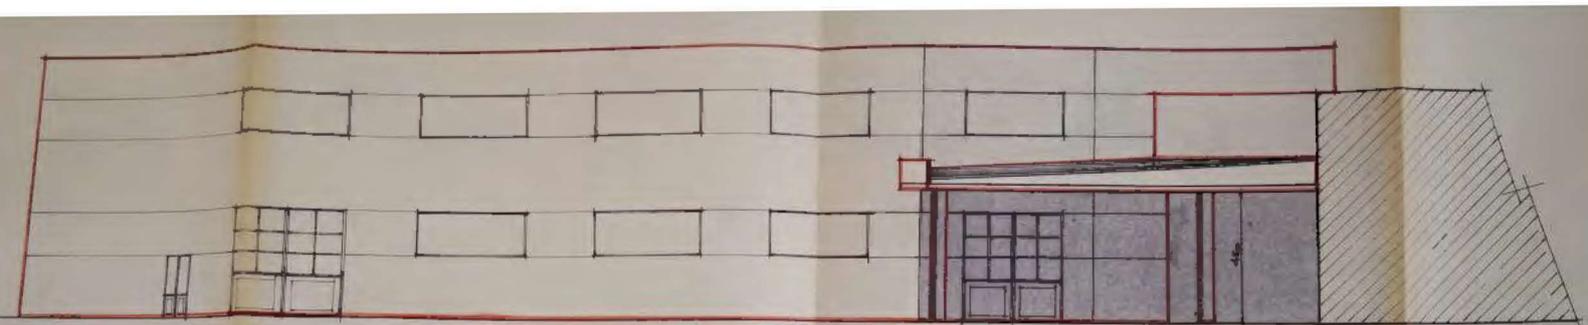


PROSPETTO SUD

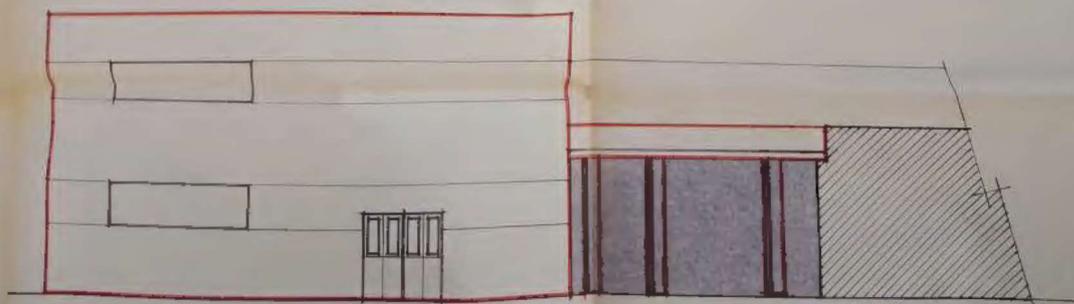

PROSPETTO OVEST

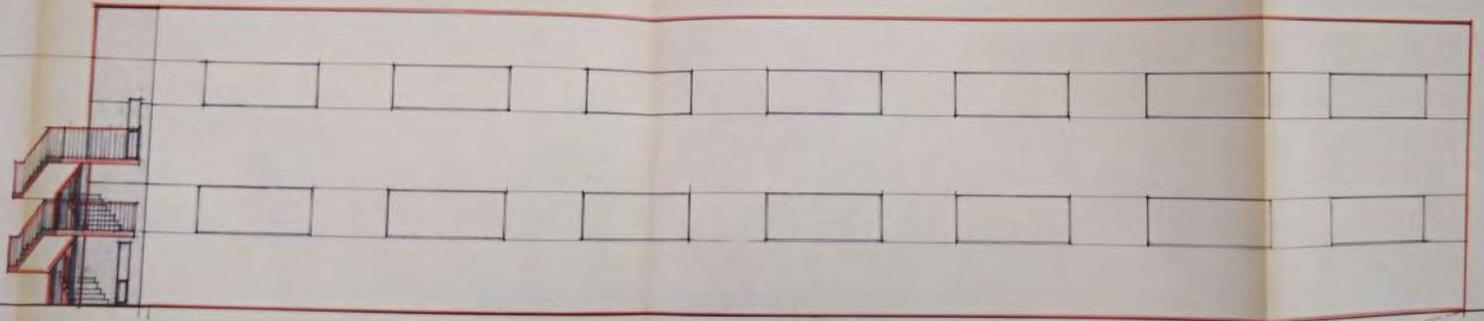

— PROSPETTO NORD —

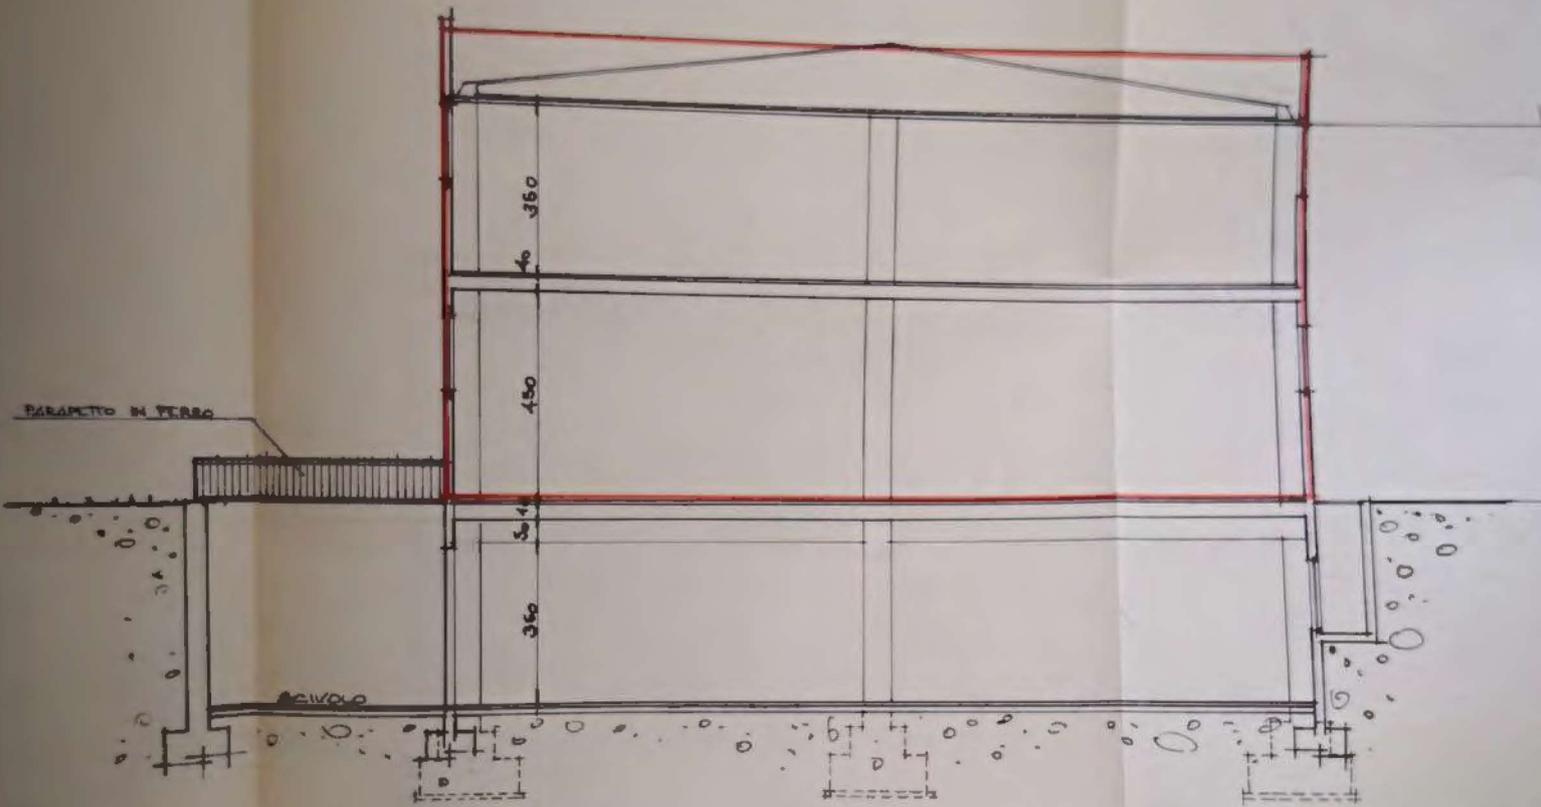

SEZIONE A-A

COMUNE LOCALE DEL  
VINO ANTICHIORIO E RIBOTIGLIO

**PLANIMETRIA GENERALE**  
**1:500**





PUBBLICAZIONE



FASCIA DI RISPETTO

CABANONE



CABANONE

CABANONE

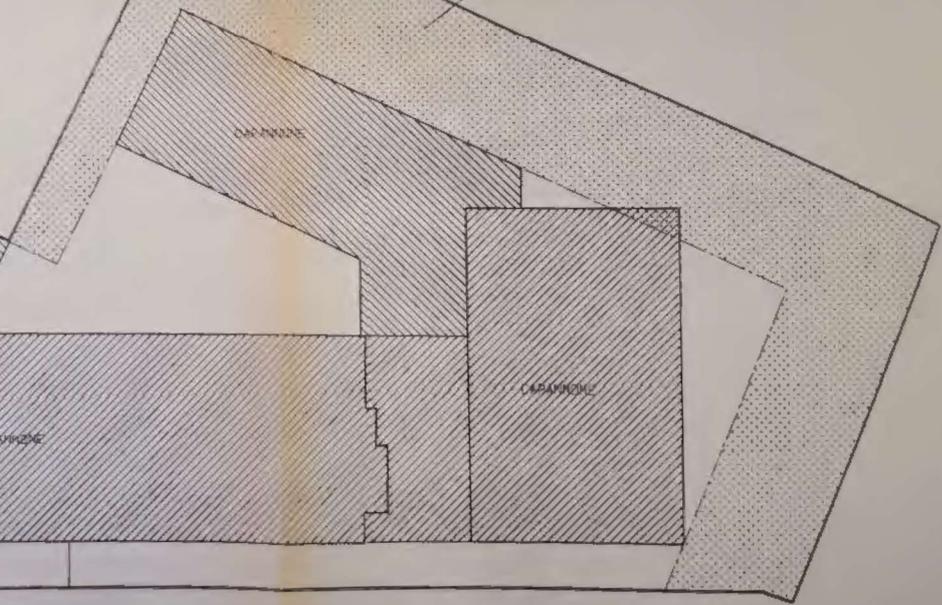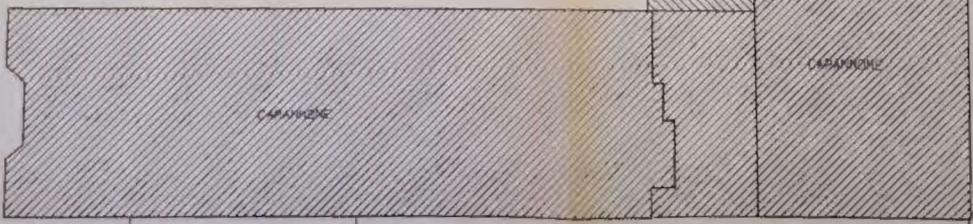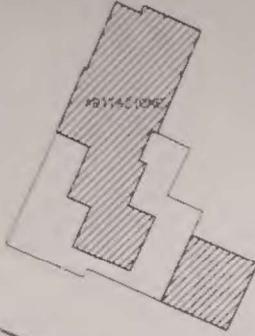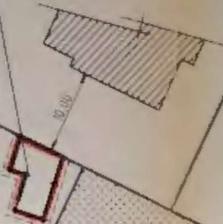

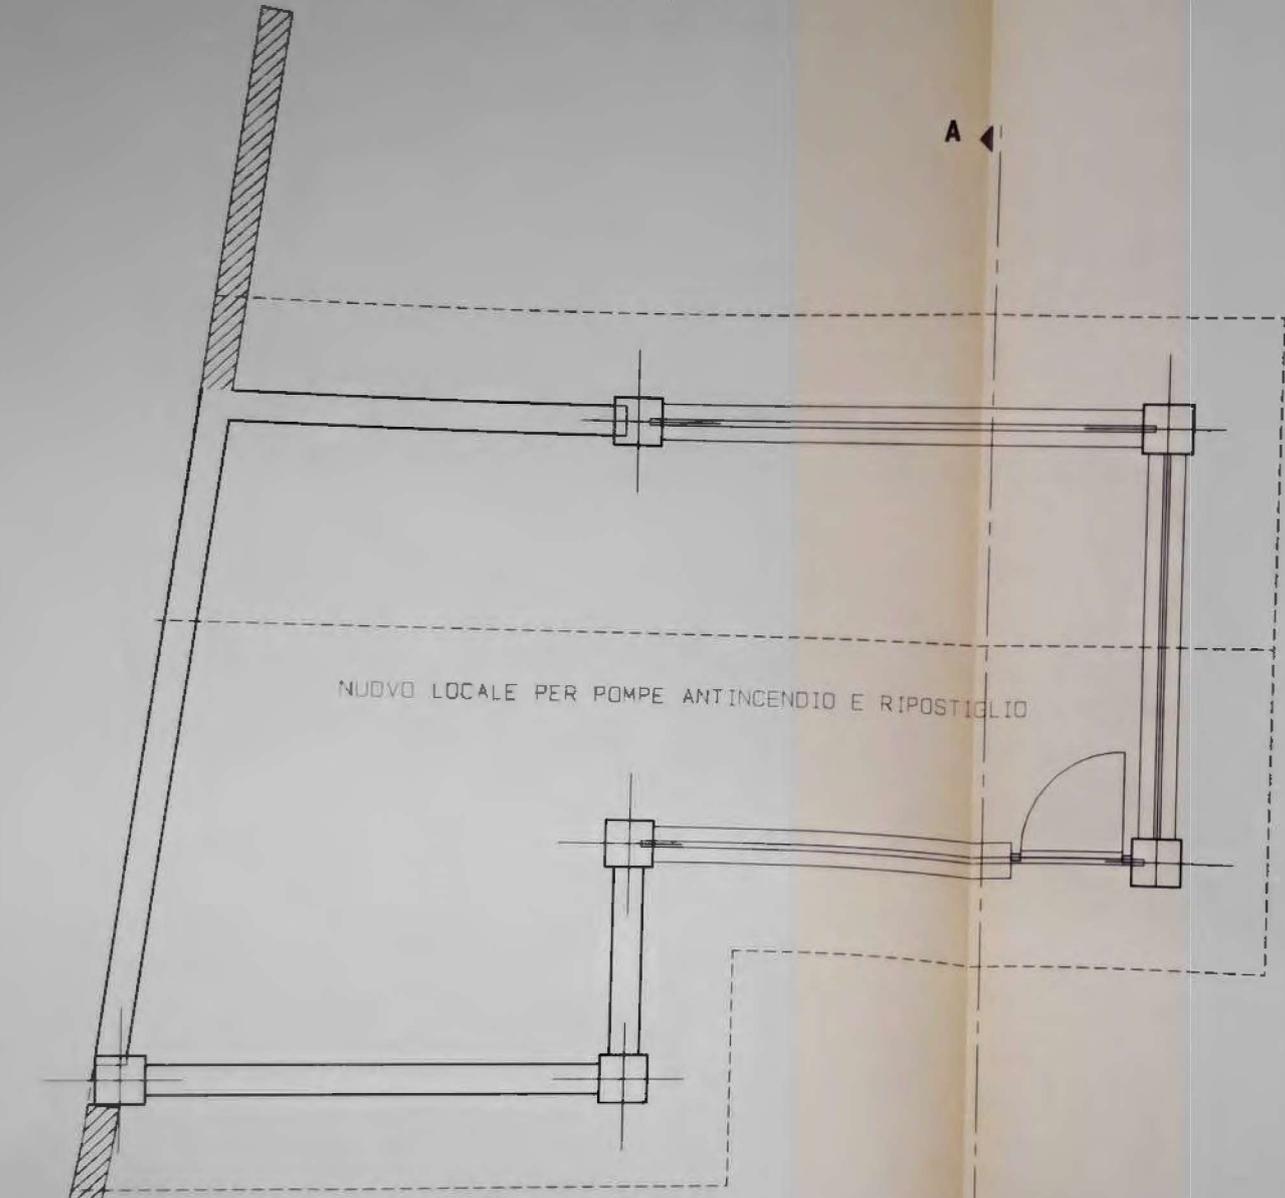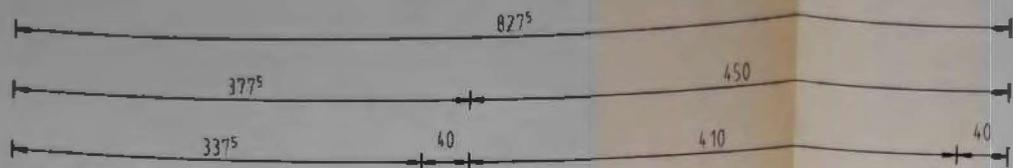

NUOVO LOCALE PER POMPE ANTINCENDIO E RIPOSTIGLIO

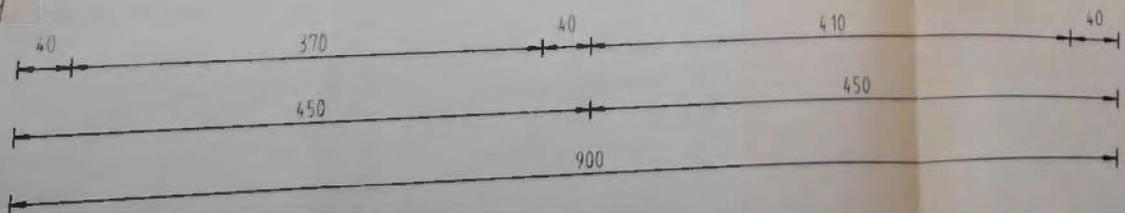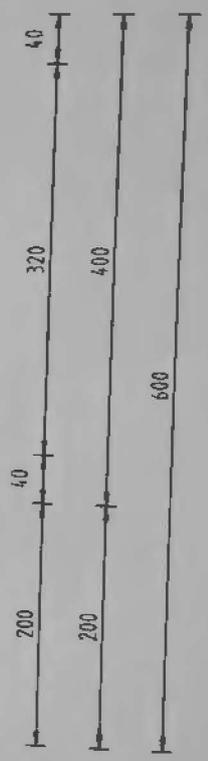


**DATI DEL PROGETTO**

SUPERF. LOTTO	MQ	3598,55
VOLUME AMMISSIBILE	MC	7197,00
SUP. COP. ESISTENTE	MQ	540,58
SUP. COP. PROGETTO	MQ	33,60
SUP. COP. TOTALE	MQ	574,18
VOLUME ESISTENTE	MC	2011,94
VOLUME DI PROGETTO	MC	95,76
VOLUME TOTALE	MC	2107,70
RAPP. DI COPERTURA		16%
DENSITA' EDILIZIA	MC/MQ	0,59


<b>S.N.R.</b>	SUPERFICIE	RAPPORTO 1/30	<	SUPERFICIE AERDILLUM
LOC. POMPE E RIP.	MQ 26,20	0,87	<	2,10




**PROSPETTO SUD**

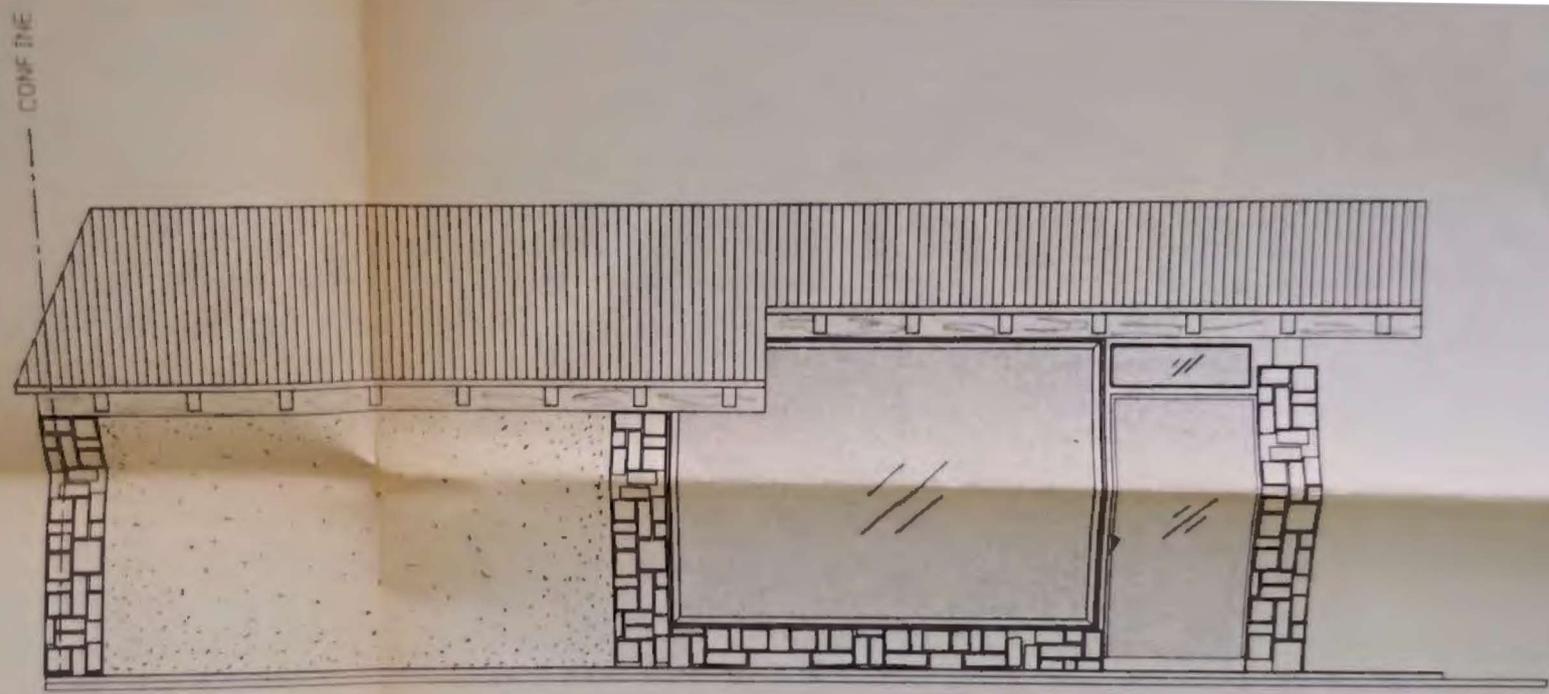

**PROSPETTO OVEST**

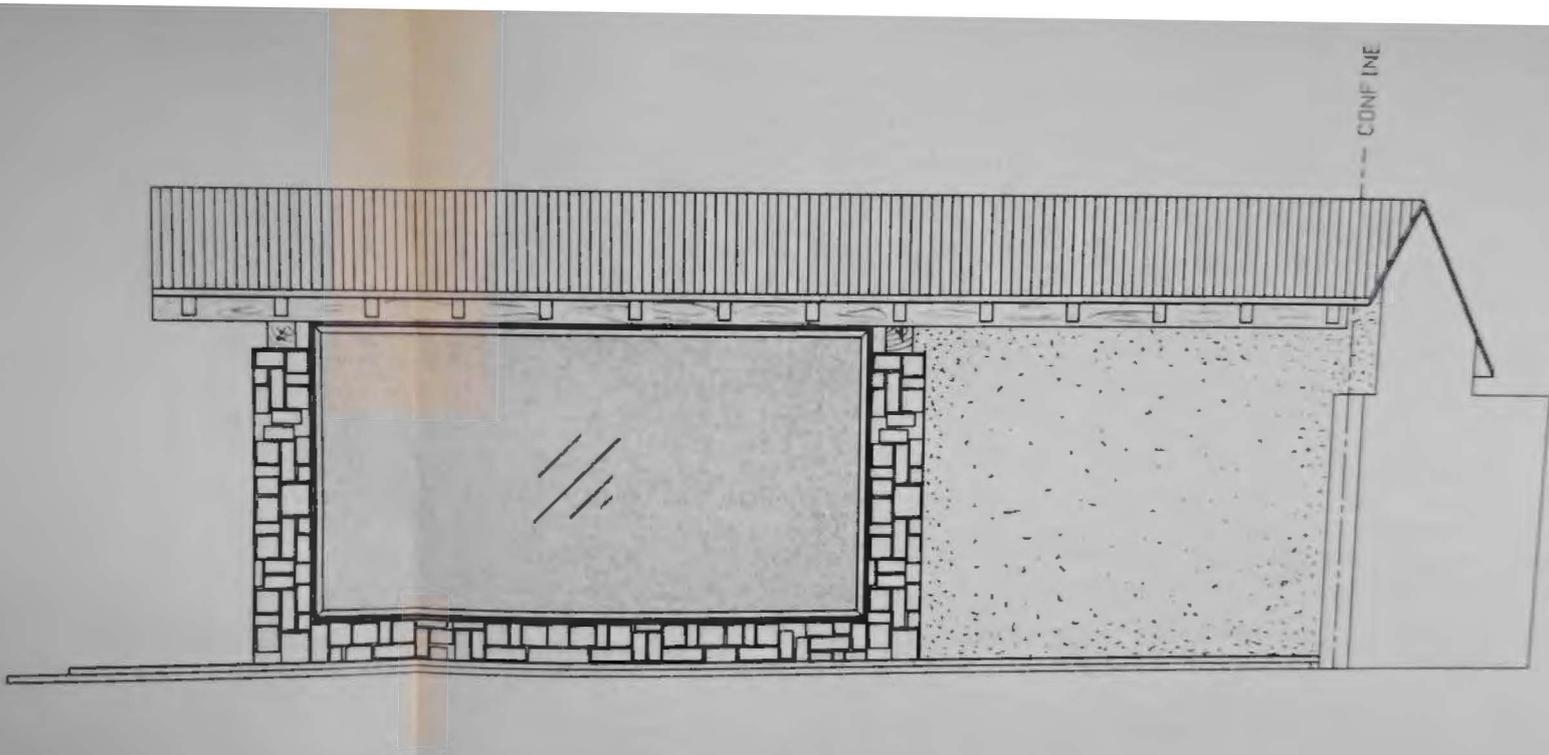

**PROSPETTO EST**

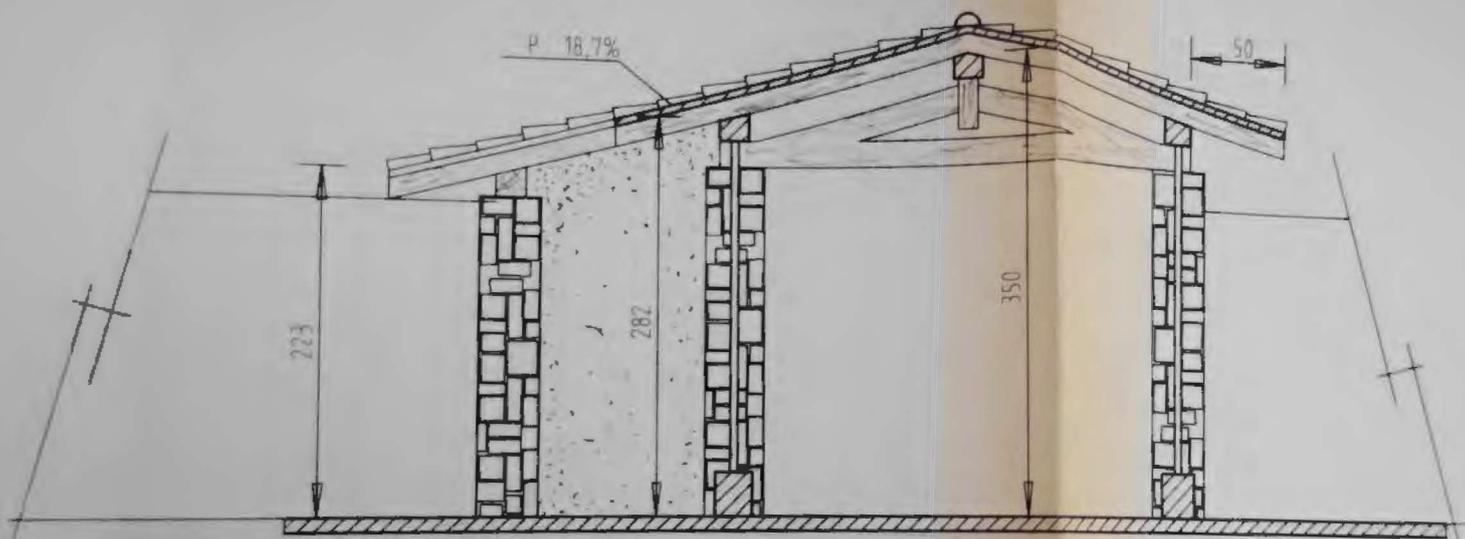

**SEZIONE A-A**