



N=5063600

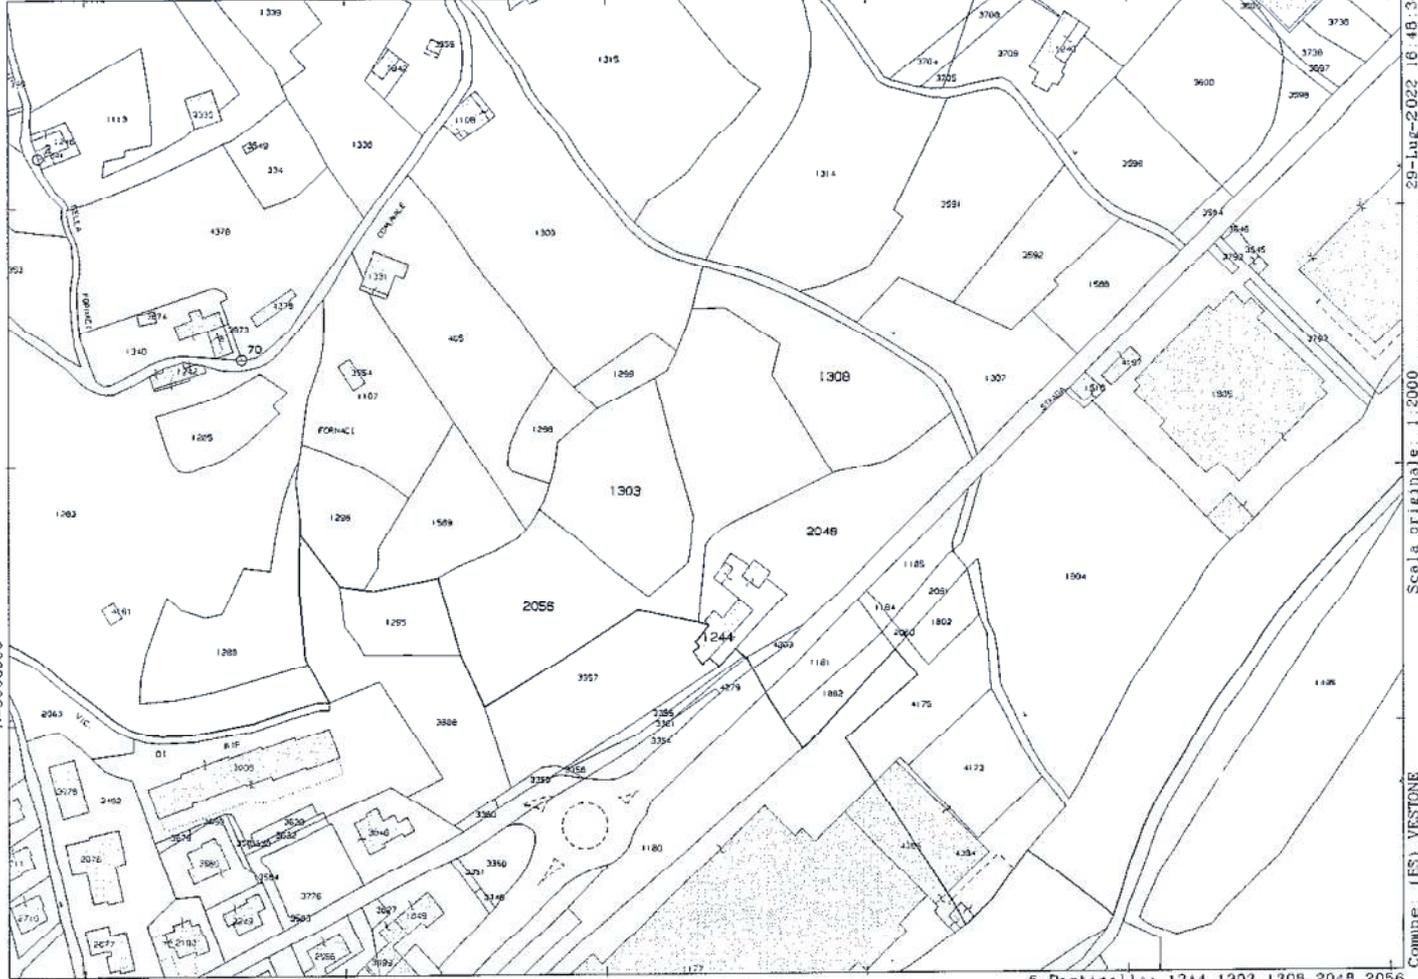

Comune: (ES) VESTONE  
Pag. 110: 3  
Scala originale: 1:2000  
Dimensione cornice: 534.000 x 378.000 metri  
Protocollo pratica: T236596/2022  
29-Lug-2022 16:48:34



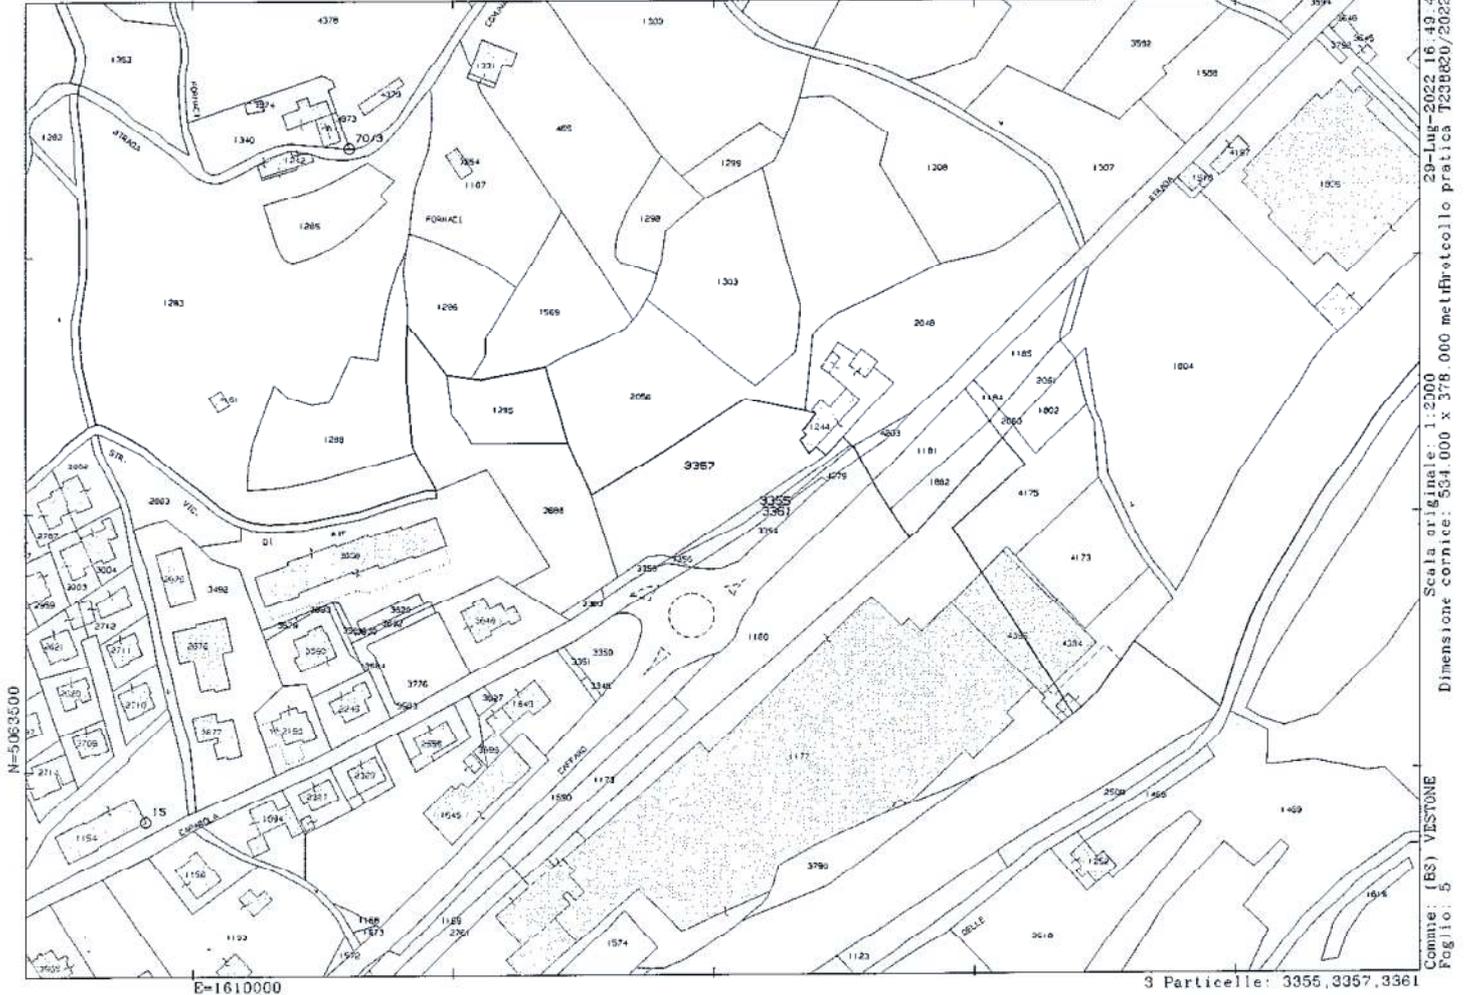

29-Lug-2022 16.43.4  
 Dimensioni cartee: 534.000 x 378.000 metri  
 Comune: (BS) VESTONE  
 Foglio: 5

3 Particelle: 3355,3357,3361



**Agenzia del Territorio  
CATASTO FABBRICATI  
Ufficio Provinciale di  
Brescia**

Dichiarazione protocollo n. BS0068411 del 25/02/2005

Planimetria di u.i.u. in Comune di Vestone

Via Gargna'

civ. 1

Identificativi Catastali:

Sezione:  
Foglio: 8  
Particella: 1244  
Subalterno: 4


Compilata da:  
Scalvini Giambattista  
Iscritto all'albo:  
Geometri

Prov. Brescia




N. 1047

Scheda n. 1      Scala 1:200

PIANO TERRA

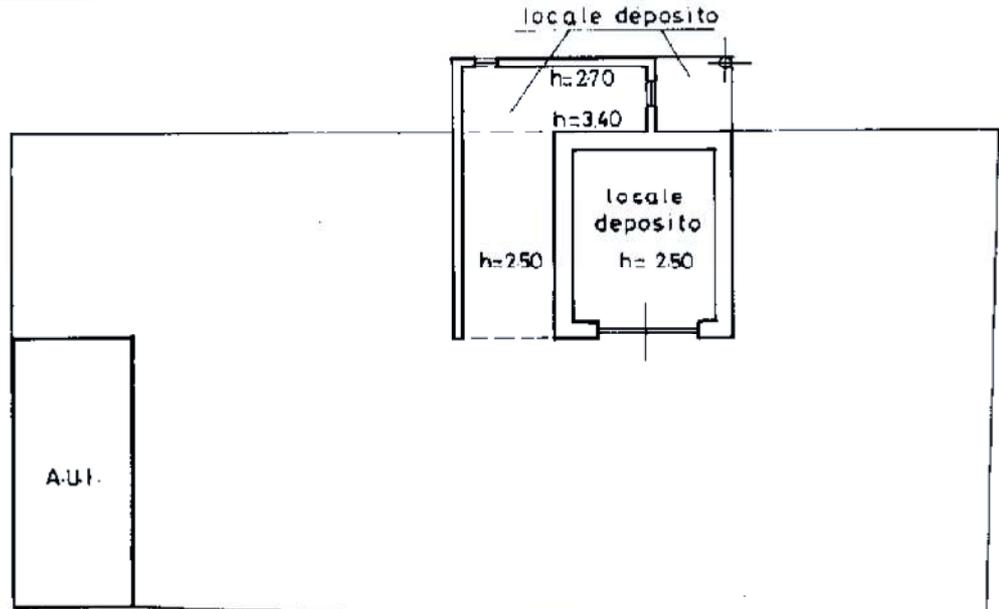

PIANO PRIMO (sottotetto)

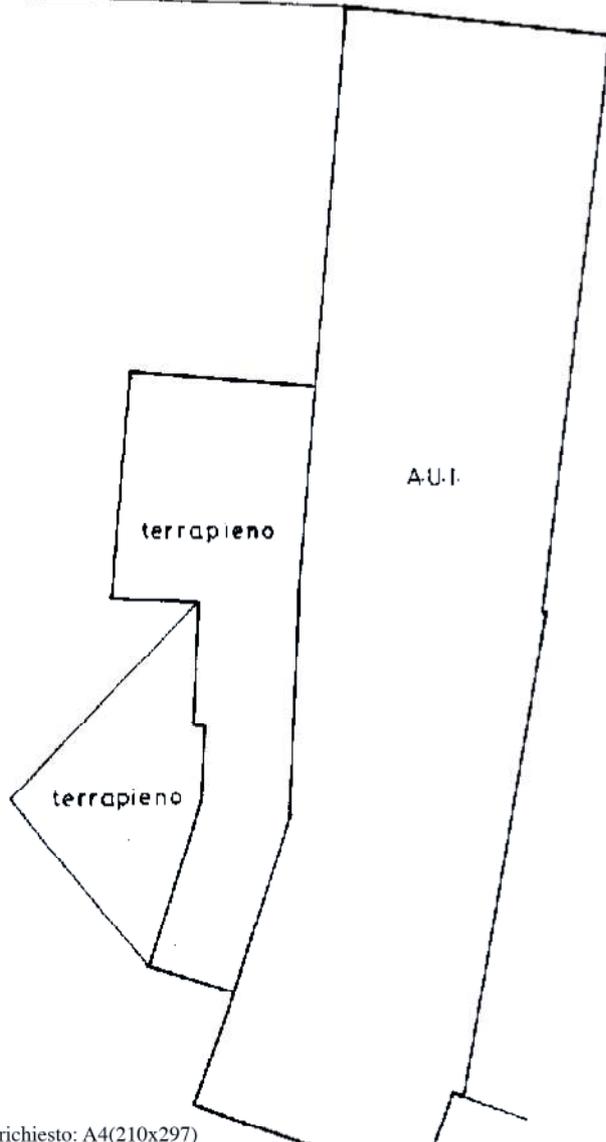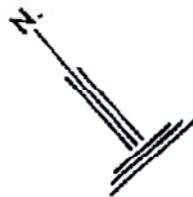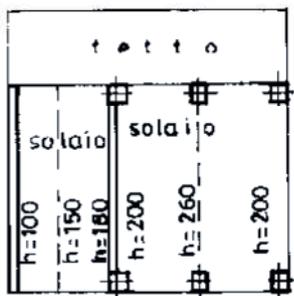

Ultima planimetria in atti



 dal 04/07/2019  
Diritto di: Proprieta' per 500/1000 (deriva dall'atto  
1)

---

*Visura telematica*

*Tributi speciali: Euro 0,90*

---

*Legenda*

*a) C/2: Magazzini e locali di deposito*



**Agenzia del Territorio  
CATASTO FABBRICATI  
Ufficio Provinciale di  
Brescia**

Dichiarazione protocollo n. BS0068411 del 25/02/2005

Planimetria di u.i.u. in Comune di Vestone

Via Gargna'

civ. 1

Identificativi Catastali:

Sezione:  
Foglio: 8  
Particella: 1244  
Subalterno: 5

Compilata da:  
Scalvini Giambattista  
Isoritto all'albo:  
Geometri


Prov. Brescia

N. 1047

Scheda n. 1

Scala 1:200

**PIANO TERRA (sottotetto)**

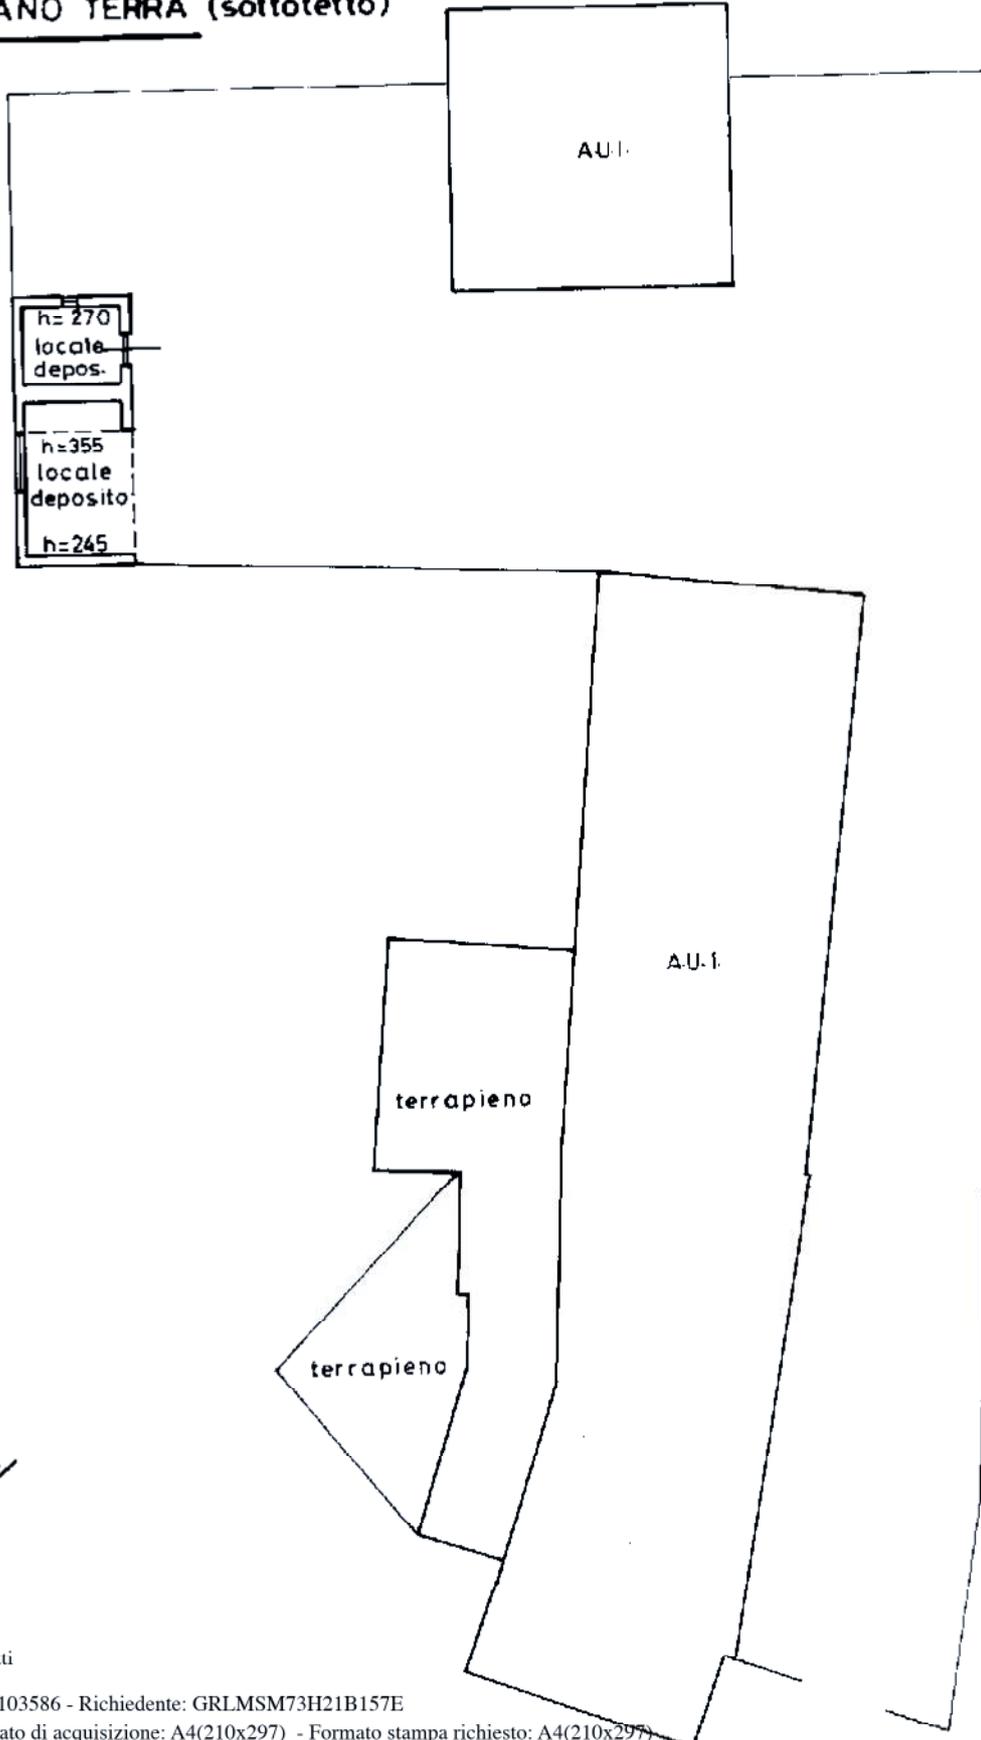

Ultima planimetria in atti

