



N=5036700

E=1569200

1 Particella: 316

Comune: (BS) RUDIANO
Foglio: 11
Scala originale: 1:2000
Dimensione cornice: 534.000 x 378.000 met#rotcollo pratica T325799/2022
28-Gen-2022 17:57:55



Comune: (BS) ORZINUOVI
Foglio: 43
Scala originale: 1:1000
Dimensione cornice: 267.000 x 189.000 met#rotcollo pratica T324730/2022
28-Gen-2022 17:55:40




N=5045900

E=1576100

1 Particella: 179

Comune: (BS) COCCAGLIO
Foglio: 8
Scala originale: 1:1000
Dimensione cornice: 267.000 x 189.000 metHrotcollo pratica T324362/2022
28-Gen-2022 17:54:58

N=5022700

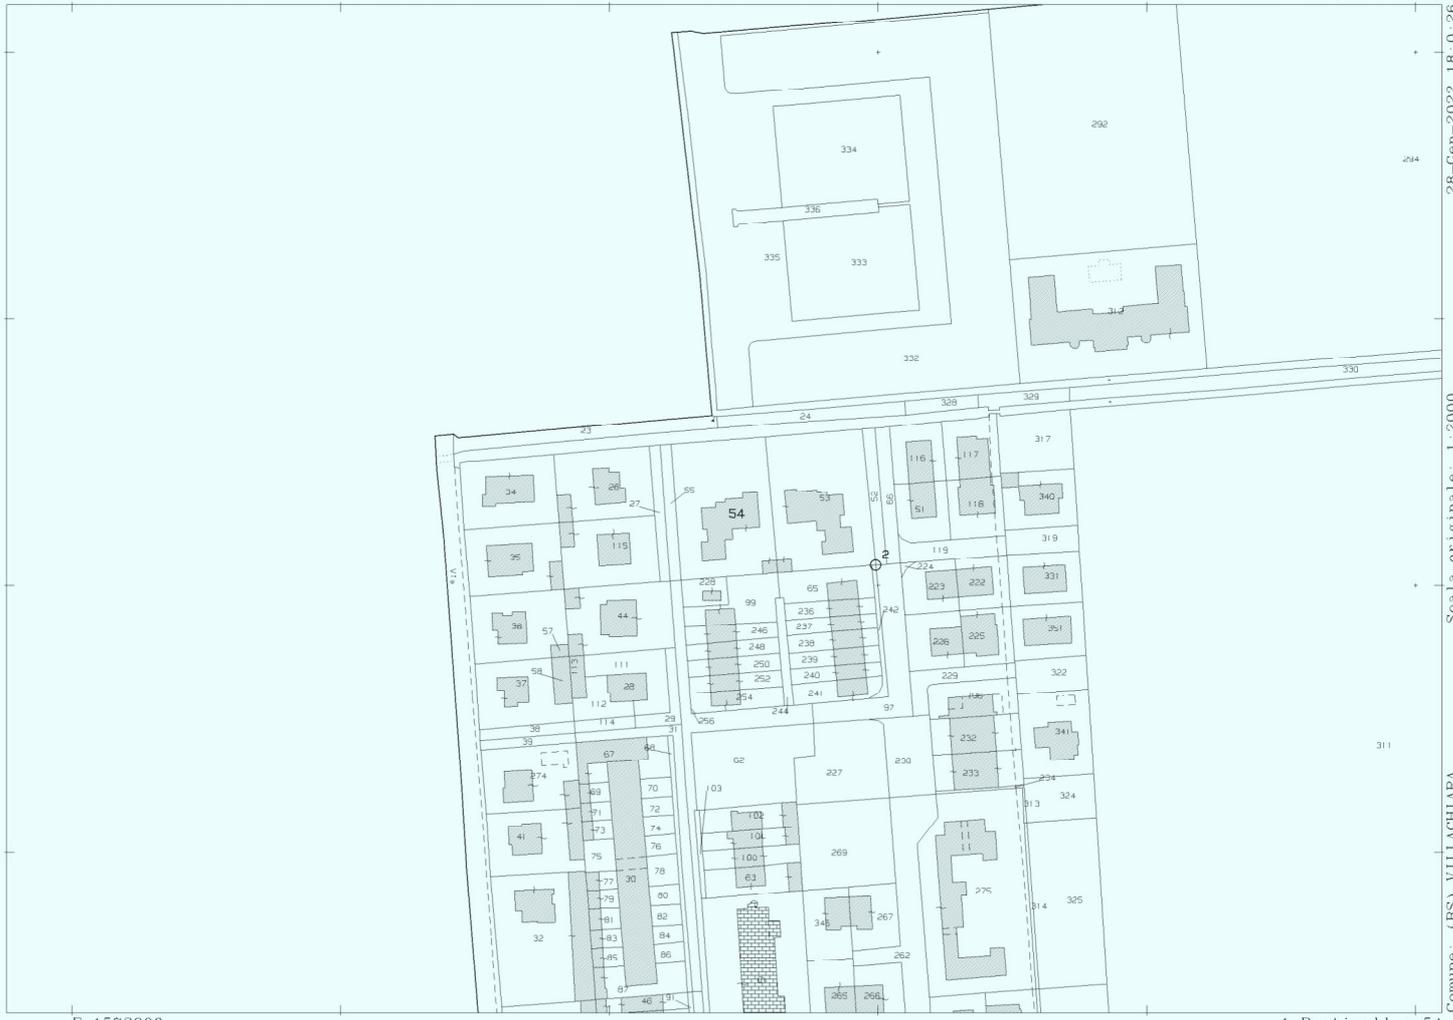

E=1572900

I Particella: 54


Comune: (BS) VILLACHIARA
 Foglio: 9
 Dimensione cornice: 534.000 x 378.000 metHrotcollo pratica T32695/2022
 Scala originale: 1:2000
 28-Gen-2022 18:0:26

**Agenzia del Territorio
CATASTO FABBRICATI
Ufficio Provinciale di
Brescia**


ELABORATO PLANIMETRICO	
Compilato da: Brignoli Claudio	
Iscritto all'albo: Geometri	
Prov. Brescia	N. 4506

Comune di Rudiano		Protocollo n. BS0197183 del 17/06/2005	
Sezione: NCT	Foglio: 11	Particella: 316	Tipo Mappale n. del
Dimostrazione grafica dei subalterni			Scala 1 : 500


VIA SAN ROCCO

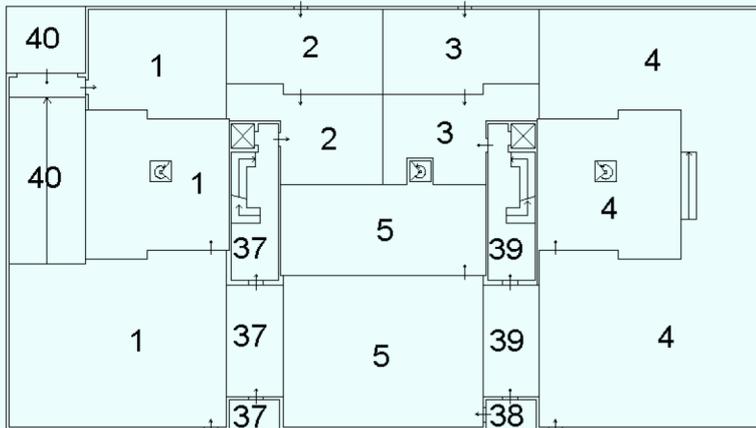


PIANO TERRA

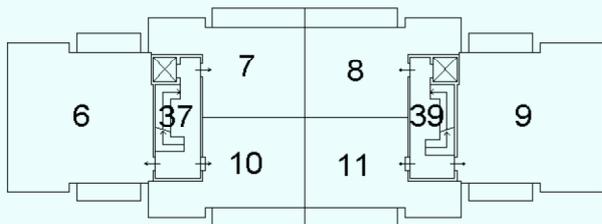


PIANO PRIMO

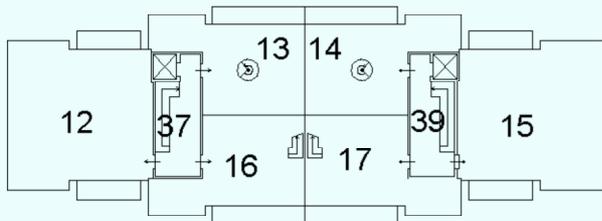

PIANO SECONDO

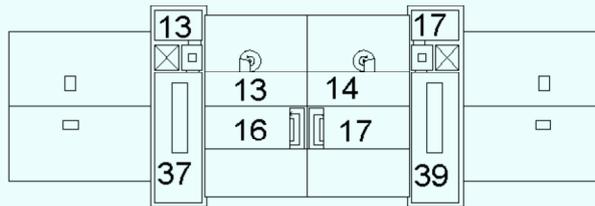

PIANO TERZO (SOPPALCO)

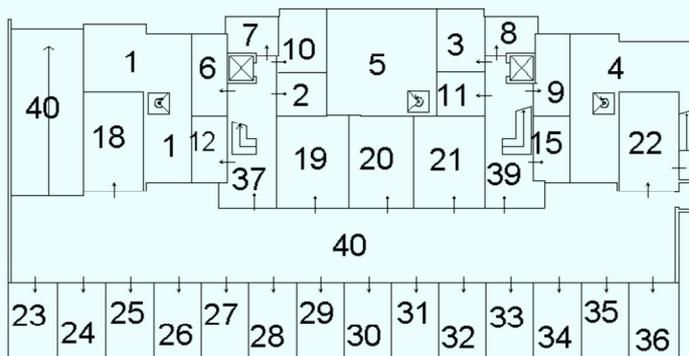

PIANO INTERRATO

Ultima planimetria in atti



ACCERTAMENTO DELLA PROPRIETÀ IMMOBILIARE URBANA ELENCO DEI SUBALTERNI ASSEGNATI

Comune RUDIANO	Sezione NCT	Foglio 11	Particella 316	Tipo mappale 176962	del: 26/05/2004
-------------------	----------------	--------------	-------------------	------------------------	--------------------

Sub	UBICAZIONE via/piazza	n.civ	Piani	Scala	Int	DESCRIZIONE
1	VIA SAN ROCCO	SNC	T-S1			ABITAZIONE DI TIPO CIVILE
2	VIA SAN ROCCO	SNC	T-S1			ABITAZIONE DI TIPO CIVILE
3	VIA SAN ROCCO	SNC	T-S1			ABITAZIONE DI TIPO CIVILE
4	VIA SAN ROCCO	SNC	T-S1			ABITAZIONE DI TIPO CIVILE
5	VIA SAN ROCCO	SNC	T-S1			ABITAZIONE DI TIPO CIVILE
6	VIA SAN ROCCO	SNC	1-S1			ABITAZIONE DI TIPO CIVILE
7	VIA SAN ROCCO	SNC	1-S1			ABITAZIONE DI TIPO CIVILE
8	VIA SAN ROCCO	SNC	1-S1			ABITAZIONE DI TIPO CIVILE
9	VIA SAN ROCCO	SNC	1-S1			ABITAZIONE DI TIPO CIVILE
10	VIA SAN ROCCO	SNC	1-S1			ABITAZIONE DI TIPO CIVILE
11	VIA SAN ROCCO	SNC	1-S1			ABITAZIONE DI TIPO CIVILE
12	VIA SAN ROCCO	SNC	2-S1			ABITAZIONE DI TIPO CIVILE
13	VIA SAN ROCCO	SNC	2-3			ABITAZIONE DI TIPO CIVILE
14	VIA SAN ROCCO	SNC	2-3			ABITAZIONE DI TIPO CIVILE
15	VIA SAN ROCCO	SNC	2-S1			ABITAZIONE DI TIPO CIVILE
16	VIA SAN ROCCO	SNC	2-3			ABITAZIONE DI TIPO CIVILE
17	VIA SAN ROCCO	SNC	2-3			ABITAZIONE DI TIPO CIVILE
18	VIA SAN ROCCO	SNC	S1			AUTORIMESSA
19	VIA SAN ROCCO	SNC	S1			AUTORIMESSA
20	VIA SAN ROCCO	SNC	S1			AUTORIMESSA
21	VIA SAN ROCCO	SNC	S1			AUTORIMESSA
22	VIA SAN ROCCO	SNC	S1			AUTORIMESSA
23	VIA SAN ROCCO	SNC	S1			AUTORIMESSA
24	VIA SAN ROCCO	SNC	S1			AUTORIMESSA
25	VIA SAN ROCCO	SNC	S1			AUTORIMESSA
26	VIA SAN ROCCO	SNC	S1			AUTORIMESSA
27	VIA SAN ROCCO	SNC	S1			AUTORIMESSA
28	VIA SAN ROCCO	SNC	S1			AUTORIMESSA
29	VIA SAN ROCCO	SNC	S1			AUTORIMESSA
30	VIA SAN ROCCO	SNC	S1			AUTORIMESSA
31	VIA SAN ROCCO	SNC	S1			AUTORIMESSA
32	VIA SAN ROCCO	SNC	S1			AUTORIMESSA
33	VIA SAN ROCCO	SNC	S1			AUTORIMESSA
34	VIA SAN ROCCO	SNC	S1			AUTORIMESSA
35	VIA SAN ROCCO	SNC	S1			AUTORIMESSA

36	VIA SAN ROCCO	SNC	S1			AUTORIMESSA
37	VIA SAN ROCCO	SNC	T-1 - 2-3 - S1			PIAZZOLA DI INGRESSO, VIALETTA DI INGRESSO, VANO SCALA, ASCENSORE E TERRAZZA. BCNC COMUNI AI SUBALTERNI 2,6,7,10,12,13 E 16
38	VIA SAN ROCCO	SNC	T-1 - 2-3 - S1			PIAZZOLA DI INGRESSO. BCNC COMUNE AI SUBALTERNI 3,5,8,9,11,14,15 E 17
39	VIA SAN ROCCO	SNC	T-1 - 2-3 - S1			VIALETTA DI INGRESSO, VANO SCALA, ASCENSORE E TERRAZZA. BCNC COMUNI AI SUBALTERNI 3,8,9,11,14,15 E 17
40	VIA SAN ROCCO	SNC	T-S1			PIAZZOLA ESTERNA, SCIVOLO E CORSELLO DI MANOVRA. BCNC COMUNI AI SUBALTERNI DA 1 A 36

Agenzia del Territorio
CATASTO FABBRICATI
Ufficio Provinciale di
Brescia


ELABORATO PLANIMETRICO	
Compilato da: Derelli Ernesto	
Iscritto all'albo: Geometri	
Prov. Brescia	N. 1188

Comune di Orzinuovi
Sezione: NCT Foglio: 43 Particella: 23


Protocollo n. BS0251874 del 26/07/2004
Tipo Mappale n. 179729 del 28/05/2004

Dimostrazione grafica dei subalterni Scala 1 : 500


PIANO TERRA

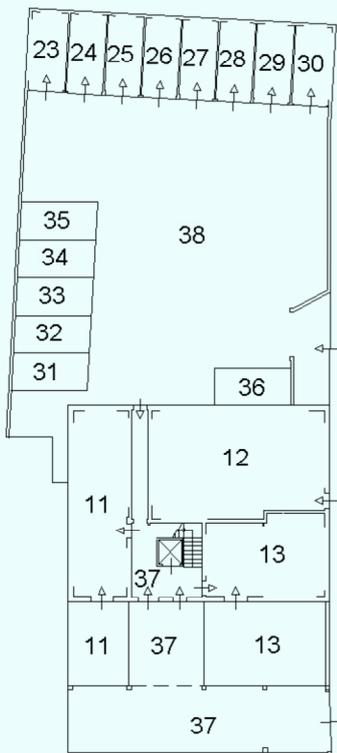


PIANO PRIMO

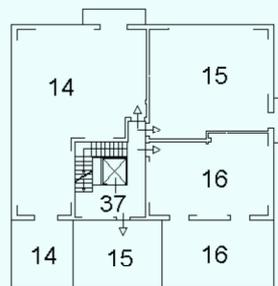

PIANO SECONDO

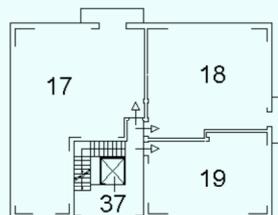

PIANO TERZO

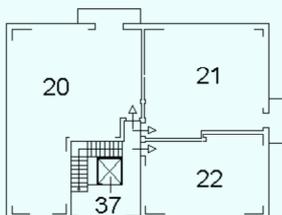

Ultima planimetria in atti



ACCERTAMENTO DELLA PROPRIETÀ IMMOBILIARE URBANA ELENCO DEI SUBALTERNI ASSEGNATI

Comune ORZINUOVI	Sezione NCT	Foglio 43	Particella 23	Tipo mappale 179729	del: 28/05/2004
---------------------	----------------	--------------	------------------	------------------------	--------------------

Sub	UBICAZIONE via/piazza	n.civ	Piani	Scala	Int	DESCRIZIONE
1						SOPPRESSO
2						SOPPRESSO
3						SOPPRESSO
4						SOPPRESSO
5						SOPPRESSO
6						SOPPRESSO
7						SOPPRESSO
8						SOPPRESSO
9	VIA INELLO					UNITA' IN CORSO DI DEFINIZIONE
10						SOPPRESSO
11	VIA INELLO	1/C	T			ABITAZIONE DI TIPO CIVILE
12	VIA INELLO	3	T			ABITAZIONE DI TIPO CIVILE
13	VIA INELLO	1/C	T			ABITAZIONE DI TIPO CIVILE
14	VIA INELLO	1/C	1			ABITAZIONE DI TIPO CIVILE
15	VIA INELLO	1/C	1			ABITAZIONE DI TIPO CIVILE
16	VIA INELLO	1/C	1			ABITAZIONE DI TIPO CIVILE
17	VIA INELLO	1/C	2			ABITAZIONE DI TIPO CIVILE
18	VIA INELLO	1/C	2			ABITAZIONE DI TIPO CIVILE
19	VIA INELLO	1/C	2			ABITAZIONE DI TIPO CIVILE
20	VIA INELLO	1/C	3			ABITAZIONE DI TIPO CIVILE
21	VIA INELLO	1/C	3			ABITAZIONE DI TIPO CIVILE
22	VIA INELLO	1/C	3			ABITAZIONE DI TIPO CIVILE
23	VIA INELLO	5	T			AUTORIMESSA
24	VIA INELLO	5	T			AUTORIMESSA
25	VIA INELLO	5	T			AUTORIMESSA
26	VIA INELLO	5	T			AUTORIMESSA
27	VIA INELLO	5	T			AUTORIMESSA
28	VIA INELLO	5	T			AUTORIMESSA
29	VIA INELLO	5	T			AUTORIMESSA
30	VIA INELLO	5	T			AUTORIMESSA
31	VIA INELLO	5	T			POSTO AUTO SCOPERTO
32	VIA INELLO	5	T			POSTO AUTO SCOPERTO
33	VIA INELLO	5	T			POSTO AUTO SCOPERTO
34	VIA INELLO	5	T			POSTO AUTO SCOPERTO
35	VIA INELLO	5	T			POSTO AUTO SCOPERTO

36	VIA INELLO	5	T			POSTO AUTO SCOPERTO
37	VIA INELLO	1/C	T-1 - 2-3			BCNC (CORTILE-PORTICO-ACCESSO-SCALE-CORRIDOI) AL MAPP. 23 SUB. 11 E DAL SUB 13 AL 22
38	VIA INELLO	5	T			BCNC (CORTE) AL MAPP. 23 DAL SUB 11 AL 36

Comune	Sezione	Foglio	Particella	Tipo mappale	del:
ORZINUOVI	NCT	43	136	179729	28/05/2004

Sub	UBICAZIONE via/piazza	n.civ	Piani	Scala	Int	DESCRIZIONE
5						SOPPRESSO

Comune	Sezione	Foglio	Particella	Tipo mappale	del:
ORZINUOVI	NCT	43	530	179729	28/05/2004

Sub	UBICAZIONE via/piazza	n.civ	Piani	Scala	Int	DESCRIZIONE
2						SOPPRESSO

Comune	Sezione	Foglio	Particella	Tipo mappale	del:
ORZINUOVI	NCT	43	531	179729	28/05/2004

Sub	UBICAZIONE via/piazza	n.civ	Piani	Scala	Int	DESCRIZIONE
1						SOPPRESSO


ELABORATO PLANIMETRICO	Compilato da: Donghi Diego	Iscritto all'albo: Geometri	Prov. Brescia	N. 04484
Comune di Coccaglio	Sezione: NCT	Foglio: 8	Particella: 179	del
Dimostrazione grafica dei subalberni		Progetto n. 25/11/2019	del	
		Tipo Mappale n.	Scala 1 : 500	

Agencia delle Entrate
CATASTO FABBRICATI
 Ufficio provinciale di **Brescia**

Ultima planimetria in atti

Data: 28/01/2022 - n. T323744 - Richiedente: Telematico

Totale schede: 2 - Formato di acquisizione: A3(297x420) - Formato stampa richiesto: A4(210x297) - Fattore di scala non utilizzabile

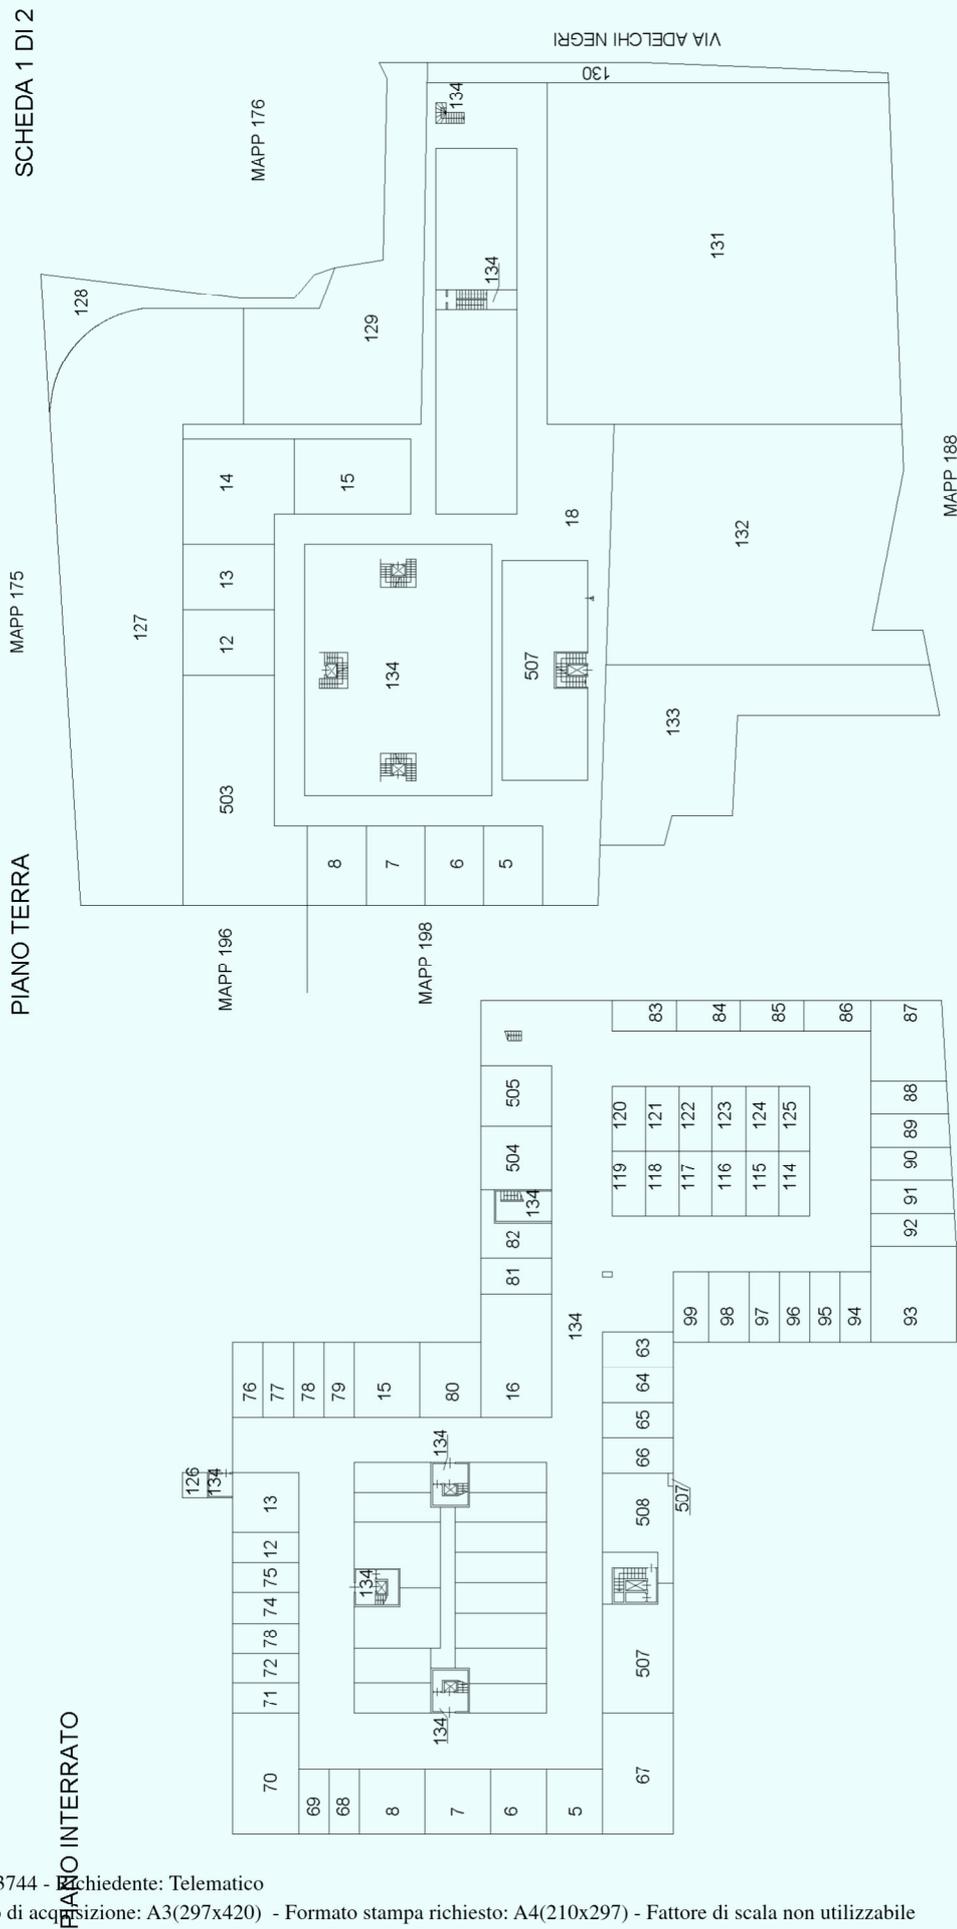


ELABORATO PLANIMETRICO - VARIAZIONE PARZIALE:
 Il professionista è responsabile della rappresentazione della sola unità oggetto di incarico (sub. 509).
 Le rimanenti porzioni immobiliari che costituiscono l'elaborato sono state inserite sulla base delle
 informazioni acquisite (precedente EP), nella presunzione che le stesse siano veritiere.

Ultima planimetria in atti
AGENZIA DELLE ENTRATE
CATASTO FABBRICATI
Ufficio provinciale di Brescia


ELABORATO PLANIMETRICO	Compilato da: Donghi Diego	Iscritto all'albo: Geometri	Prov. Brescia	N. 04484
Comune di Coccaglio	Sezione: NCT	Foglio: 8	Particella: 179	del
Dimostrazione grafica dei subalberni	Tipo Mappale n.	del	del	Scala 1 : 500

SCHEDA 2/2


PIANO PRIMO

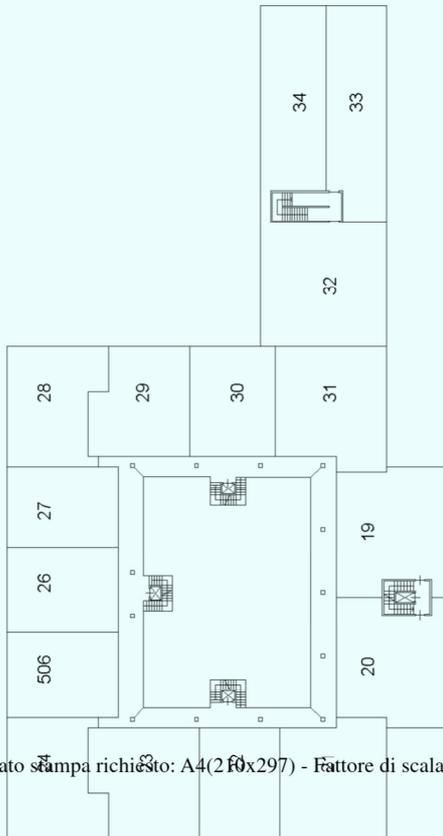

PIANO SECONDO

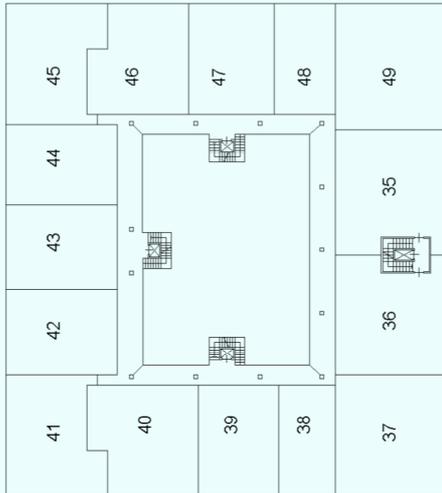

PIANO TERZO

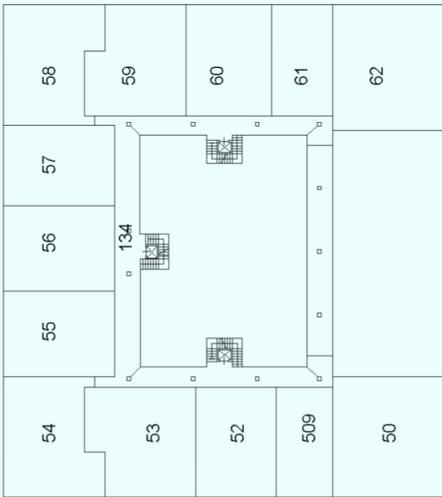

ACCERTAMENTO DELLA PROPRIETÀ IMMOBILIARE URBANA ELENCO DEI SUBALTERNI ASSEGNATI

Comune COCCAGLIO	Sezione NCT	Foglio 8	Particella 179	Tipo mappale	del:
---------------------	----------------	-------------	-------------------	--------------	------

Sub	UBICAZIONE via/piazza	n.civ	Piani	Scala	Int	DESCRIZIONE
5	VIA ADELCHI NEGRI		T-S1			NEGOZIO
6	VIA ADELCHI NEGRI		T-S1			NEGOZIO
7	VIA ADELCHI NEGRI		T-S1			NEGOZIO
8	VIA ADELCHI NEGRI		T-S1			NEGOZIO
12	VIA ADELCHI NEGRI		T-S1			NEGOZIO
13	VIA ADELCHI NEGRI		T-S1			NEGOZIO
14	VIA ADELCHI NEGRI		T			NEGOZIO
15	VIA ADELCHI NEGRI		T-S1			NEGOZIO
16	VIA ADELCHI NEGRI		T-S1			NEGOZIO
17						SOPPRESSO
18	VIA ADELCHI NEGRI					LASTRICO SOLARE
19	VIA ADELCHI NEGRI		1			UFFICIO
20	VIA ADELCHI NEGRI		1			UFFICIO
21	VIA ADELCHI NEGRI		1			UFFICIO
22	VIA ADELCHI NEGRI		1			ABITAZIONE
23	VIA ADELCHI NEGRI		1			ABITAZIONE
24	VIA ADELCHI NEGRI		1			ABITAZIONE
25						SOPPRESSO
26	VIA ADELCHI NEGRI		1			ABITAZIONE
27	VIA ADELCHI NEGRI		1			ABITAZIONE
28	VIA ADELCHI NEGRI		1			ABITAZIONE
29	VIA ADELCHI NEGRI		1			ABITAZIONE
30	VIA ADELCHI NEGRI		1			ABITAZIONE
31	VIA ADELCHI NEGRI		1			UFFICIO
32	VIA ADELCHI NEGRI		1			UFFICIO
33	PIAZZA EUROPA	2/B	1			UFFICIO
34	PIAZZA EUROPA	2/A	1			UFFICIO
35	VIA ADELCHI NEGRI		2			UFFICIO
36	VIA ADELCHI NEGRI		2			UFFICIO
37	VIA ADELCHI NEGRI		2			ABITAZIONE
38	VIA ADELCHI NEGRI		2			ABITAZIONE
39	VIA ADELCHI NEGRI		2			ABITAZIONE
40	VIA ADELCHI NEGRI		2			ABITAZIONE
41	VIA ADELCHI NEGRI		2			ABITAZIONE
42	VIA ADELCHI NEGRI		2			ABITAZIONE

43	VIA ADELCHI NEGRI		2		ABITAZIONE
44	VIA ADELCHI NEGRI		2		ABITAZIONE
45	VIA ADELCHI NEGRI		2		ABITAZIONE
46	VIA ADELCHI NEGRI		2		ABITAZIONE
47	VIA ADELCHI NEGRI		2		ABITAZIONE
48	VIA ADELCHI NEGRI		2		ABITAZIONE
49	VIA ADELCHI NEGRI		2		ABITAZIONE
50	VIA ADELCHI NEGRI		3		ABITAZIONE
51					SOPPRESSO
52	VIA ADELCHI NEGRI		3		ABITAZIONE
53	VIA ADELCHI NEGRI		3		ABITAZIONE
54	VIA ADELCHI NEGRI		3		ABITAZIONE
55	VIA ADELCHI NEGRI		3		ABITAZIONE
56	VIA ADELCHI NEGRI		3		ABITAZIONE
57	VIA ADELCHI NEGRI		3		ABITAZIONE
58	VIA ADELCHI NEGRI		3		ABITAZIONE
59	VIA ADELCHI NEGRI		3		ABITAZIONE
60	VIA ADELCHI NEGRI		3		ABITAZIONE
61	VIA ADELCHI NEGRI		3		ABITAZIONE
62	VIA ADELCHI NEGRI		3		ABITAZIONE
63	VIA ADELCHI NEGRI		S1		AUTORIMESSA
64	VIA ADELCHI NEGRI		S1		AUTORIMESSA
65	VIA ADELCHI NEGRI		S1		AUTORIMESSA
66	VIA ADELCHI NEGRI		S1		AUTORIMESSA
67	VIA ADELCHI NEGRI		S1		DEPOSITO
68	VIA ADELCHI NEGRI		S1		AUTORIMESSA
69	VIA ADELCHI NEGRI		S1		AUTORIMESSA
70	VIA ADELCHI NEGRI		S1		DEPOSITO
71	VIA ADELCHI NEGRI		S1		AUTORIMESSA
72	VIA ADELCHI NEGRI		S1		AUTORIMESSA
73	VIA ADELCHI NEGRI		S1		AUTORIMESSA
74	VIA ADELCHI NEGRI		S1		AUTORIMESSA
75	VIA ADELCHI NEGRI		S1		AUTORIMESSA
76	VIA ADELCHI NEGRI		S1		AUTORIMESSA
77	VIA ADELCHI NEGRI		S1		AUTORIMESSA
78	VIA ADELCHI NEGRI		S1		AUTORIMESSA
79	VIA ADELCHI NEGRI		S1		AUTORIMESSA
80	VIA ADELCHI NEGRI		S1		DEPOSITO
81	VIA ADELCHI NEGRI		S1		AUTORIMESSA
82	VIA ADELCHI NEGRI		S1		AUTORIMESSA
83	VIA ADELCHI NEGRI		S1		DEPOSITO
84	VIA ADELCHI NEGRI		S1		DEPOSITO
85	VIA ADELCHI NEGRI		S1		DEPOSITO
86	VIA ADELCHI NEGRI		S1		DEPOSITO

87	VIA ADELCHI NEGRI		S1		AUTORIMESSA
88	VIA ADELCHI NEGRI		S1		AUTORIMESSA
89	VIA ADELCHI NEGRI		S1		AUTORIMESSA
90	VIA ADELCHI NEGRI		S1		AUTORIMESSA
91	VIA ADELCHI NEGRI		S1		AUTORIMESSA
92	VIA ADELCHI NEGRI		S1		AUTORIMESSA
93	VIA ADELCHI NEGRI		S1		AUTORIMESSA
94	VIA ADELCHI NEGRI		S1		AUTORIMESSA
95	VIA ADELCHI NEGRI		S1		AUTORIMESSA
96	VIA ADELCHI NEGRI		S1		AUTORIMESSA
97	VIA ADELCHI NEGRI		S1		AUTORIMESSA
98	VIA ADELCHI NEGRI		S1		AUTORIMESSA
99	VIA ADELCHI NEGRI		S1		AUTORIMESSA
100	VIA ADELCHI NEGRI		S1		AUTORIMESSA
101	VIA ADELCHI NEGRI		S1		AUTORIMESSA
102	VIA ADELCHI NEGRI		S1		AUTORIMESSA
103	VIA ADELCHI NEGRI		S1		AUTORIMESSA
104	VIA ADELCHI NEGRI		S1		AUTORIMESSA
105	VIA ADELCHI NEGRI		S1		AUTORIMESSA
106	VIA ADELCHI NEGRI		S1		AUTORIMESSA
107	VIA ADELCHI NEGRI		S1		AUTORIMESSA
108	VIA ADELCHI NEGRI		S1		AUTORIMESSA
109	VIA ADELCHI NEGRI		S1		AUTORIMESSA
110	VIA ADELCHI NEGRI		S1		AUTORIMESSA
111	VIA ADELCHI NEGRI		S1		AUTORIMESSA
112	VIA ADELCHI NEGRI		S1		AUTORIMESSA
113	VIA ADELCHI NEGRI		S1		AUTORIMESSA
114	VIA ADELCHI NEGRI		S1		AUTORIMESSA
115	VIA ADELCHI NEGRI		S1		AUTORIMESSA
116	VIA ADELCHI NEGRI		S1		AUTORIMESSA
117	VIA ADELCHI NEGRI		S1		AUTORIMESSA
118	VIA ADELCHI NEGRI		S1		AUTORIMESSA
119	VIA ADELCHI NEGRI		S1		AUTORIMESSA
120	VIA ADELCHI NEGRI		S1		AUTORIMESSA
121	VIA ADELCHI NEGRI		S1		AUTORIMESSA
122	VIA ADELCHI NEGRI		S1		AUTORIMESSA
123	VIA ADELCHI NEGRI		S1		AUTORIMESSA
124	VIA ADELCHI NEGRI		S1		AUTORIMESSA
125	VIA ADELCHI NEGRI		S1		AUTORIMESSA
126	VIA ADELCHI NEGRI		S1		FABBRICATI COSTRUITI O ADATTATI PER LE SPECIALI ESIGENZE DI UN'ATTIVITA' INDUSTRIALE
127	VIA ADELCHI NEGRI				AREA URBANA
128	VIA ADELCHI NEGRI				AREA URBANA

129	VIA ADELCHI NEGRI					AREA URBANA
130	VIA ADELCHI NEGRI					AREA URBANA
131	VIA ADELCHI NEGRI					AREA URBANA
132	VIA ADELCHI NEGRI					AREA URBANA
133	VIA ADELCHI NEGRI					AREA URBANA.
134	VIA ADELCHI NEGRI		T-1 - S1			BENE COMUNE NON CENSIBILE
501						SOPPRESSO
502						SOPPRESSO
503	VIA ADELCHI NEGRI		T			UFFICI PUBBLICI-POSTA
504	VIA ADELCHI NEGRI		T-S1			NEGOZIO
505	VIA ADELCHI NEGRI		T-S1			NEGOZIO
506	via castrezzato	25	1			UFFICIO O STUDIO PRIVATO
507	piazza europa	SNC	S1-T			NEGOZIO
508	piazza europa	SNC	S1			LOCALE DI DEPOSITO
509	piazza europa	15/B	3			UFFICIO

ELABORATO PLANIMETRICO

Compilato da:
Alessandrini Sara
Iscritto all'albo:
Geometri
Prov. Brescia N. 5150

**Agenzia del Territorio
CATASTO FABBRICATI
Ufficio Provinciale di
Brescia**

Comune di Villachiara

Protocollo n. BS0333825 del 09/09/2011

Sezione: NCT Foglio: 9

Particella: 54


Tipo Mappale n.

del


Dimostrazione grafica dei subalterni

Scala 1 : 500

PIANO TERRA

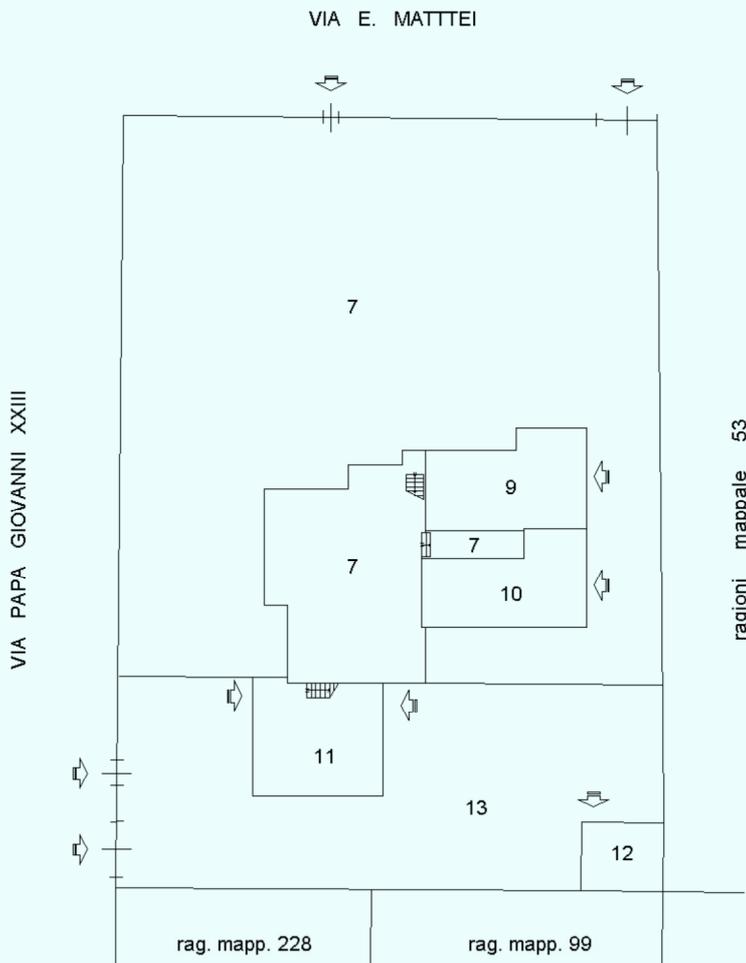

PIANO PRIMO

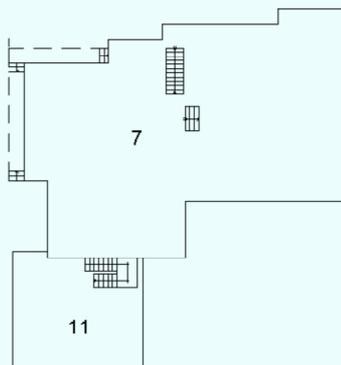

Ultima planimetria in atti

ACCERTAMENTO DELLA PROPRIETÀ IMMOBILIARE URBANA ELENCO DEI SUBALTERNI ASSEGNATI

Comune VILLACHIARA	Sezione NCT	Foglio 9	Particella 54	Tipo mappale	del:
-----------------------	----------------	-------------	------------------	--------------	------

Sub	UBICAZIONE via/piazza	n.civ	Piani	Scala	Int	DESCRIZIONE
1						NON PRESENTE IN BANCA DATI
2						NON PRESENTE IN BANCA DATI
3						PARTITA C
4						PARTITA C
5						PARTITA C
6						PARTITA C
7	via enrico mattei	2	T-1			ABITAZIONE IN VILLINO
8						SOPPRESSO
9	via enrico mattei	2	T			AUTORIMESSA
10	via enrico mattei	2	T			AUTORIMESSA
11	via papa giovanni xxiii		T-1			ABITAZIONE IN VILLINO
12	via papa giovanni xxiii		T			LOCALE DI DEPOSITO
13	via papa giovanni xxiii		T			B.C.N.C. - CORTE COMUNE AI SUB. 11 E 12