

**Agenzia del Territorio
CATASTO FABBRICATI**
Ufficio provinciale di
Brescia

Dichiarazione protocollo n. BS0361403 del 22/11/2005
Planimetria di u.i.u. in Comune di Gottolengo
Fraz. solaro

civ. 7

Compilata da:
Rodella Giacomino
Iscritto all'albo:
Geometri
Prov. Brescia


N. 2712

Identificativi Catastali:
Serie: NCT
Foglio: 4
Particella: 66
Subalterno: 2


Scala 1: 200

n. 1

PIANO TERRA

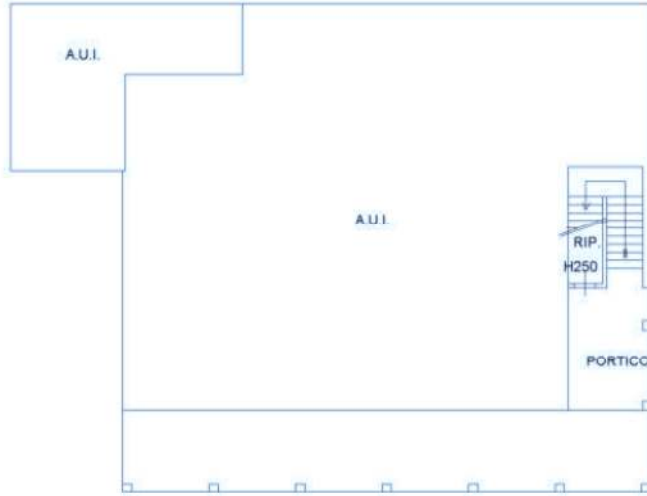

PIANO PRIMO

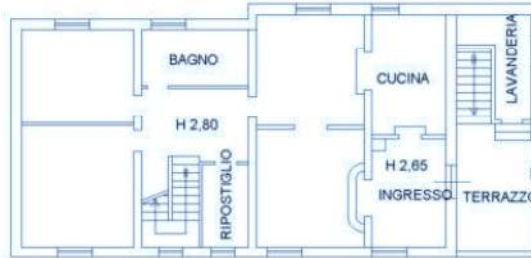

PIANO SECONDO

