



25-Nov-2020 9:54:46  
Prot. n. T55774/2020  
Scala originale: 1:2000  
Dimensione cornice: 534.000 x 378.000 metri  
Comune: CAZZAGO SAN MARTINO  
Foglio: 30

N=5047500

E=1582000

I Particella: 25

MODULARIO  
F. n. reg. rend. - 497



MINISTERO DELLE FINANZE  
DIREZIONE GENERALE DEL CATASTO E DEI SERVIZI TECNICI ERARIALI

MOD. B (Nuovo Catasto Edilizio Urbano)

Lire  
200


# NUOVO CATASTO EDILIZIO URBANO

(R. DECRETO-LEGGE 13 APRILE 1939, N. 652)

Planimetria dell'immobile situato nel Comune di CAZZAGO S. MARTINO Via REGINA ELENA 124

Ditta [REDACTED]

Allegata una dichiarazione presentata all'Ufficio Tecnico Erariale di [REDACTED]

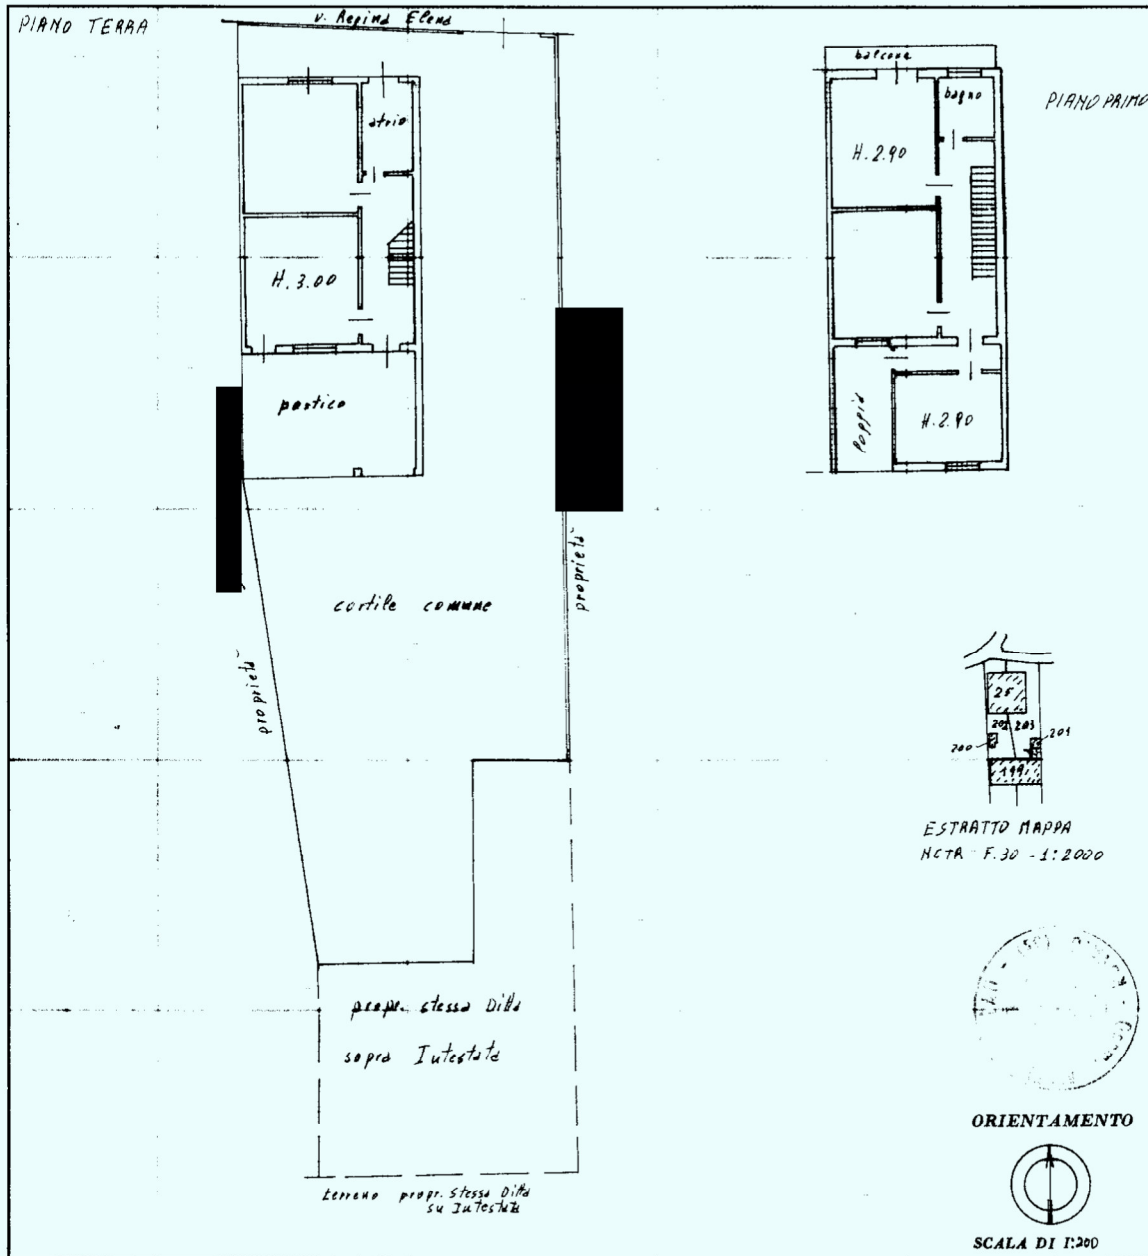

SPAZIO RISERVATO PER LE ANNOTAZIONI D'UFFICIO

DATA 18 FEB. 1987

PROT. N° 6155/3

MAPPA 201-199

SEZ. A

Compilata dal Geometra  
 (Titolo, nome e cognome del tecnico)  
Alberto Polati

Iscritto all'Albo dei geometri  
 della Provincia di BRESCIA (n. 2777)

DATA 10/2/87

Firma: Polati A.

Catasto dei Fabbricati - Situazione al 22/11/2020 - Comune di CAZZAGO SAN MARTINO (C408) - Sez. Urb.: NCT - Foglio: 30 - Particella: 25 - Subalterno: 7 >  
 L. 01  
 VIA REGINA ELENA n. 124 piano: T-1;

Ultima planimetria in atti

MODULARIO  
F. - rig. rend. - 497



MINISTERO DELLE FINANZE  
DIREZIONE GENERALE DEL CATASTO E DEI SERVIZI TECNICI ERARIALI

Mod. B (Nuovo Catasto Edilizio Urbano)

Lire  
200


# NUOVO CATASTO EDILIZIO URBANO

(R. DECRETO-LEGGE 13 APRILE 1939, N. 657)

Planimetria dell'immobile situato nel Comune di CAZZAGO S. MARTINO Via REGINA ELENA, 124

Ditta [REDACTED]

Allegata una dichiarazione presentata all'Ufficio Tecnico Erariale di CAZZAGO S. MARTINO

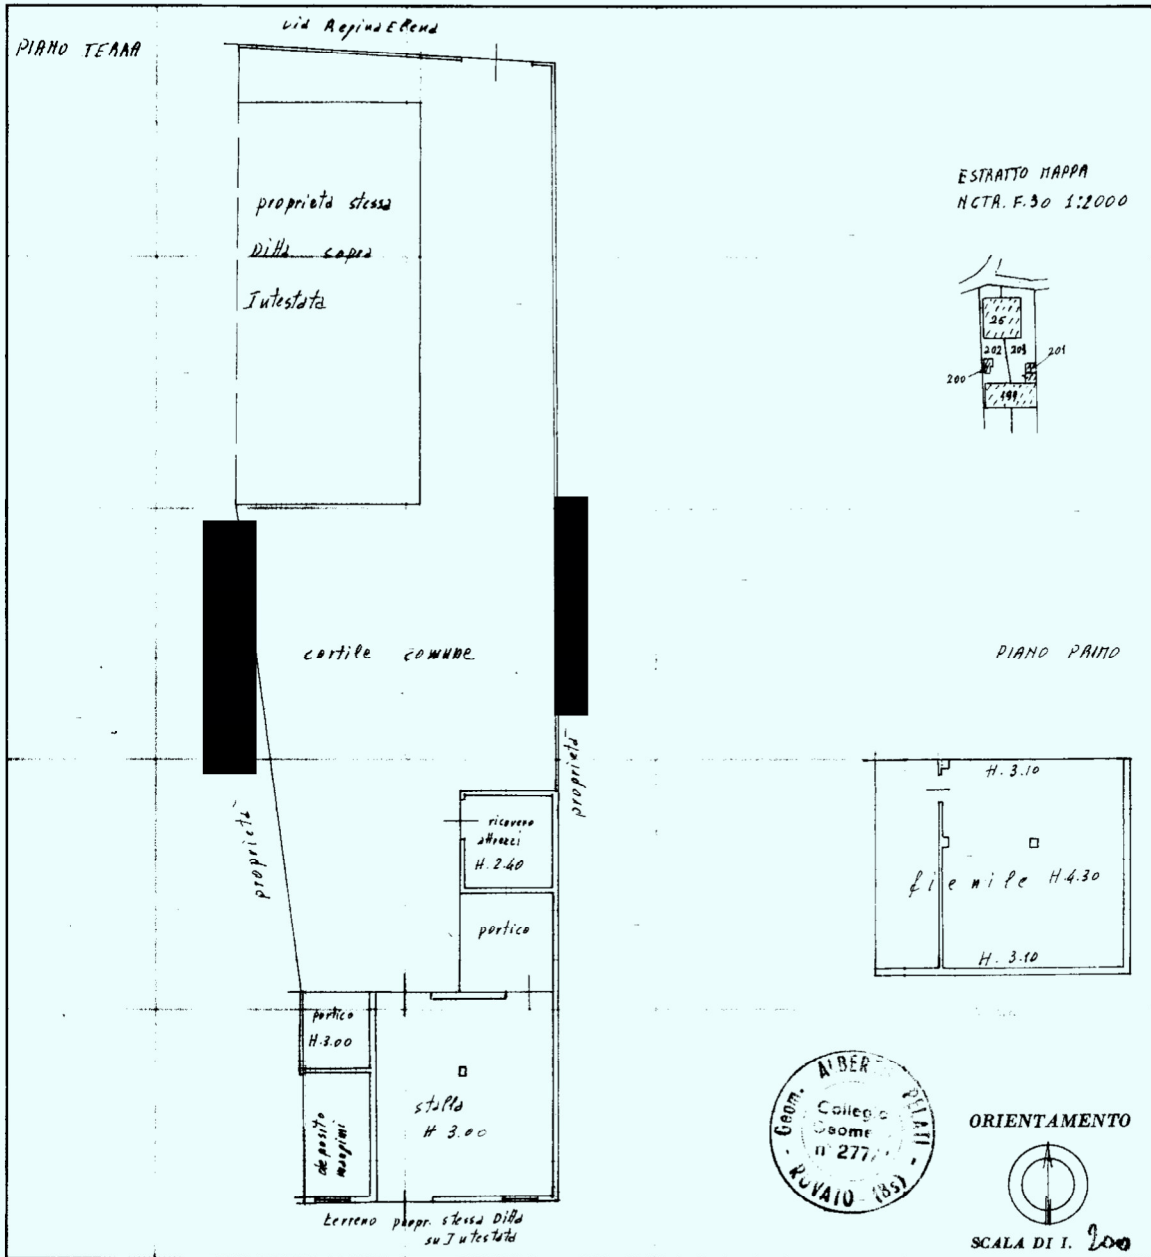

SPAZIO RISERVATO PER LE ANNOTAZIONI D'UFFICIO

DATA: 18 FEB. 1987	[REDACTED]
PROT. N°: 61265	

Compilata dal Geometra  
 Alberto Teleti  
 (Titolo, nome e cognome del tecnico)  
 Iscritto all'Albo dei Geometri  
 della Provincia di BRESCIA (n. 2777)  
 DATA: 18/2/87  
 Firma: Teleti

Catasto dei Fabbricati - Situazione al 22/11/2020 - Comune di CAZZAGO SAN MARTINO (C408) - Sez. Urb.: NCT - Foglio: 30 - Particella: 199 - Subalterno: 1 >   
 VIA REGINA ELENA n. 124 piano: T;

Ultima planimetria in atti






126

ATTENZIONE  
CANE

1



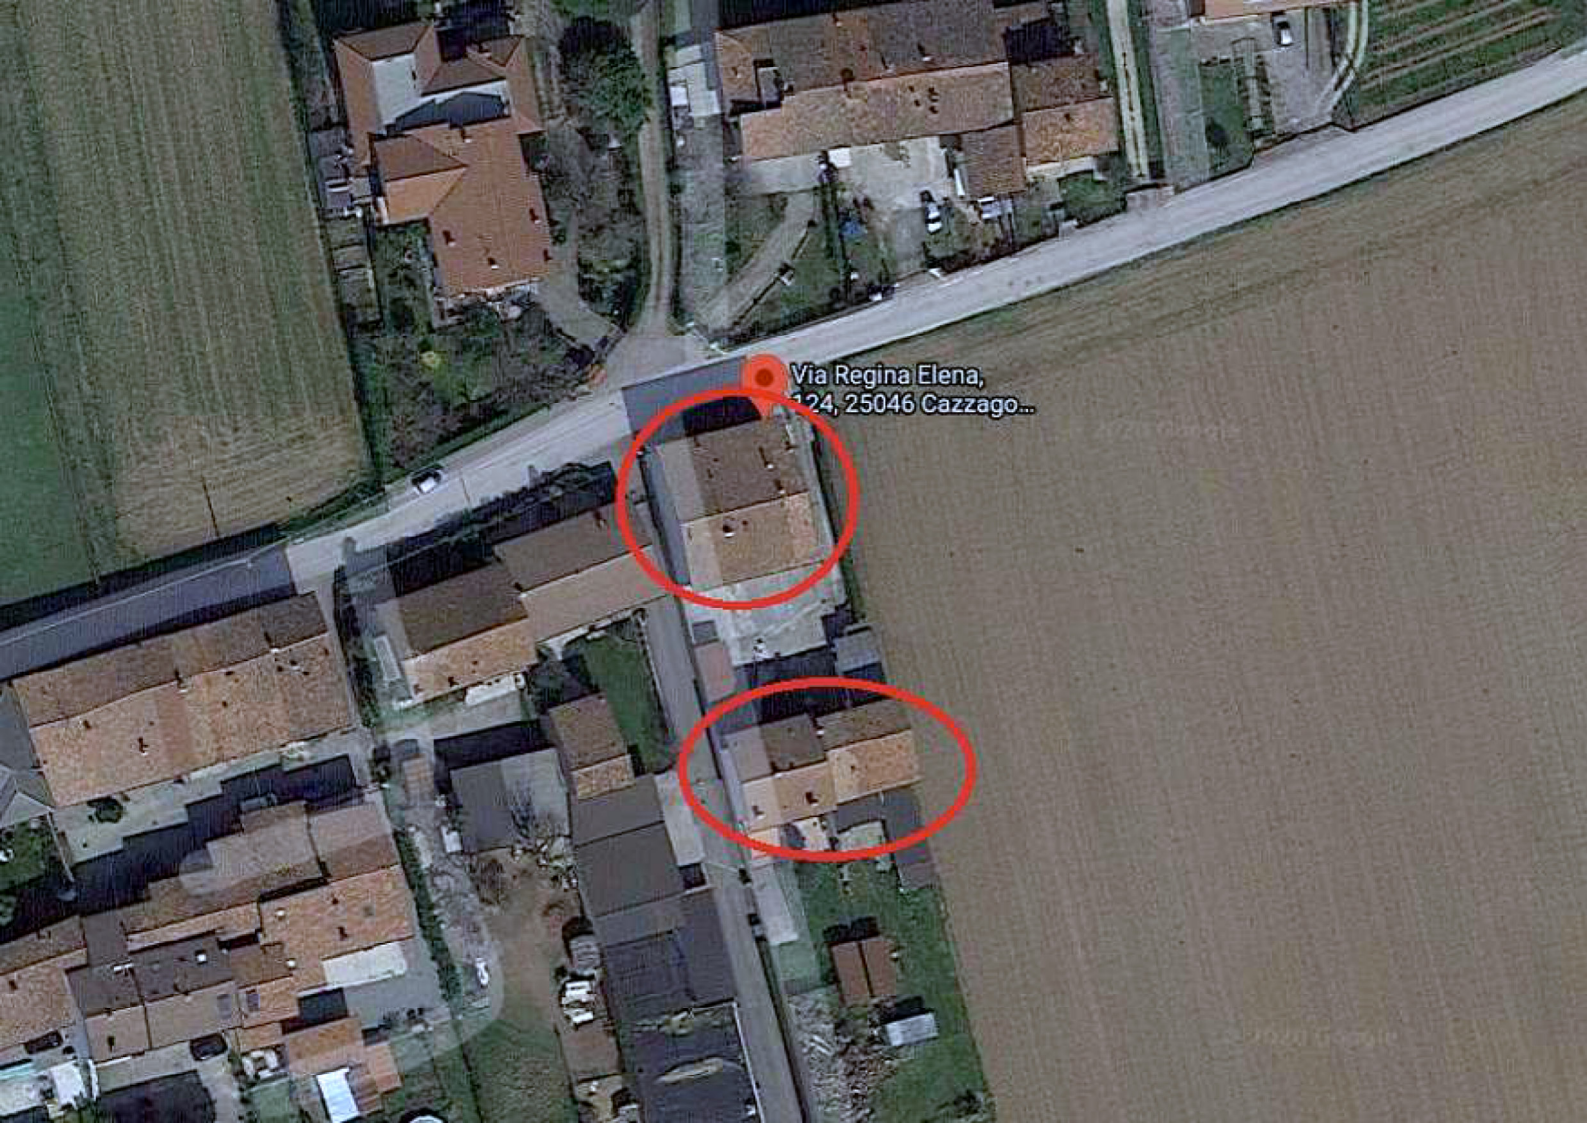

Via Regina Elena,  
124, 25046 Cazzago...