

Agenzia del Territorio
CATASTO FABBRICATI
 Ufficio provinciale di
Brescia

Dichiarazione protocollo n. BS0088676 del 09/03/2009

Planimetria di u.i.u. in Comune di Orzinuovi

Via Convento Aguzzano

civ. 82

Identificativi Catastali:

Sezione:

Foglio: 2

Particella: 54

Subalterno:

Compilata da:

Ziglioli Emilio Giovanni

Iscritto all'albo:


Architetti

Prov. Bergamo


N. 1791

n. 1

Scala 1: 200

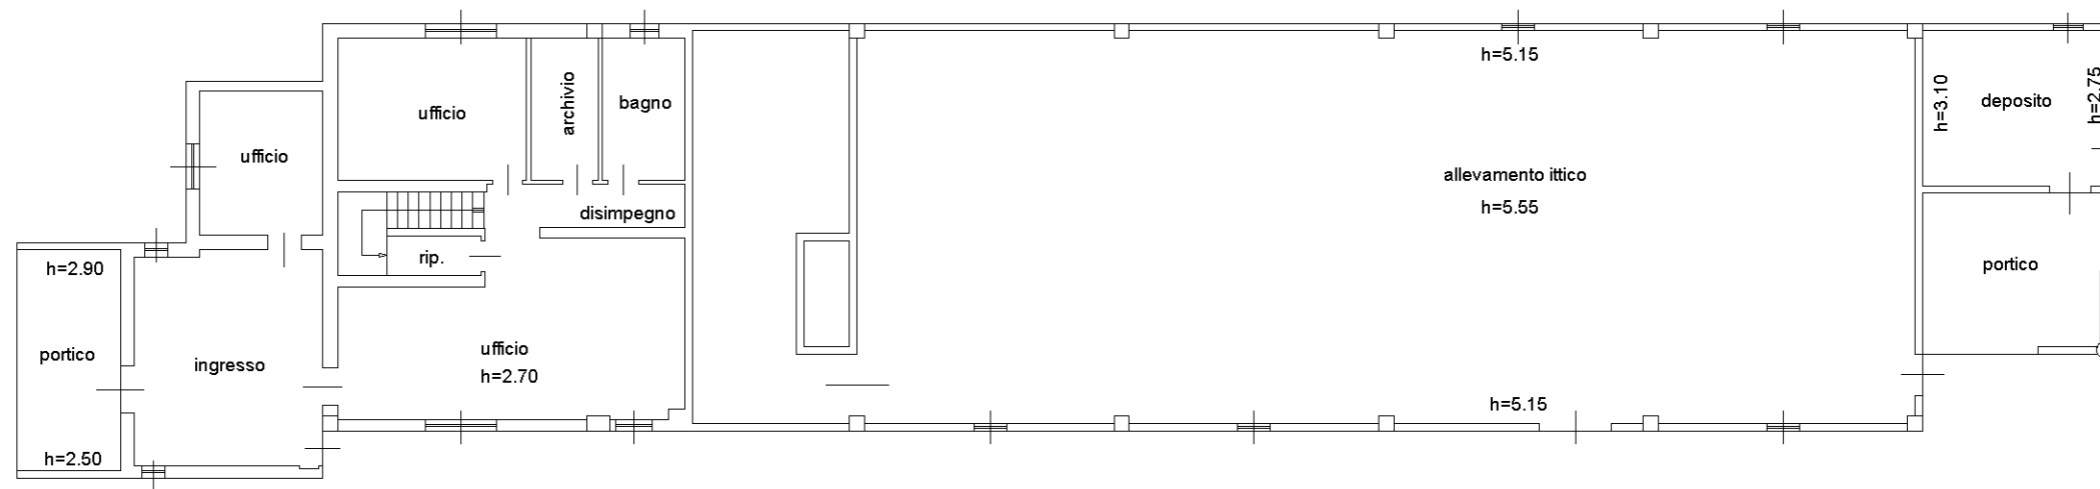

PIANO TERRA

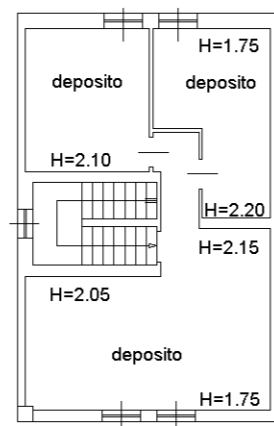

PIANO PRIMO

Data: 20/12/2019 - n. T22814 - Richiedente: CMPLCU62A17E526W
 Totale schede: 2 - Formato di acquisizione: A3(297x420) - Formato stampa richiesto: A3(297x420)
 Ultima planimetria in atti

Data: 20/12/2019 - n. T22814 - Richiedente: CMPLCU62A17E526W



**Agenzia del Territorio
CATASTO FABBRICATI
Ufficio Provinciale di
Brescia**

Dichiarazione protocollo n. BS0088676 del 09/03/2009	
Planimetria di u.i.u. in Comune di Orzinuovi	
Via Convento Aguzzano	civ. 82
Identificativi Catastali:	Compilata da: Ziglioli Emilio Giovanni
Sezione:	Iscritto all'albo: Architetti
Foglio: 2	Prov. Bergamo
Particella: 54	N. 1791
Subalterno:	

Scheda n. 2 Scala 1:200

Dichiarazione sostitutiva di atto di notorieta' resa per l'aggiornamento delle scritture catastali

per fabbricati rurali strumentali - categoria D10 (art. 47 DPR 28 / 12 / 2000 N. 445)

Il sottoscritto Giacinto Giovannini nato Orzinuovi il 1 maggio 1943
residente a Orzinuovi via Convento Aguzzano n°82
Codice fiscale GVNGNT43E01G149X iscritto alla camera di commercio di Brescia nel registro ditte n. 250782
e nel registro imprese n. BS-1996-338606 titolare di P.Iva n. 00238730980
 nella qualita' di proprietario
 o di altro titolo idoneo (specificare ad es. affittuario , comodatario , ecc)

Consapevole delle sanzioni penali richiamate dall'art. 76 del DPR 28 / 12 / 2000 N. 445 , in caso di
dichiarazione mendaci , ai sensi e per gli effetti di quanto stabilito dall'art. 47 del medesimo decreto

DICHIARA

che gli immobili sotto elencati sono da considerarsi costruzioni strumentali all'attivita' agricola e
precisamente trattasi di:

Costruzione strumentale alla coltivazione del terreno
6) identificativi catastali del fondo:
comune _____ foglio _____ part. _____
comune _____ foglio _____ part. _____
comune _____ foglio _____ part. _____

Costruzione strumentale alla silvicoltura
6) identificativi catastali del fondo:
comune _____ foglio _____ part. _____
comune _____ foglio _____ part. _____
comune _____ foglio _____ part. _____

Costruzione strumentale all'attivita' di allevamento
6) identificativi catastali del fondo:
comune ORZINUOVI foglio 2 part. 54
comune _____ foglio _____ part. _____
comune _____ foglio _____ part. _____

Costruzione strumentale alla produzione di vegetali
6) identificativi catastali del fondo:
comune _____ foglio _____ part. _____
comune _____ foglio _____ part. _____
comune _____ foglio _____ part. _____
Modo utilizzo _____

Costruzione strumentale alle attivita' di cui al terzo comma dell'art.2135 del codice civile
6) identificativi catastali del fondo:
comune _____ foglio _____ part. _____
comune _____ foglio _____ part. _____
comune _____ foglio _____ part. _____
Modo utilizzo _____

Fabbricato non piu' utilizzato come abitazione ma strumentale all'esercizio dell'attivita' agricola -
ricovero, attrezze, macchine, scorte, derrate agricole, etc.
6) identificativi catastali del fondo:
comune _____ foglio _____ part. _____
comune _____ foglio _____ part. _____

data 6 marzo 2009 Firma _____

si ricorda che le costruzioni devono insistere su terreni agricoli costituenti l'azienda agricola e che la funzione di trasformazione e/o quella di commercializzazione deve riguardare prodotti agricoli ottenuti prevalentemente dalla coltivazione del fondo (almeno il 50 dei prodotti trasformati e/o commercializzati devono provenire dalla coltivazione del fondo)

MODULARIO
F. rig. rend. 407



MINISTERO DELLE FINANZE
DIPARTIMENTO DEL TERRITORIO


CATASTO EDILIZIO URBANO (RDL 13-4-1939, n. 652)

(VERBATE C. 60.000)
M. 30070 PROT. N.

MOD. BN (CEU)

LIRE
200

Planimetria di u.i.u. in Comune di **ORZINUOVI** via **Convento Aguzzano** civ. **82**

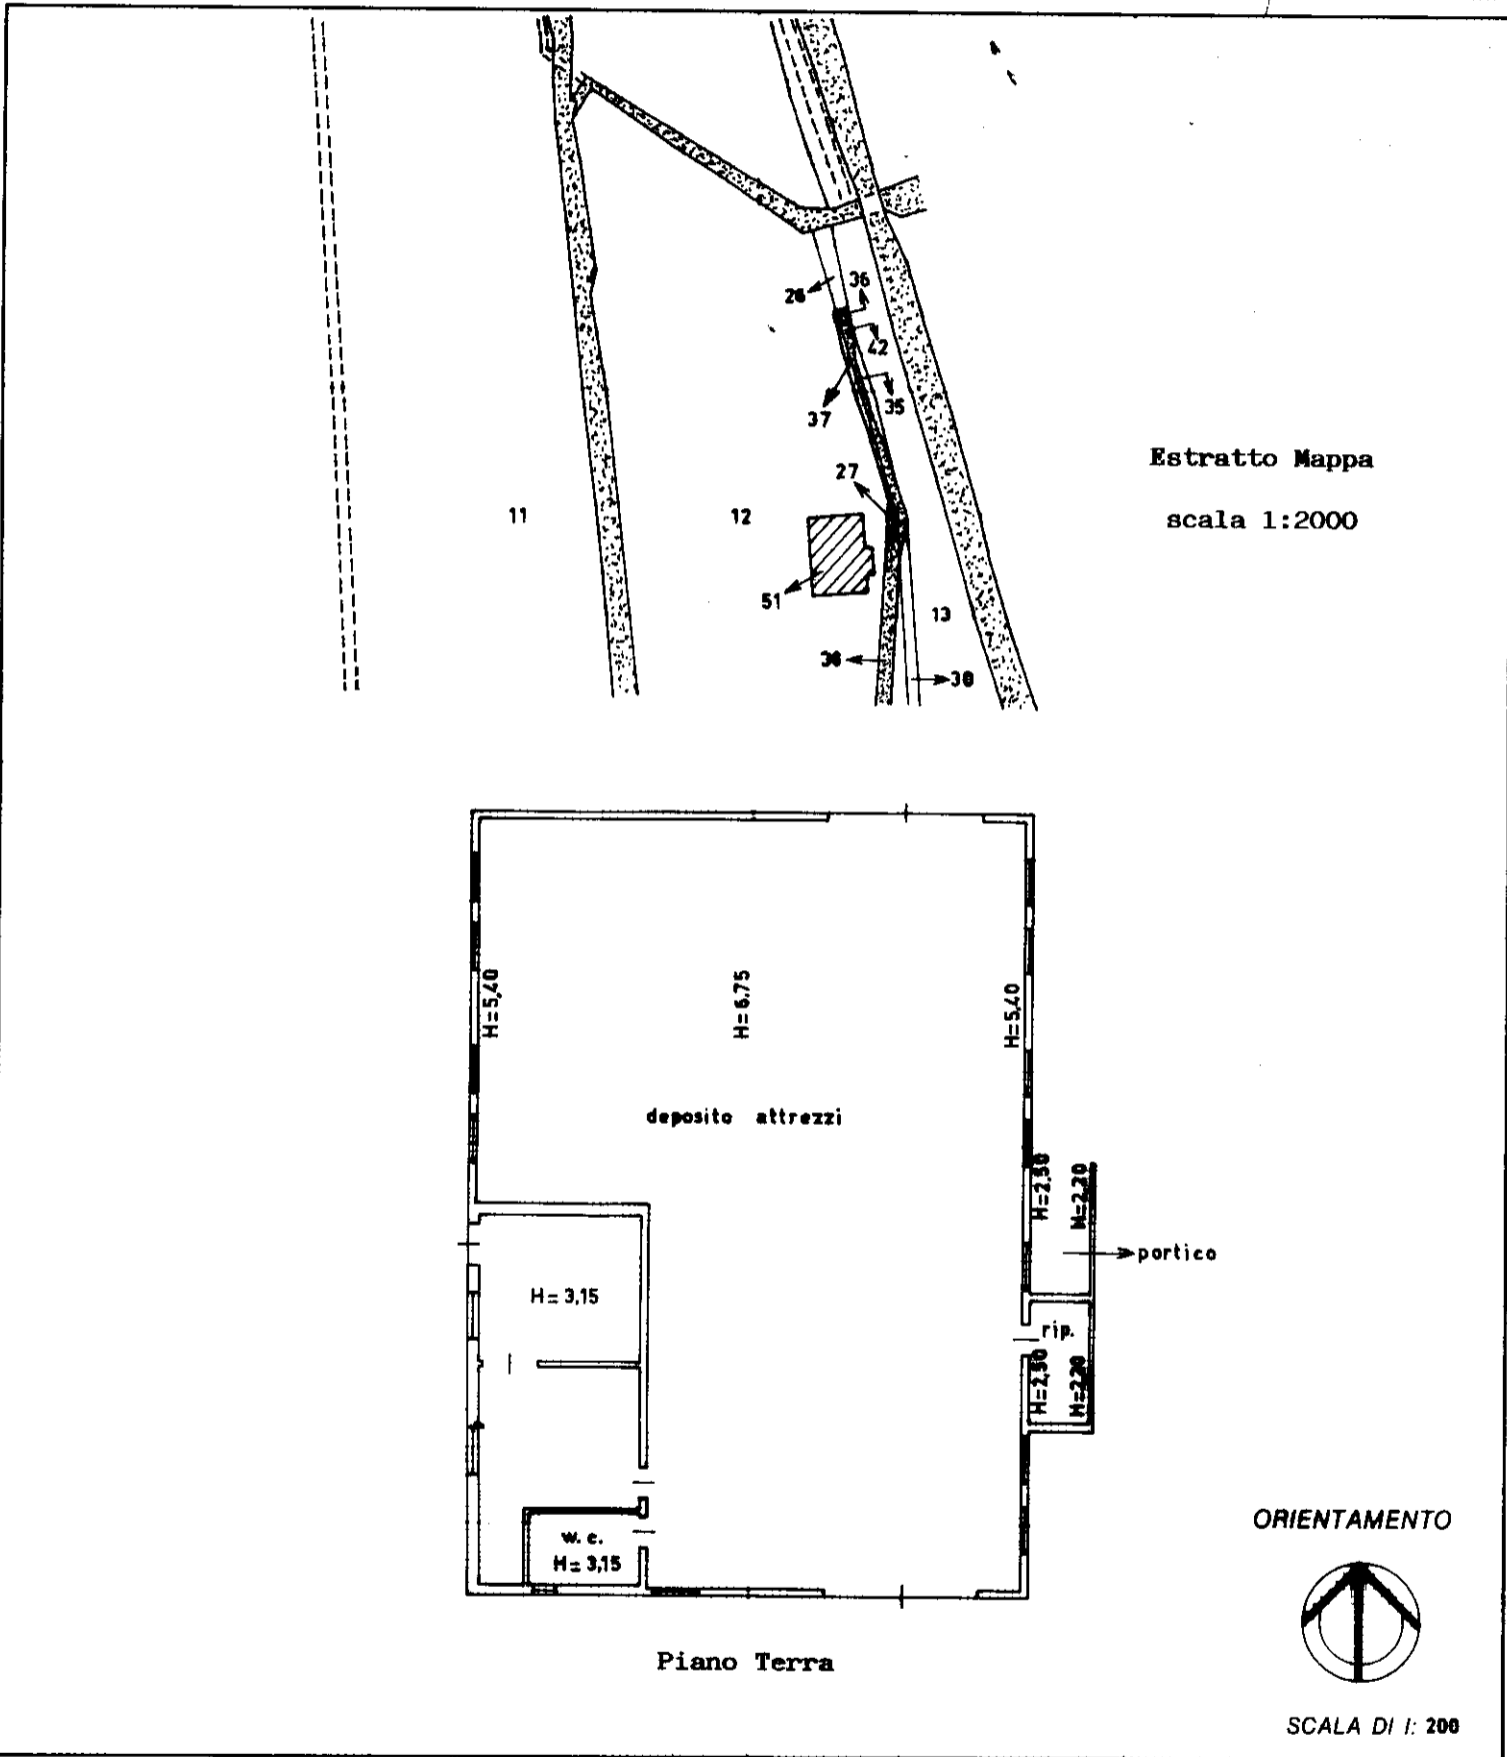

Roma - Istituto Poligrafico e Zecca dello Stato - P.V.

Dichiarazione di N.C.
Denuncia di variazione

Identificativi catastali
F. 2
n. 51 sub.

Compilata dal **Architetto**
ZIGLIOLI PAOLO
(Titolo, cognome, nome)
Iscritto all'albo degli **Architetti**
della provincia di **Bergamo** n. **204**
data **08.03.1999** Firma *Paolo Ziglioli*

PAOLO
ZIGLIOLI
ORDINE
BERGAMO
ARCHITETTI
ORDINE
N° 204
ARCHITETTO

RISERVATO ALL'UFFICIO
DOM 1172/PP