




**Agenzia delle Entrate**  
**CATASTO FABBRICATI**  
Ufficio Provinciale di  
Brescia

Dichiarazione protocollo n. <b>BS0304899</b> del <b>15/11/2021</b>	
Comune di Travagliato	
Via Dell' Industria civ. 38	
Identificativi Catastali:	Compilata da:
Sezione: NCT	Bettoni Marco
Foglio: 6	Iscritto all'albo:
Particella: 139	Ingegneri
Subalterno: 12	Prov. Brescia N. A2165

Planimetria	
Scheda n. 1	Scala 1:500

SCHEDA 1 DI 4

PIANO TERRA

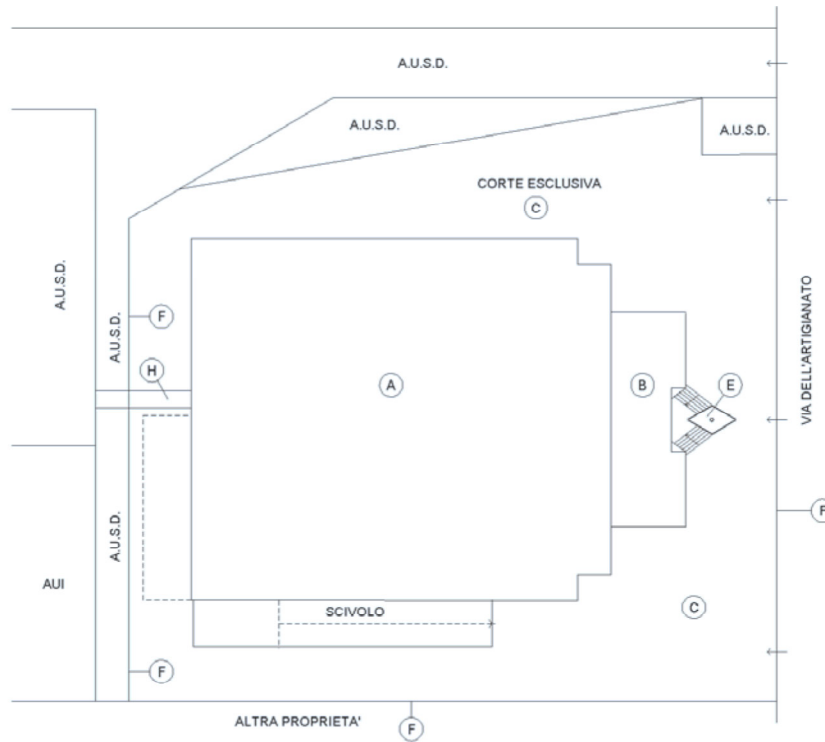

Via Dell'Industria, 38 - 25013 Travagliato (BS) - Subalterno 12 - Particella 139 - Foglio 6 - Sezione NCT - Catasto Fabbricati - Ufficio Provinciale di Brescia - Agenzia delle Entrate - P.A. NG CA 3 Seriale# 6c7258056add07e9d9c17c8d7a23f3710 - sheet 01



**Agenzia delle Entrate**  
**CATASTO FABBRICATI**  
Ufficio provinciale di  
Brescia

Dichiarazione protocollo n. BS0304899 del 15/11/2021  
Comune di Travagliato  
Via Dell' Industria

civ. 38


Compilata da:  
Bettioni Marco  
Iscritto all'albo:  
Ingegneri  
Prov. Brescia

Identificativi Catastali:  
Sezione: NCT  
Foglio: 6  
Particella: 139  
Subalterno: 12

Scala 1: 200

SCHEDA 2 DI 4

PRIMO PIANO SOTTO STRADA

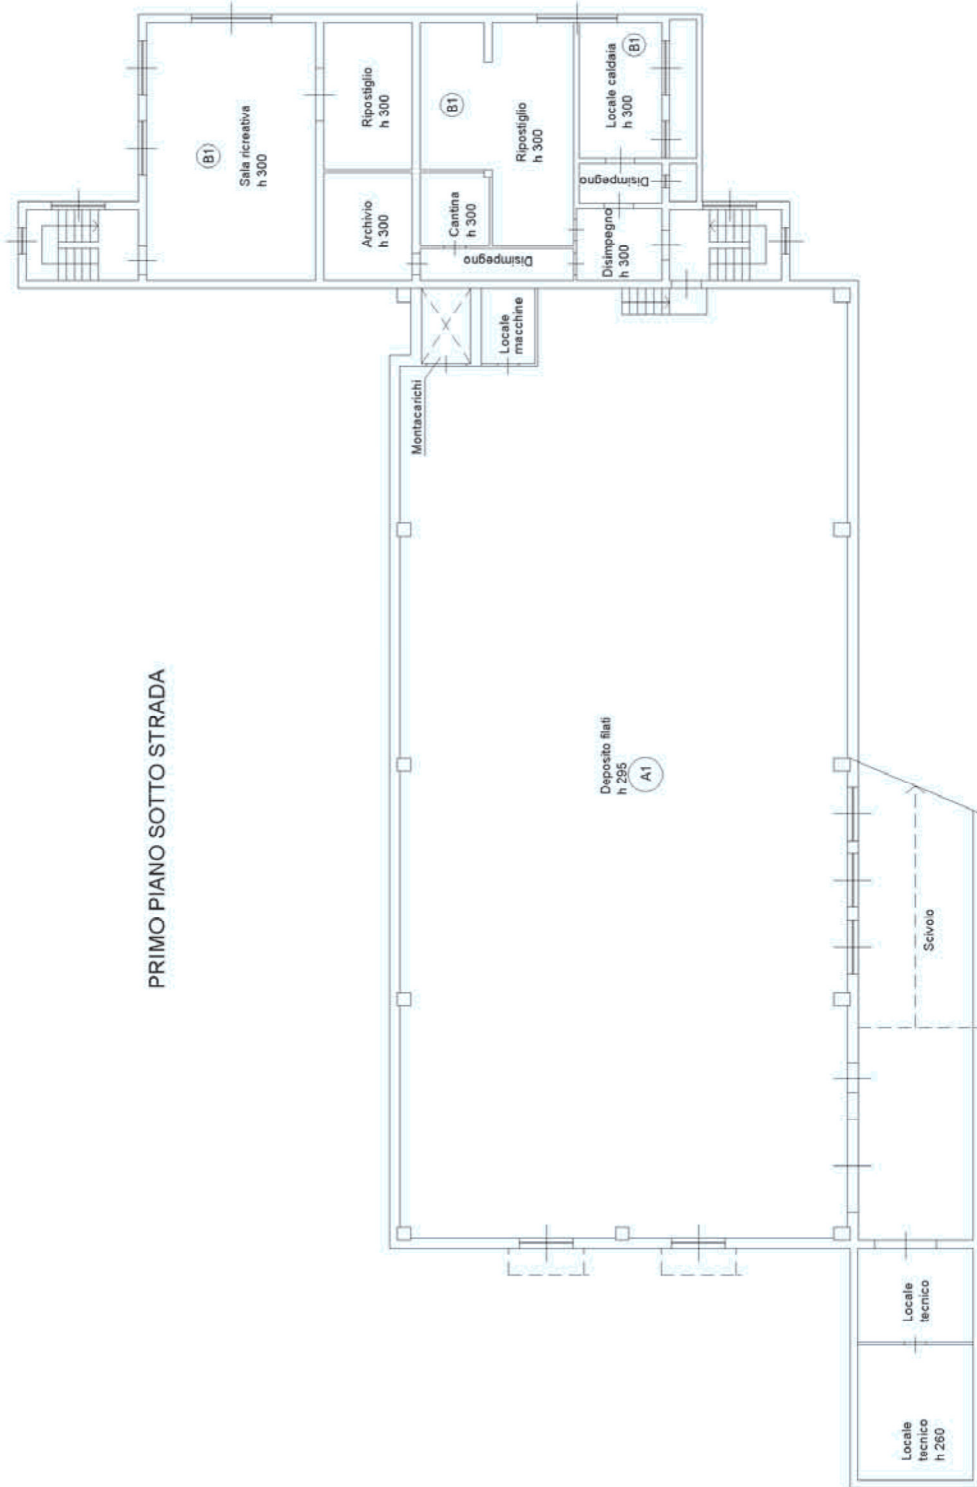



**Agenzia delle Entrate**  
**CATASTO FABBRICATI**  
Ufficio provinciale di  
Brescia

Dichiarazione protocollo n. BS0304899 del 15/11/2021  
Comune di Travagliato  
Via Dell' Industria

civ. 38


Compilata da:  
Bettioni Marco  
Iscritto all'albo:  
Ingegneri  
Prov. Brescia

Identificativi Catastali:  
Sezione: NCT  
Foglio: 6  
Particella: 139  
Subalterno: 12

N. A2165

SCHEDA 3 DI 4

PIANO TERRA

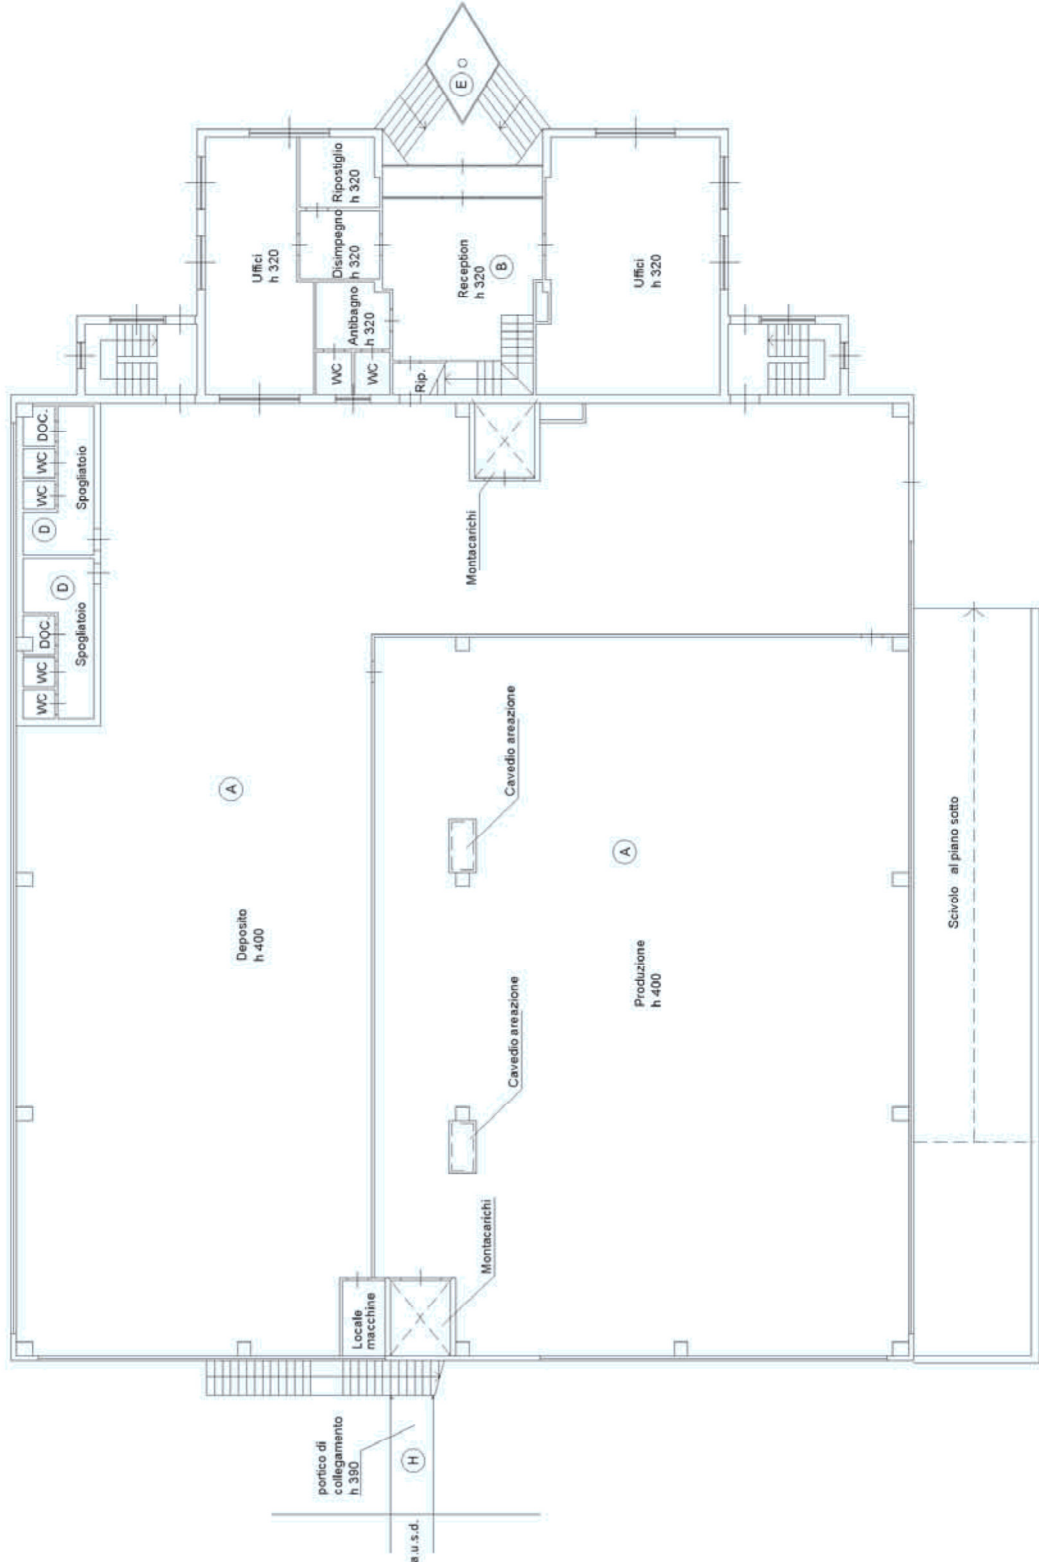

Scala 1: 200

n. 3



