

N 5055570

E=1583900

1 Particella: 56



Comune: ISEO

Foglio: 1

Richiedente: DO PROVINO

Scala originale: 1:1000

Dimensione cornice: 388.000 x 276.000 metri

12-Mag-2017 11:17:31

Prot. n. BS0093621/2017



Data presentazione: 17/05/1993 - Data: 12/05/2017 - n. BS0093610 - Richiedente DO PROVINO  
 Tot scheda: 1 - Formato di acq.: A3(297x420) - Part. di scala: 1:1  
 Illustra planimetria in atti.

to dei Fabbricati, ricerca ristretta - Situazione al 12/05/2017 - Comune di ISEO(E333). Soggetto: PIACENTINI ALFREDO. - Foglio: 1 - Part: 56 - Sub: 1  
 MANTECOLO piano: T-1-S1;

MODULARIO  
 F. rig. rend. 496




MINISTERO DELLE FINANZE  
 DIREZIONE GENERALE DEL CATASTO E DEI SS.TT.EE.  
**CATASTO EDILIZIO URBANO** (RDL 13-4-1939, n. 652)


MOD. AN (CEU)

LIRE  
 700


Planimetria di u.i.u. in Comune di Iseo Fr. Pilzone via Mantecolo civ. ....

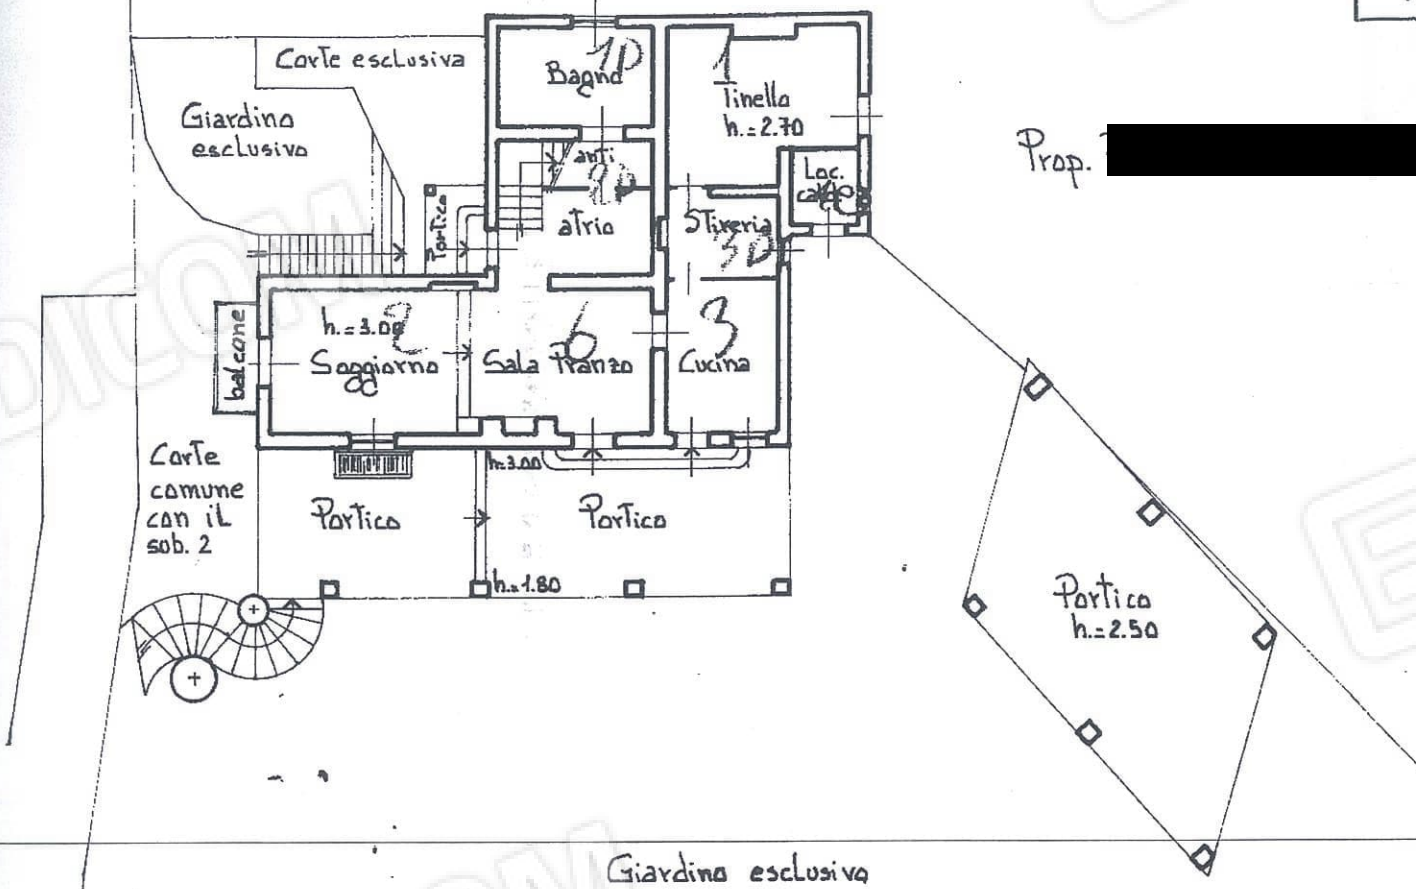

Piano Primo

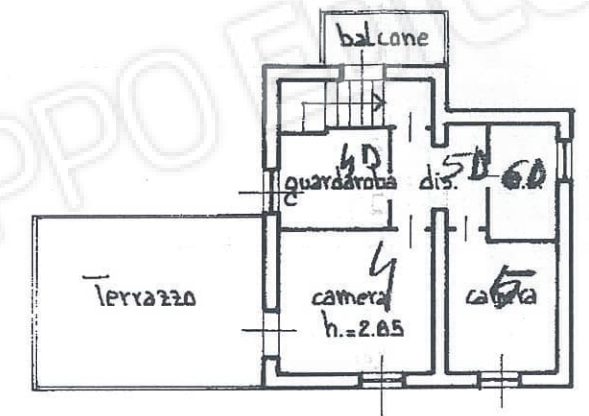

Piano Seminterrato

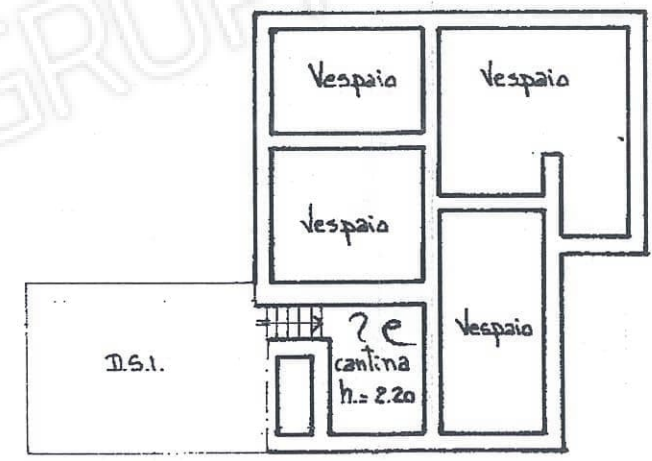


Piano Rialzato

Via Mantecolo

Via Mantecolo

ORIENTAMENTO

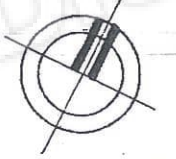

SCALA DI 1:200

Dichiarazione di N.C.   
 Denuncia di variazione

Identificativi catastali  
 F. 1  
 n. 56 sub. 1

Compilate dal Geometra [redacted]  
 Iscritto all'albo dei Geometri della provincia di Brescia n. 3852  
 Mannio 93

RISERVATO ALL'UFFICIO

8986

Data presentazione: 17/05/1993 - Data: 12/05/2017 - n. BS0093610 - Richiedente DO PROVINO

MODULARIO  
F. /fig. rend. 487




MINISTERO DELLE FINANZE  
DIREZIONE GENERALE DEL CATASTO E DEI SS.TT.EE.  
**CATASTO EDILIZIO URBANO** (RDL 13-4-1939, n. 652)


MOD. BN (CEU)

LIRE  
**250**

Planimetria di u.i.u. in Comune di Alzano di Iseo via Montecola civ. ....

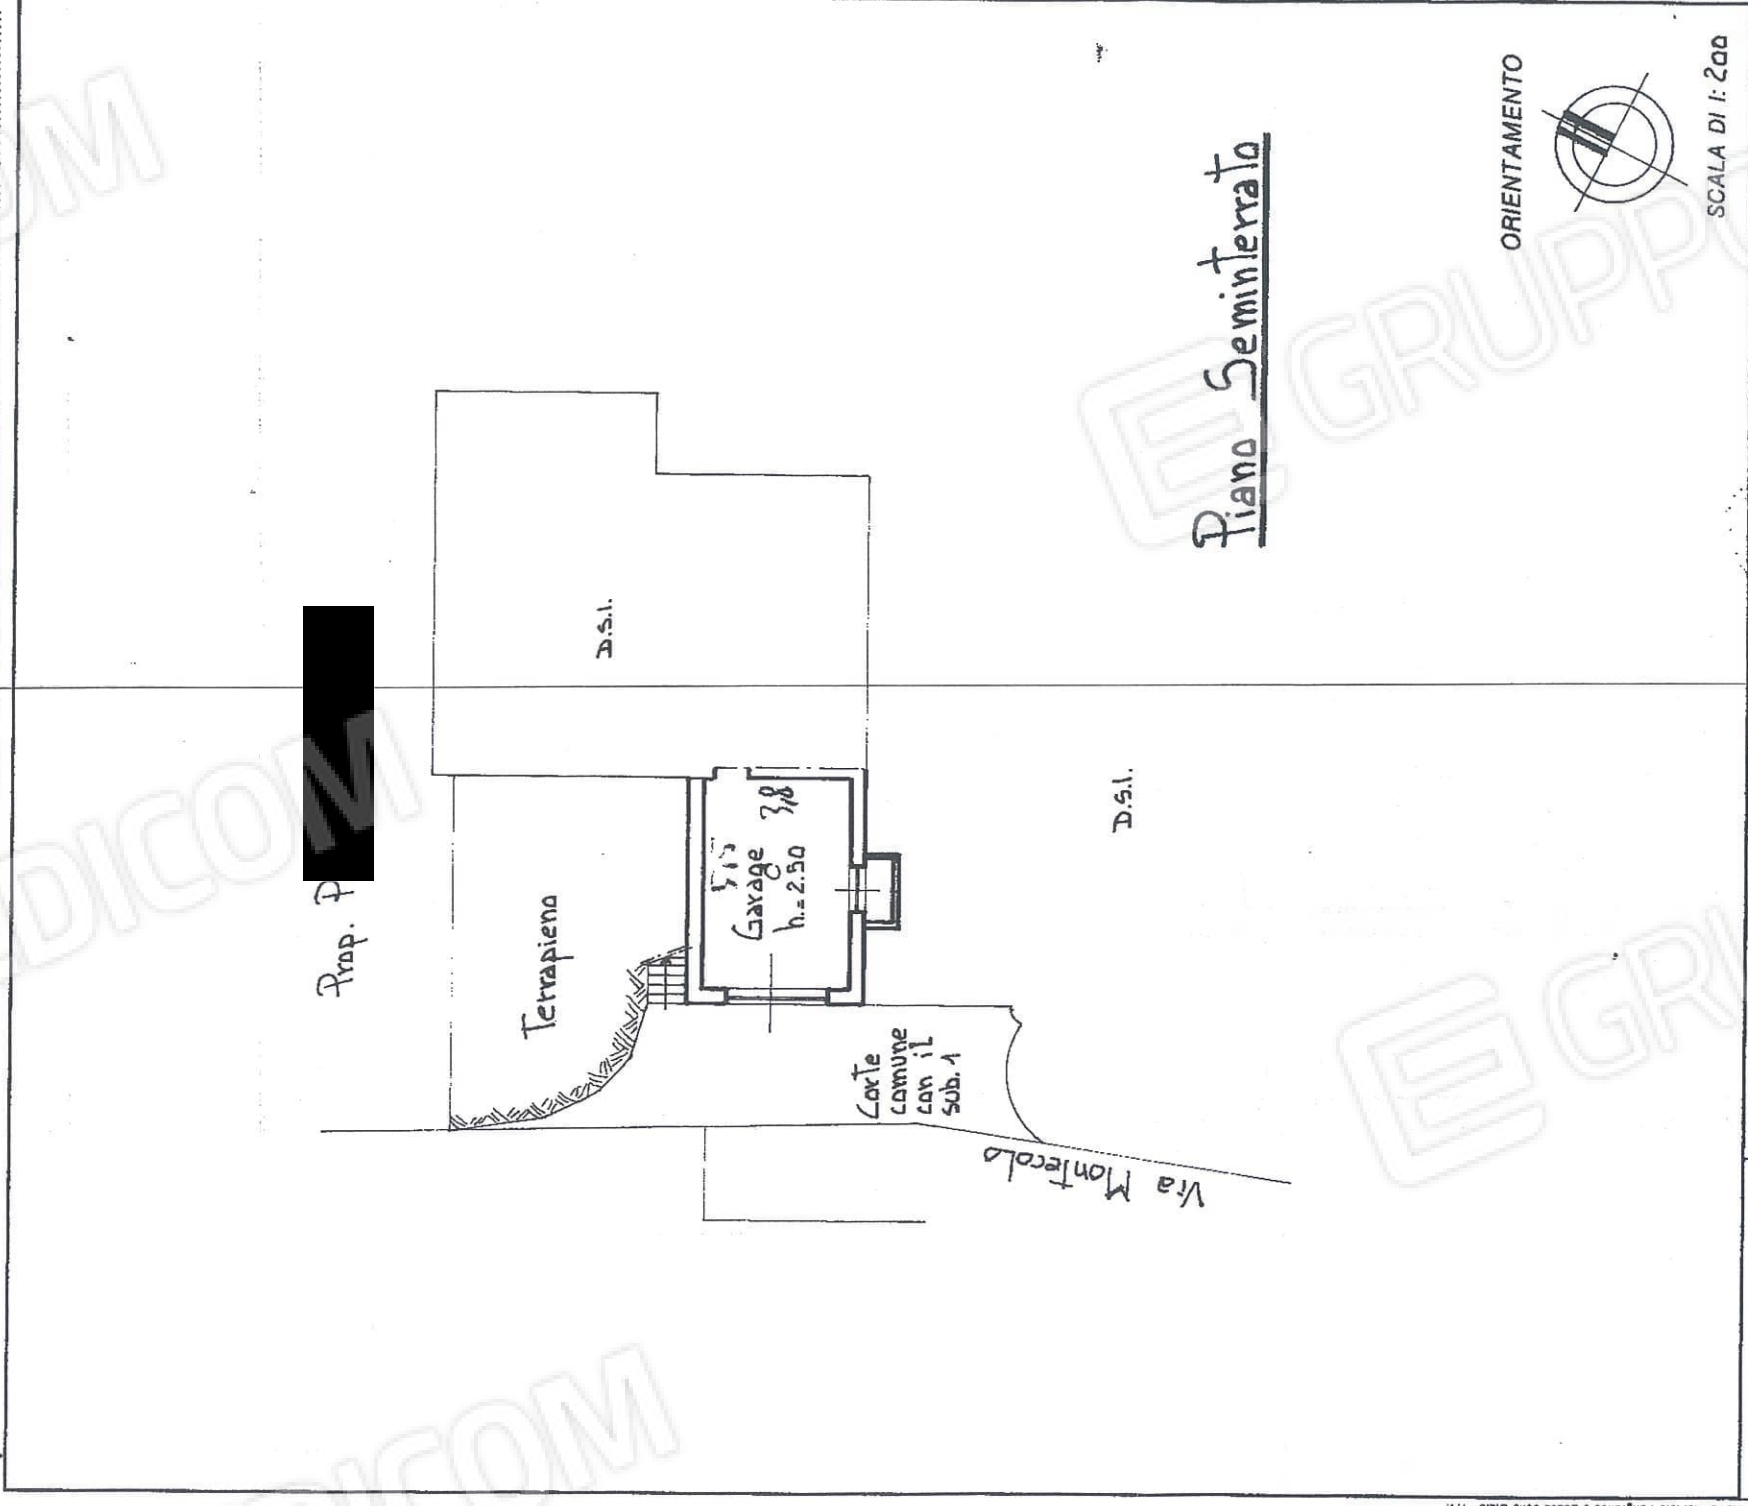

ORIENTAMENTO

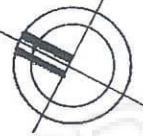

SCALA DI 1:200

RISERVATO ALL'UFFICIO

8986

Dichiarazione di N.C.

Denuncia di variazione

Identificativi catastali

F. 4


n. 56 sub. 2

Completata dal  
Fiarelli  
iscritto all'albo  
della provincia  
data Maggio 1993 Firma Manfredo Do Provino



GRUPPO

MAURO DI RECINZIONE


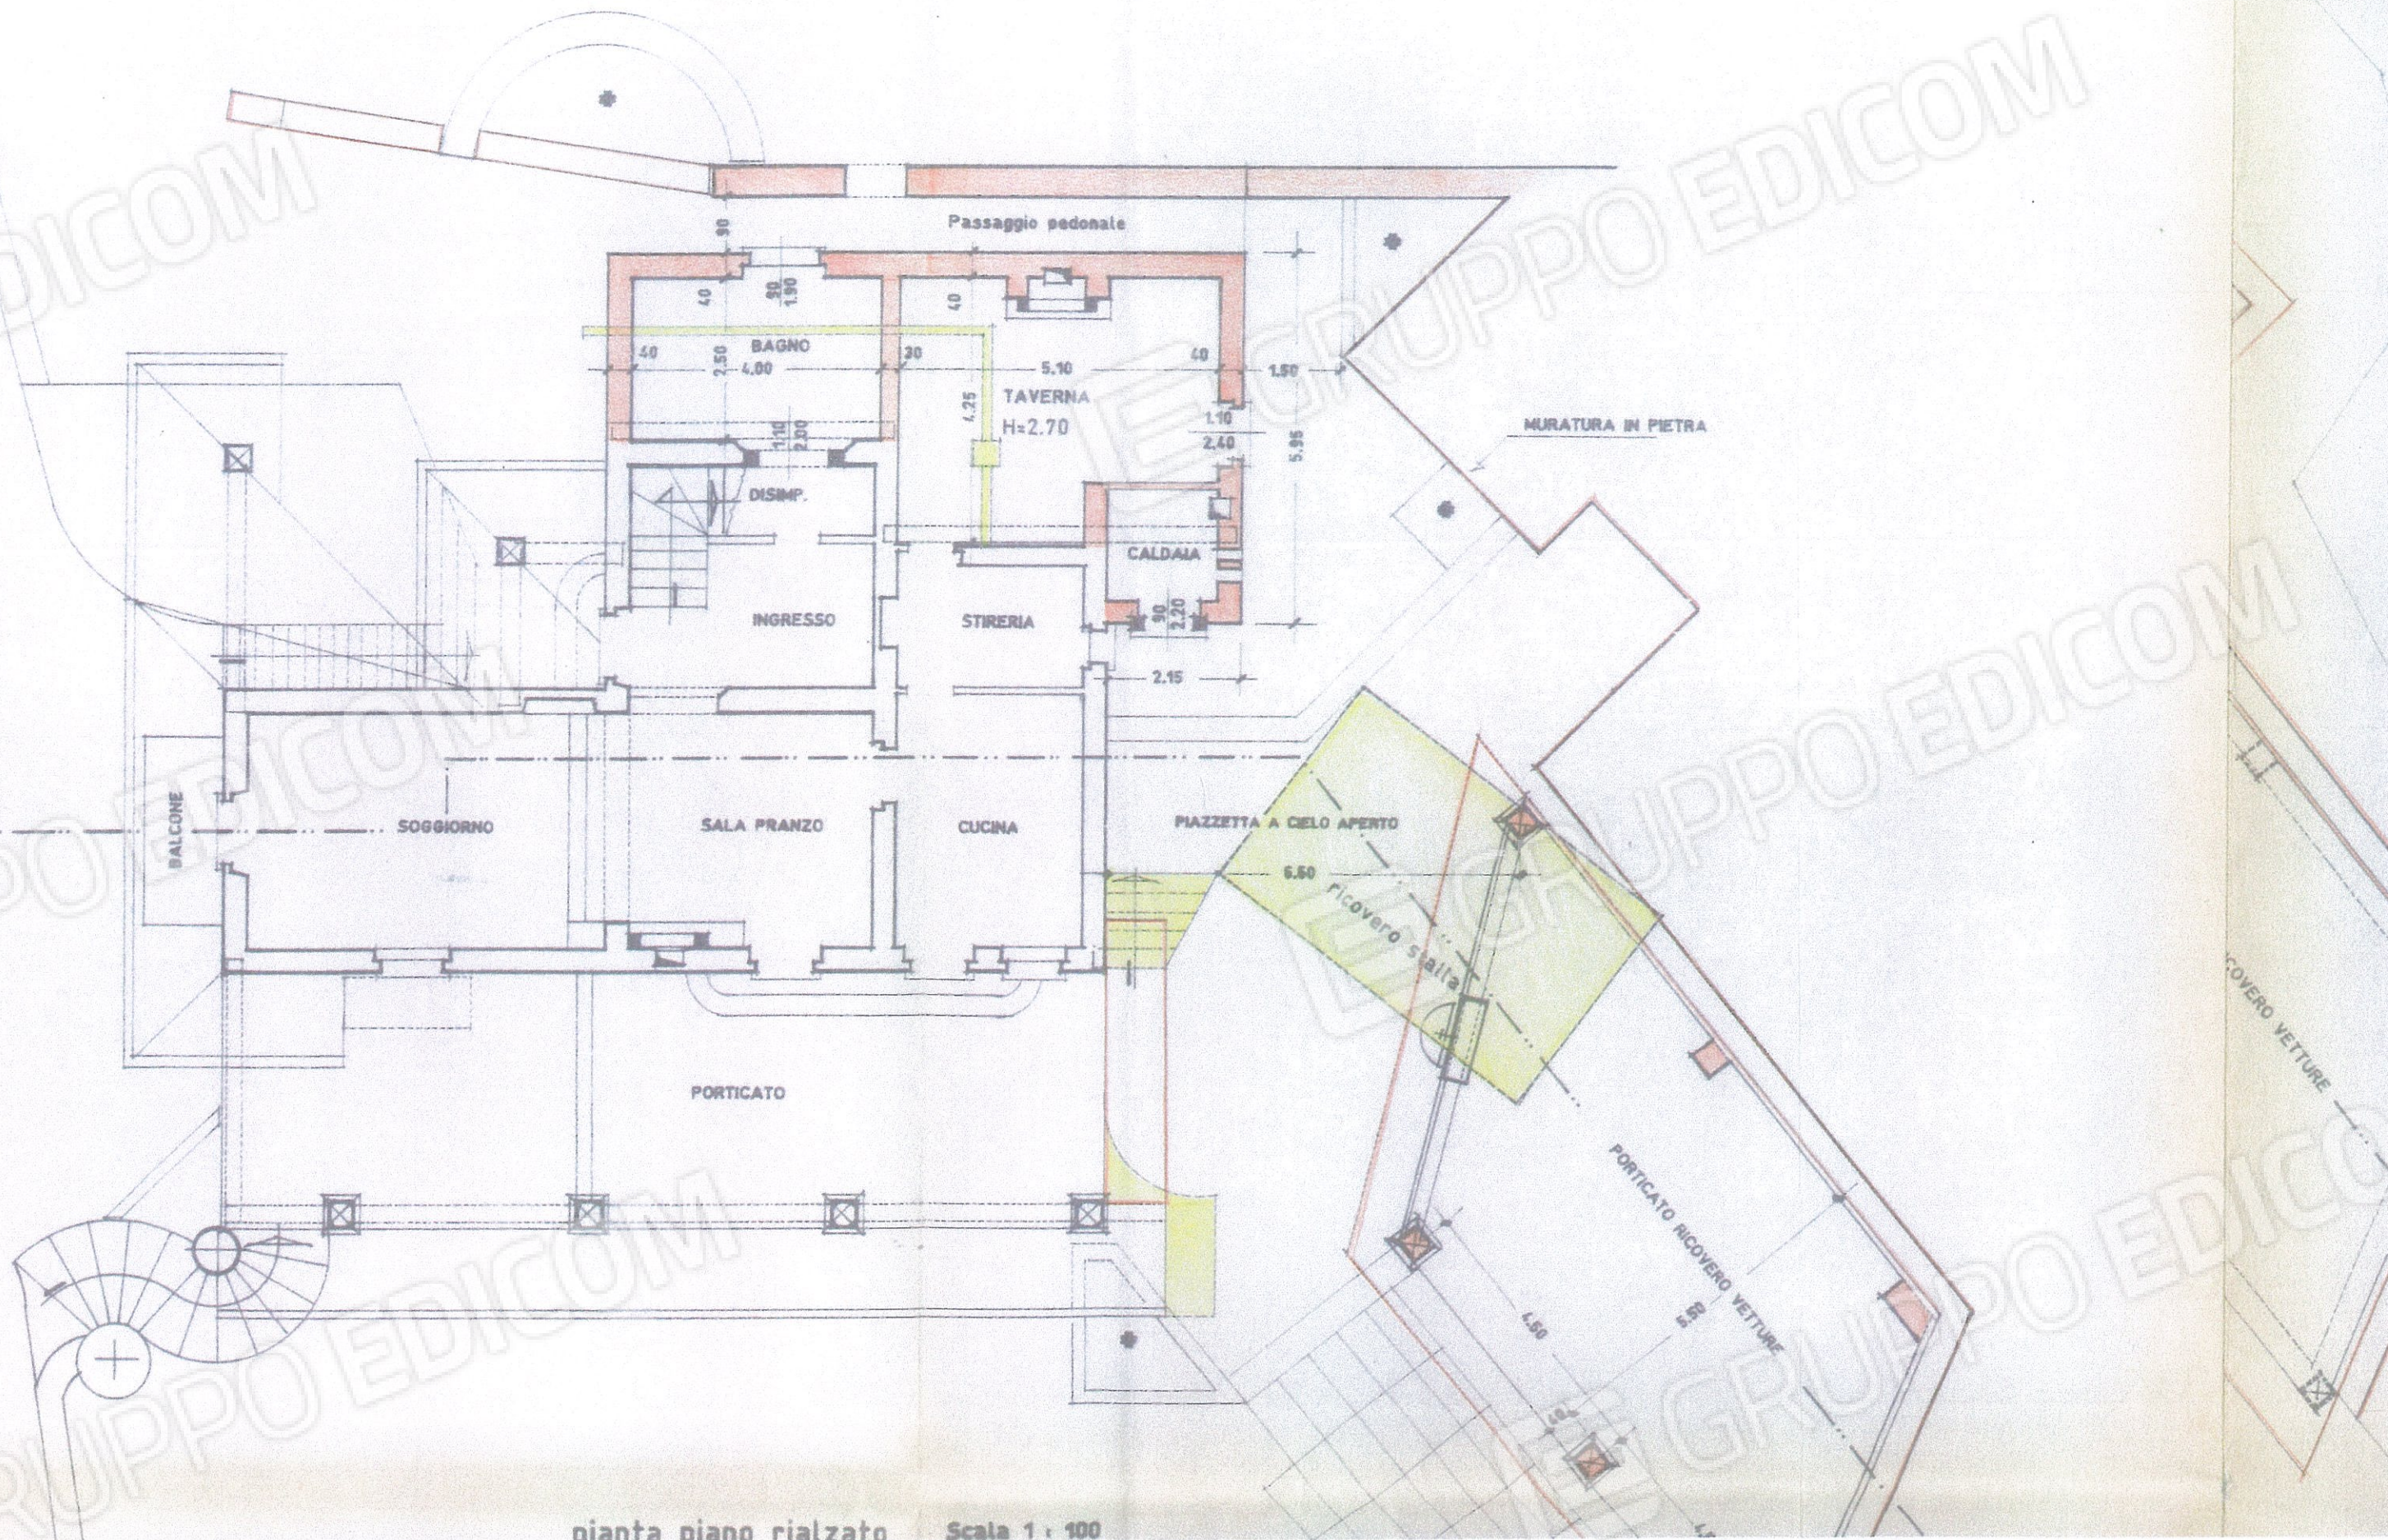


pianta piano rialzato Scala 1 : 100




cisterna raccolta  
acque piovane  
H= mt. 2.30

A

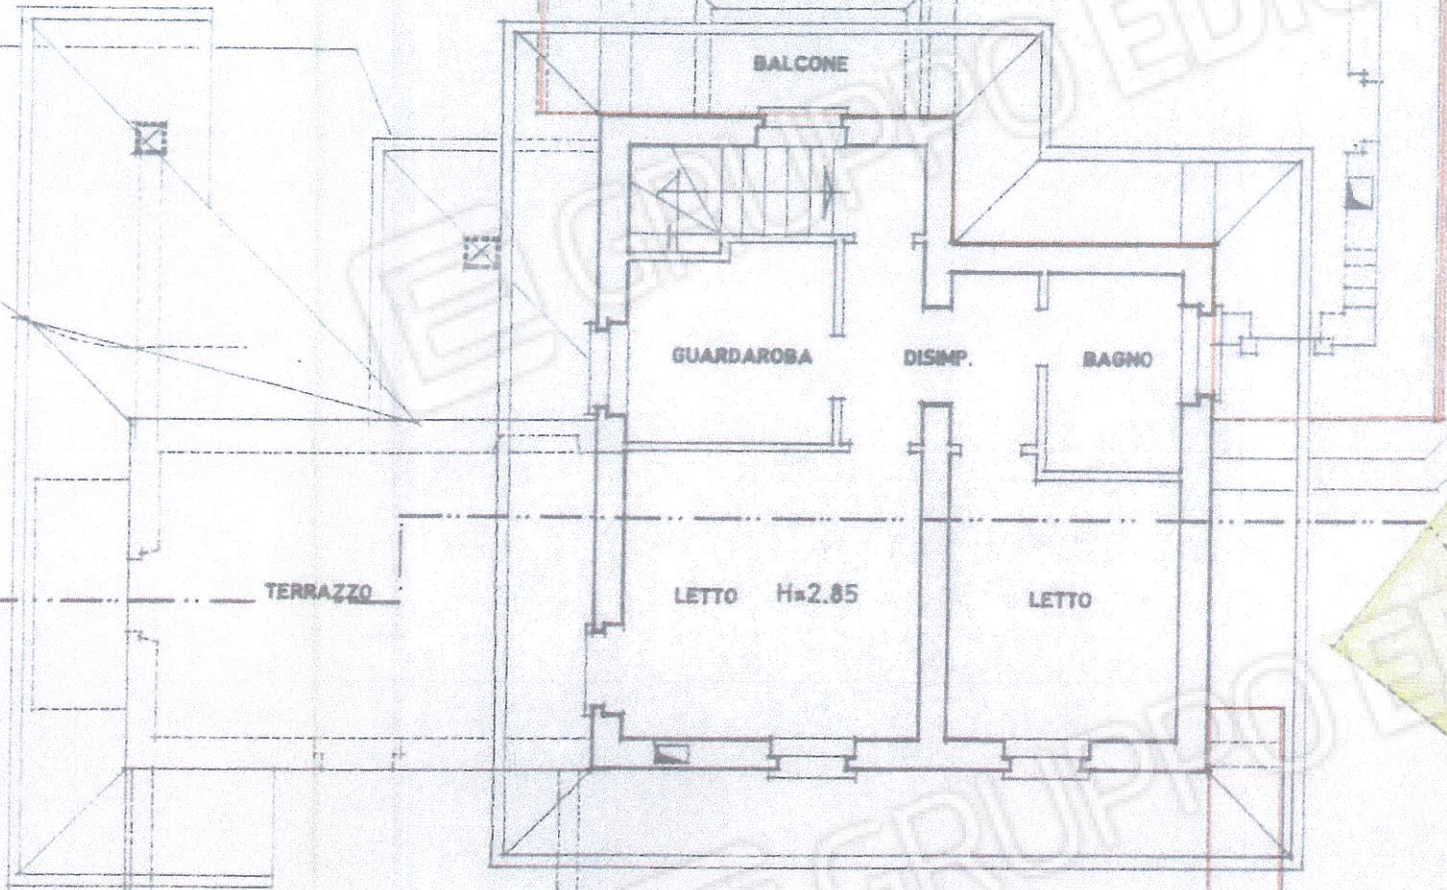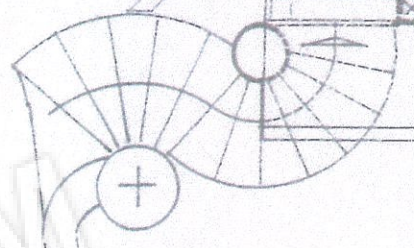

MURATURA IN PITRA

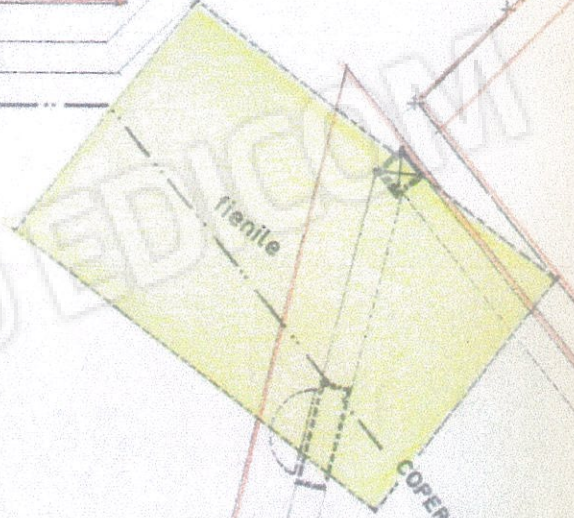

pianta primo piano    Scala 1 : 100



**DOCUMENTAZIONE FOTOGRAFICA**

**Foto 1 – Veduta esterna casa mapp 56**



*[Handwritten signature]*

**Foto 2 – Vista esterna**





*Foto 3 – Vista esterna*



*Foto 4 – Vista esterna*



A handwritten signature in blue ink, appearing to be "Do. Provino".



Foto 5 – Portico



Foto 6 – Locale interno



*[Handwritten signature]*



Foto 7 - interno salone

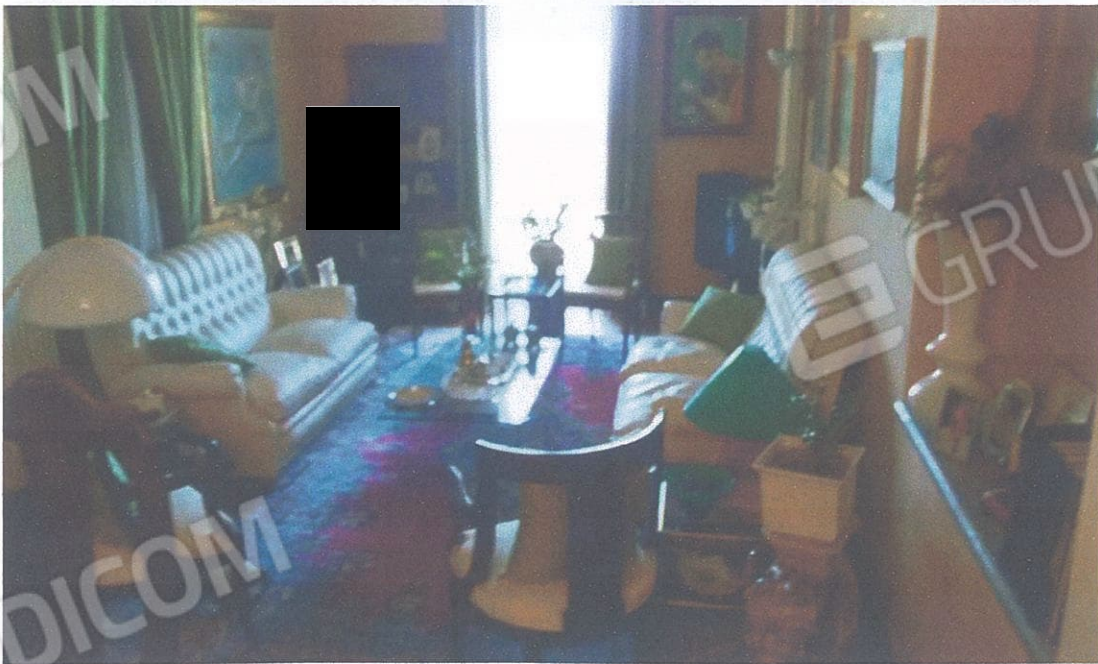
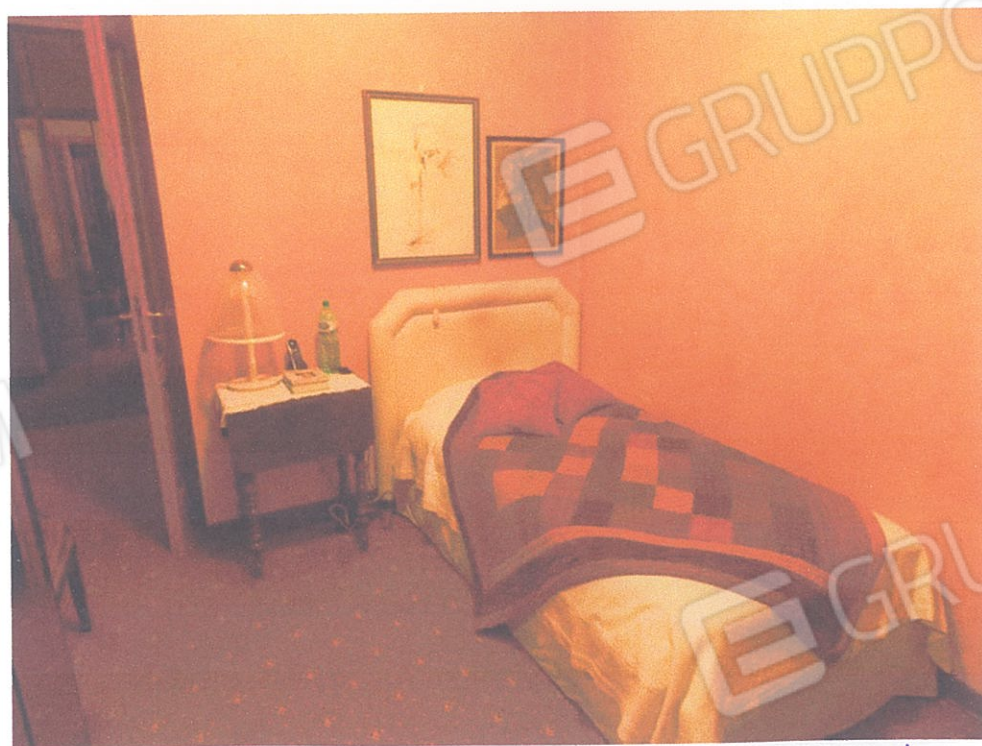


Foto 8 - Interno salone





*Foto 9 – Vista d'interno : stanza da bagno*



*Foto 10 – Vista d'interno : camera singola*

