


**Agenzia del Territorio
CATASTO FABBRICATI
Ufficio Provinciale di
Brescia**

Dichiarazione protocollata n. BS0314322 del 30/07/2008	
Planimetria di u.i.u. in Comune di Brescia	
Via Pittori Paglia	civ. 12
Identificativi Catastali:	Compilata da: Marazzi Franco
Sezione: NCT	Iscritto all'albo: Geometri
Foglio: 148	Prov. Brescia
Particella: 56	N. 2867
Subalterno: 9	

Scheda n. 1 Scala 1:200

PIANO SEMINTERRATO

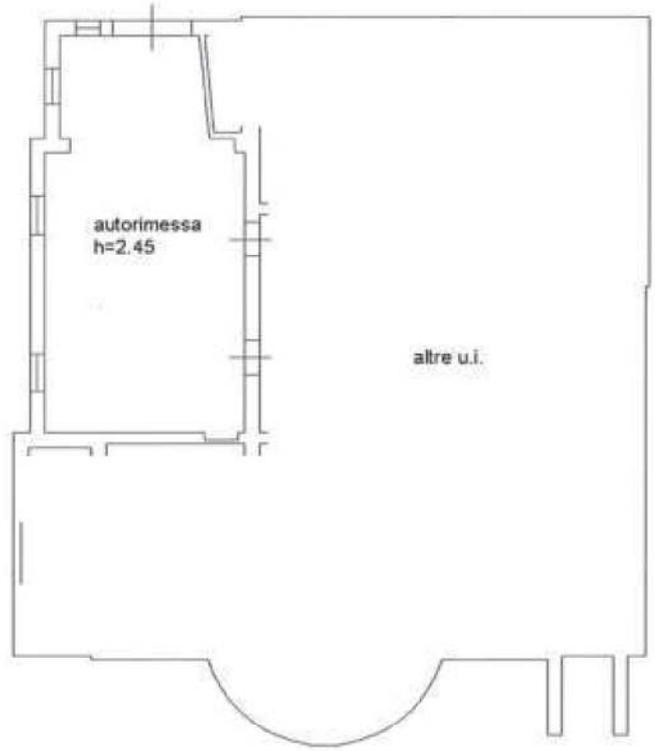

Ultima planimetria in atti

Catasto dei Fabbricati - Situazione al 21/10/2019 - Comune di BRESCIA (B157) - < Sez.Urb.: NCT - Foglio: 148 - Particella: 56 - Subalterno: 9 >
VIA PITTORI PAGLIA n. 12 piano: S1;

**Agenzia del Territorio
CATASTO FABBRICATI
Ufficio Provinciale di
Brescia**

Dichiarazione protocollo n. BS0291035 del 03/08/2009

Planimetria di u.i.u. in Comune di Brescia

Via Pittori Paglia

civ. 12

Identificativi Catastali:

Sezione: NCT

Foglio: 148

Particella: 56

Subalterno: 15

Compilata da:
Marazzi Franco

Iscritto all'albo:
Geometri


Prov. Brescia

N. 2867

Scheda n. 1

Scala 1:200

PIANO SECONDO

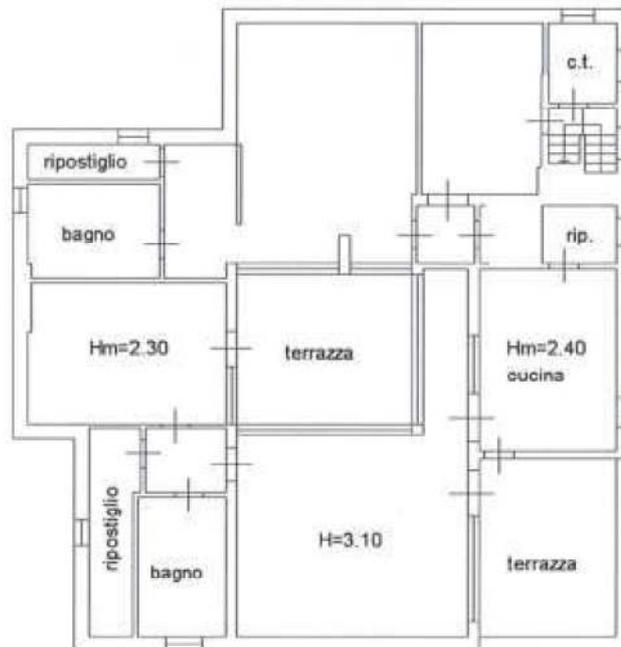

Ultima planimetria in atti

Data: 21/10/2019 - n. T284909 - Richiedente: ZLNGNN61B19H699B


Totale schede: 1 - Formato di acquisizione: A4(210x297) - Formato stampa richiesto: A4(210x297)

Catasto dei Fabbricati - Situazione al 21/10/2019 - Comune di BRESCIA (B157) - < Sez. Urb.: NCT - Foglio: 148 - Particella: 56 - Subalterno: 15 >
VIA PITTORI PAGLIA n. 12 piano: 2;


ELABORATO PLANIMETRICO	Compilato da: Marazzi Franco	Iscritto all'albo: Geometri	Prov. Brescia	N. 2857
Comune di Brescia	Fascina: M77	Foglio: 148	Particella: 56	Protocollo n. 0108/2009 del
Dimostrazione grafica dei subalterni		Tipo Mappale n.	del	Scala 1 : 500

Data: 21/10/2019 - n. 1729656 - Richiedente: Telematico
Totale schede: 4
Formato di acquisizione: A3(297x420) - Formato di stampa richiesto: A4(210x297) - Fattore di scala non utilizzabile


PIANO RIALZATO

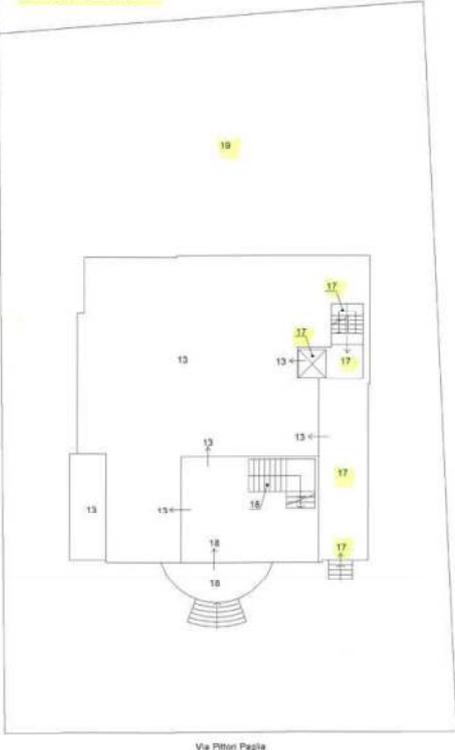


PIANO SEMINTERRATO

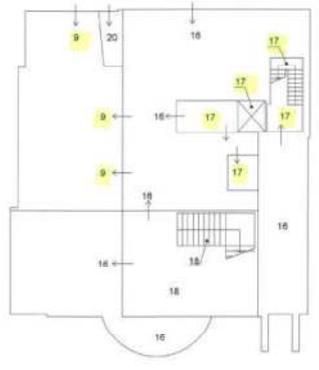

PIANO PRIMO

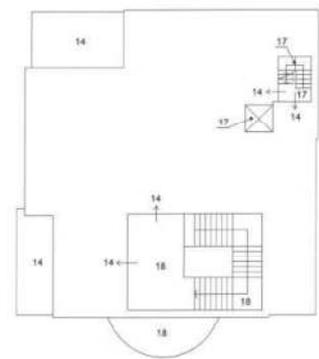

PIANO SECONDO

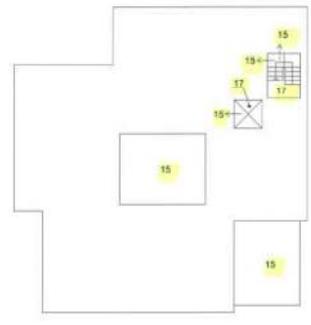

Direzione Provinciale di Brescia
 Ufficio Provinciale - Territorio
 Servizi Catastali
 Comune di: BRESCIA
 Elenco Subalterni

ACCERTAMENTO DELLA PROPRIETA IMMOBILIARE URBANA
 ELENCO DEI SUBALTERNI ASSEGNATI

Comune	BRESCIA	Sezione NCT	Foglio 148	Particella 56	Tipo mappale	del:
Sub	UBICAZIONE via/piazza	n°civ	Piani	Scala	Int.	DESCRIZIONE
1						INESISTENTE IN BANCA DATI
2						INESISTENTE IN BANCA DATI
3						SOPPRESSO
4						SOPPRESSO
5						SOPPRESSO
6						SOPPRESSO
7						SOPPRESSO
8						SOPPRESSO
9	via pittori paglia	12	S1			AUTORIMESSA
10						SOPPRESSO
11						SOPPRESSO
12						SOPPRESSO
13	via pittori paglia	12	T			ABITAZIONE DI TIPO CIVILE
14	via pittori paglia	12	1			ABITAZIONE DI TIPO SIGNORILE
15	via pittori paglia	12	2			ABITAZIONE DI TIPO SIGNORILE
16	via pittori paglia	12	S1			LOCALE DI DEPOSITO
17	via pittori paglia	12	S1-T1-2			BENE NON CENSIBILE (ATRIO, CORRIDOIO, ASCENSORE, SCALA E DISIMPEGNI) COMUNE AI SUB. 13, 14, 15, 16
18	via pittori paglia	12	T-1 S1			BENE NON CENSIBILE (ATRIO E VANO SCALA) COMUNE AI SUB. 13, 14, 16
19	via pittori paglia	12	T			BENE NON CENSIBILE (CORTE) COMUNE AI SUB. 9, 13, 14, 15, 16
20	via pittori paglia	12	S1			LOCALE CALDAIA COMUNE AI SUB. 13 E 14

Unità immobiliari n. 20

Tributi erariali: 0,00

Visura telematica