

Agenzia delle Entrate
CATASTO FABBRICATI
Ufficio Provinciale di
Brescia

Dichiarazione protocollata n. BS0218958 del 16/12/2019

Planimetria di u.i.u. in Comune di Brescia

Via Pittori Paglia

civ. 12

Identificativi Catastali:

Sezione: NCT

Foglio: 148

Particella: 56

Subalterno: 15

Compilata da:
Adami Ricci Andrea

Iscritto all'albo:
Geometri


Prov. Brescia

N. 5337

Scheda n. 1

Scala 1:200

PIANO SECONDO
(sottotetto)

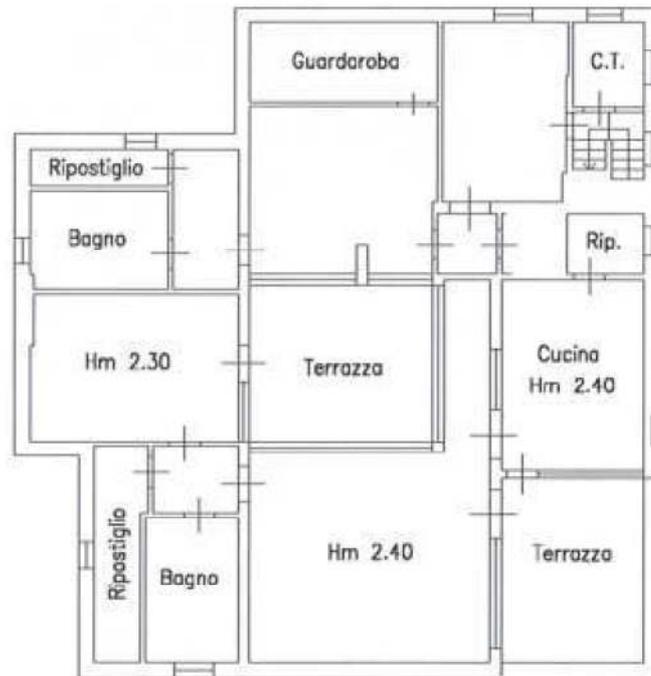

Catasto dei Fabbricati - Situazione al 13/01/2020 - Comune di BRESCIA (B157) - < Sez. Urb.: NCT - Foglio: 148 - Particella: 56 - Subalterno: 15 >
VIA PITTORI PAGLIA n. 12

Ultima planimetria in atti