

**LOTTO NR.08**





**ELABORATO PLANIMETRICO**

Compilato da:  
Ghidini Giampietro

Iscritto all'albo:  
Geometri

Prov. Brescia N. 4126


**Agenzia del Territorio**  
**CATASTO FABBRICATI**  
Ufficio Provinciale di  
Brescia

Comune di Darfo Boario Terme  
Sezione: DAR Foglio: 8 Particella: 11104


Protocollo n. BS0310252 del 10/10/2005  
Tipo Mappale n. del

Dimostrazione grafica dei subalterni Scala 1 : 500



**PIANO INTERRATO**

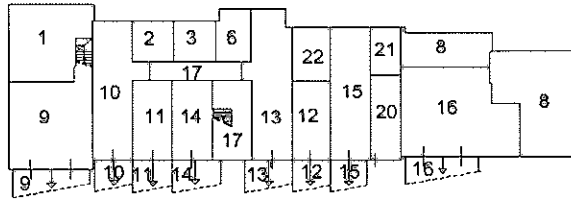

**PIANO TERRA**

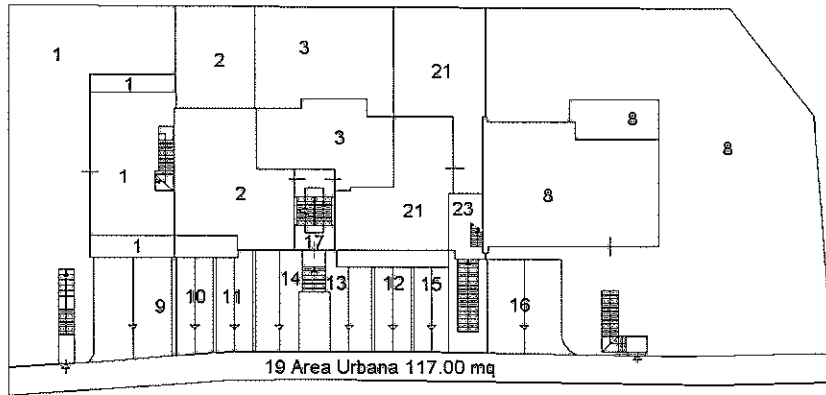

**PIANO PRIMO**

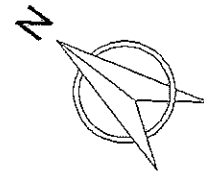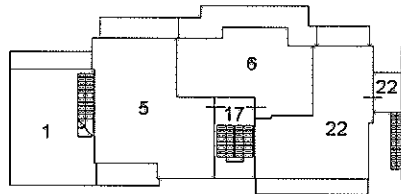

Agenzia del Territorio  
**CATASTO FABBRICATI**  
Ufficio Provinciale di  
Brescia

Dichiarazione prototipo n. BS0310252 del 10/10/2005	
Planimetria di u.i.u. in Comune di Darfo Boario Terme	
Vicolo Chiosi civ. SM	
Identificativi Catastali:	Compilata da:
Serie: DAR	Ghidini Giampietro
Foglie: 8	Iscritte all'albo:
Particella: 11104	Geometri
Subalterno: 20	Prov. Brescia N. 4126

Scheda n. 1 Scala 1:200

**PIANO INTERRATO**

