


FOTOGRAFIE LOTTO 1



FOTOGRAFIE LOTTO 1



N=5028800

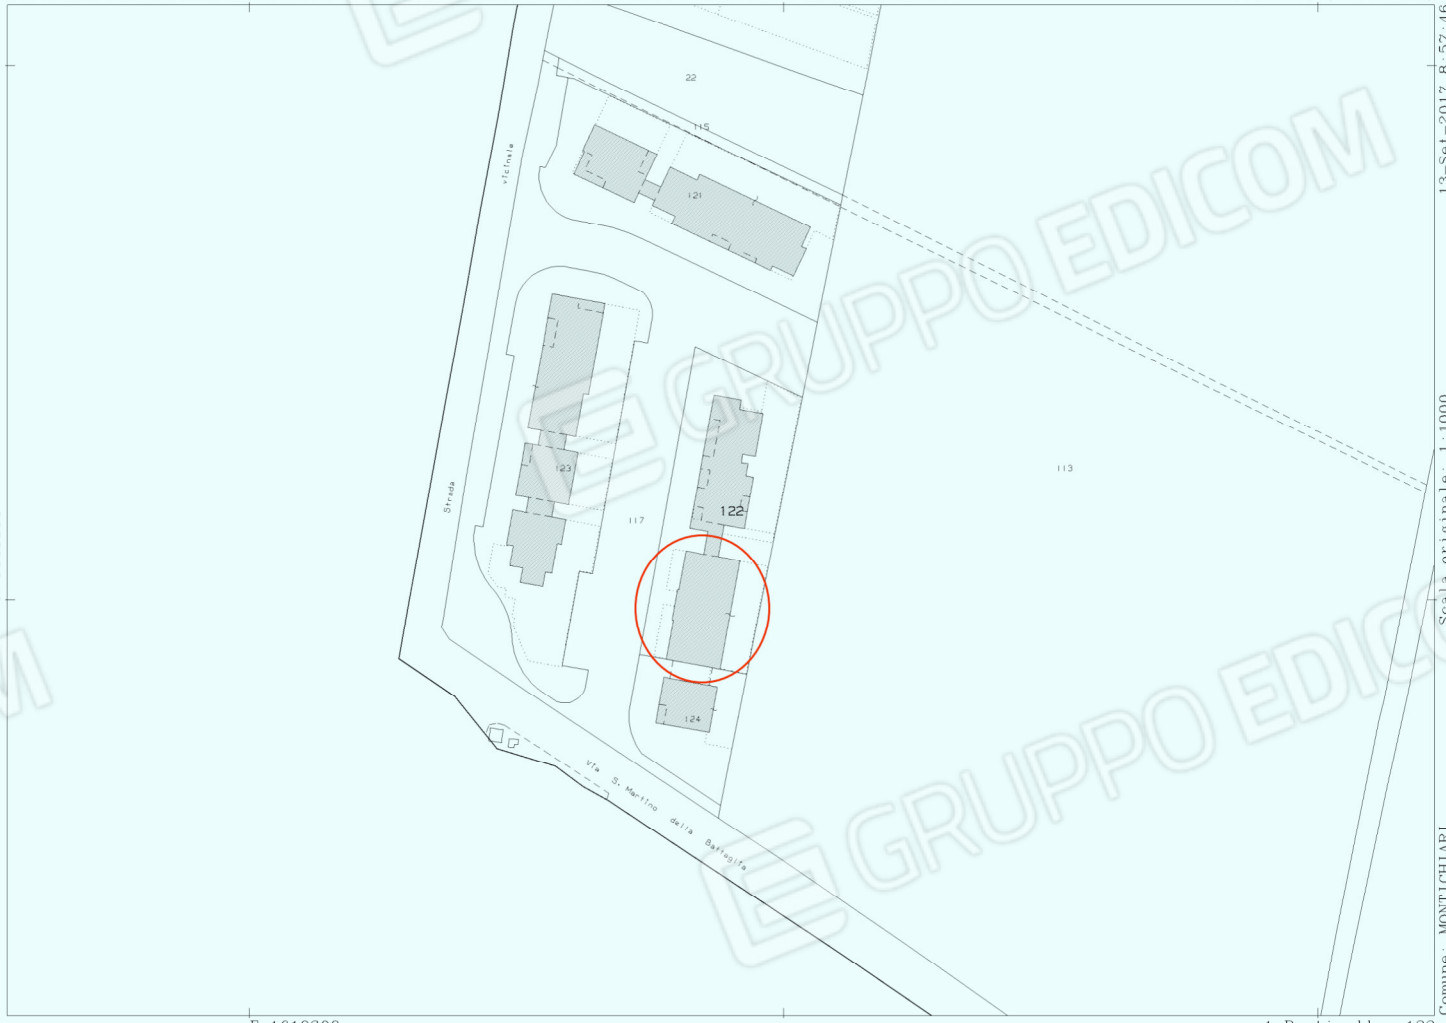

E=1610300

1 Particella: 122

Firmato Da: GANDOSI CARLO Emesso Da: ARUBAPEC S.P.A. NG CA 3 Serial#: 454132713d4053a7e1bba37a9b421380

13-Set-2017 8:57:46
Prot. n. T15488/2017

Scala originale: 1:1000
Dimensione cornice: 267.000 x 189.000 metri

Comune: MONTICHIARI
Foglio: 81

Direzione Provinciale di Brescia
 Ufficio Provinciale - Territorio
 Servizi Catastali
 Comune di: MONTICHIARI
 Elenco Subalterni

**ACCERTAMENTO DELLA PROPRIETA IMMOBILIARE URBANA
 ELENCO DEI SUBALTERNI ASSEGNATI**

Comune	Sezione	Foglio	Particella		Tipo mappale	del:
MONTICHIARI	NCT	81	122			
Sub	UBICAZIONE via/piazza	n°civ	Piani	Scala	Int.	DESCRIZIONE
1						SOPPRESSO
2						SOPPRESSO
3	VIA FRANCESCO BICELLI	18	T-S1			ABITAZIONE
4	VIA FRANCESCO BICELLI	14	T-S1			ABITAZIONE
5	VIA FRANCESCO BICELLI	16	1			ABITAZIONE
6	VIA FRANCESCO BICELLI	16	1			ABITAZIONE
7	VIA FRANCESCO BICELLI	16	1			ABITAZIONE
8						SOPPRESSO
9	VIA FRANCESCO BICELLI		S1			AUTORIMESSA
10	VIA FRANCESCO BICELLI		S1			AUTORIMESSA
11	VIA FRANCESCO BICELLI		S1			AUTORIMESSA
12	VIA FRANCESCO BICELLI		S1			AUTORIMESSA
13	VIA FRANCESCO BICELLI		S1			AUTORIMESSA
14	VIA FRANCESCO BICELLI		S1			AUTORIMESSA
15	VIA FRANCESCO BICELLI		S1			AUTORIMESSA
16						SOPPRESSO
17						SOPPRESSO
18	VIA FRANCESCO BICELLI		T-S1			BCNC (CORTE- PORTICO- SCIVOLO- TUNNEL- SPAZI DI MANOVRA) AI SUB. DAL 3 AL 7(COMPRESI) E DAL 9 AL 15 (COMPRESI) ED AL SUB. 22,23,25,27,28
19	VIA FRANCESCO BICELLI		T-1 2-S1			BCNC (CORTE, VANO SCALA, ASCENSORE, LOC. MACCHINE E CAMMINAMENTO) AI SUB. DAL 3 AL 7 (COMPRESI) E DAL 10 AL 15 (COMPRESI) E SUB. 22,23
20						SOPPRESSO
21						SOPPRESSO
22	VIA FRANCESCO BICELLI	16	2			ABITAZIONE
23	VIA FRANCESCO BICELLI	16	2			ABITAZIONE
24	VIA FRANCESCO BICELLI	24	T-1 S1			ABITAZIONE
25	VIA FRANCESCO BICELLI	22	T-1 2			ABITAZIONE
26	VIA FRANCESCO BICELLI	26	S1			AUTORIMESSA
27	VIA FRANCESCO BICELLI	20	T-1 S1			ABITAZIONE
28	VIA FRANCESCO BICELLI		S1			AUTORIMESSA


Unità immobiliari n. 28

Tributi erariali: 0,00

Visura telematica

* Codice Fiscale Validato in Anagrafe Tributaria

PIANO TERRA

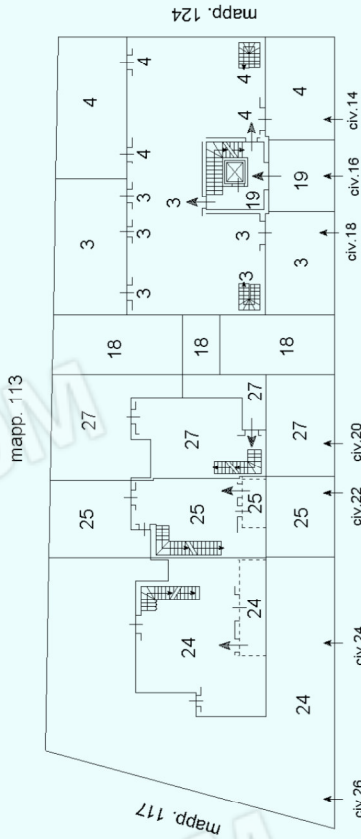


mapp. 117


Via Francesco Bicelli

mapp. 117

PIANO PRIMO

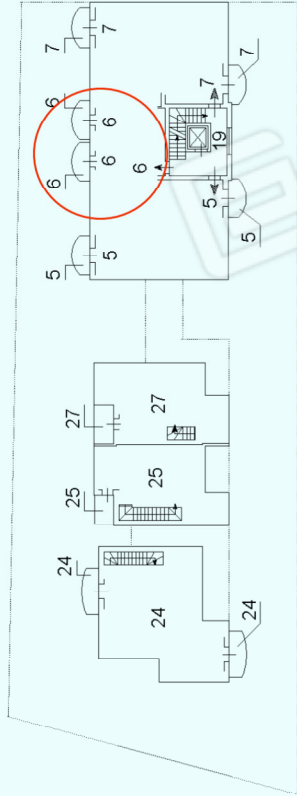

PIANO PRIMO SOTTOSTRADA

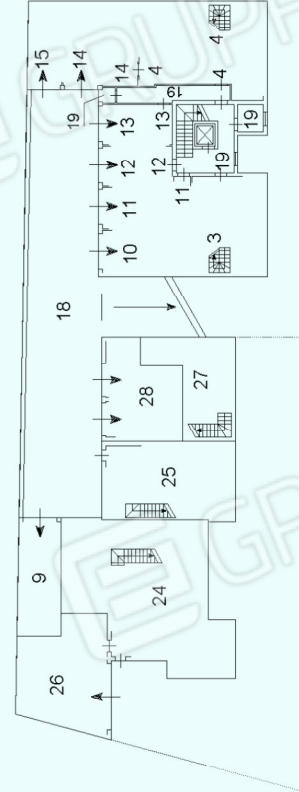

PIANO SECONDO

