

**Agenzia del Territorio
CATASTO FABBRICATI
Ufficio Provinciale di
Brescia**

Dichiarazione protocollo n. BS0478010 del 21/12/2009

Planimetria di u.i.u. in Comune di Montichiari

Strada Di Lottizzazione

civ.

Identificativi Catastali:

Sezione: NCT

Foglio: 81

Particella: 122

Subalterno: 6

Compilata da:
Beschi Cristian

Iscritto all'albo:
Geometri

Prov. Brescia


N. 4904

Scheda n. 1

Scala 1:200

PIANO PRIMO

H 2.70

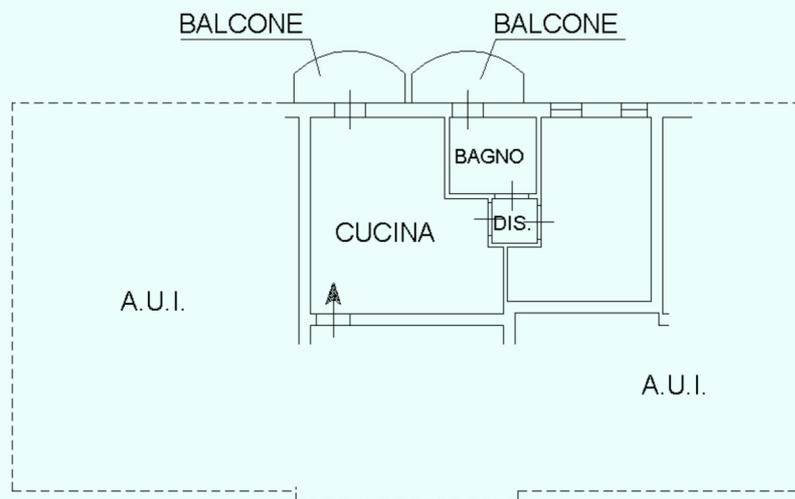

Ultima planimetria in atti

