


ALLEGATO N°1
SCALA 1:250

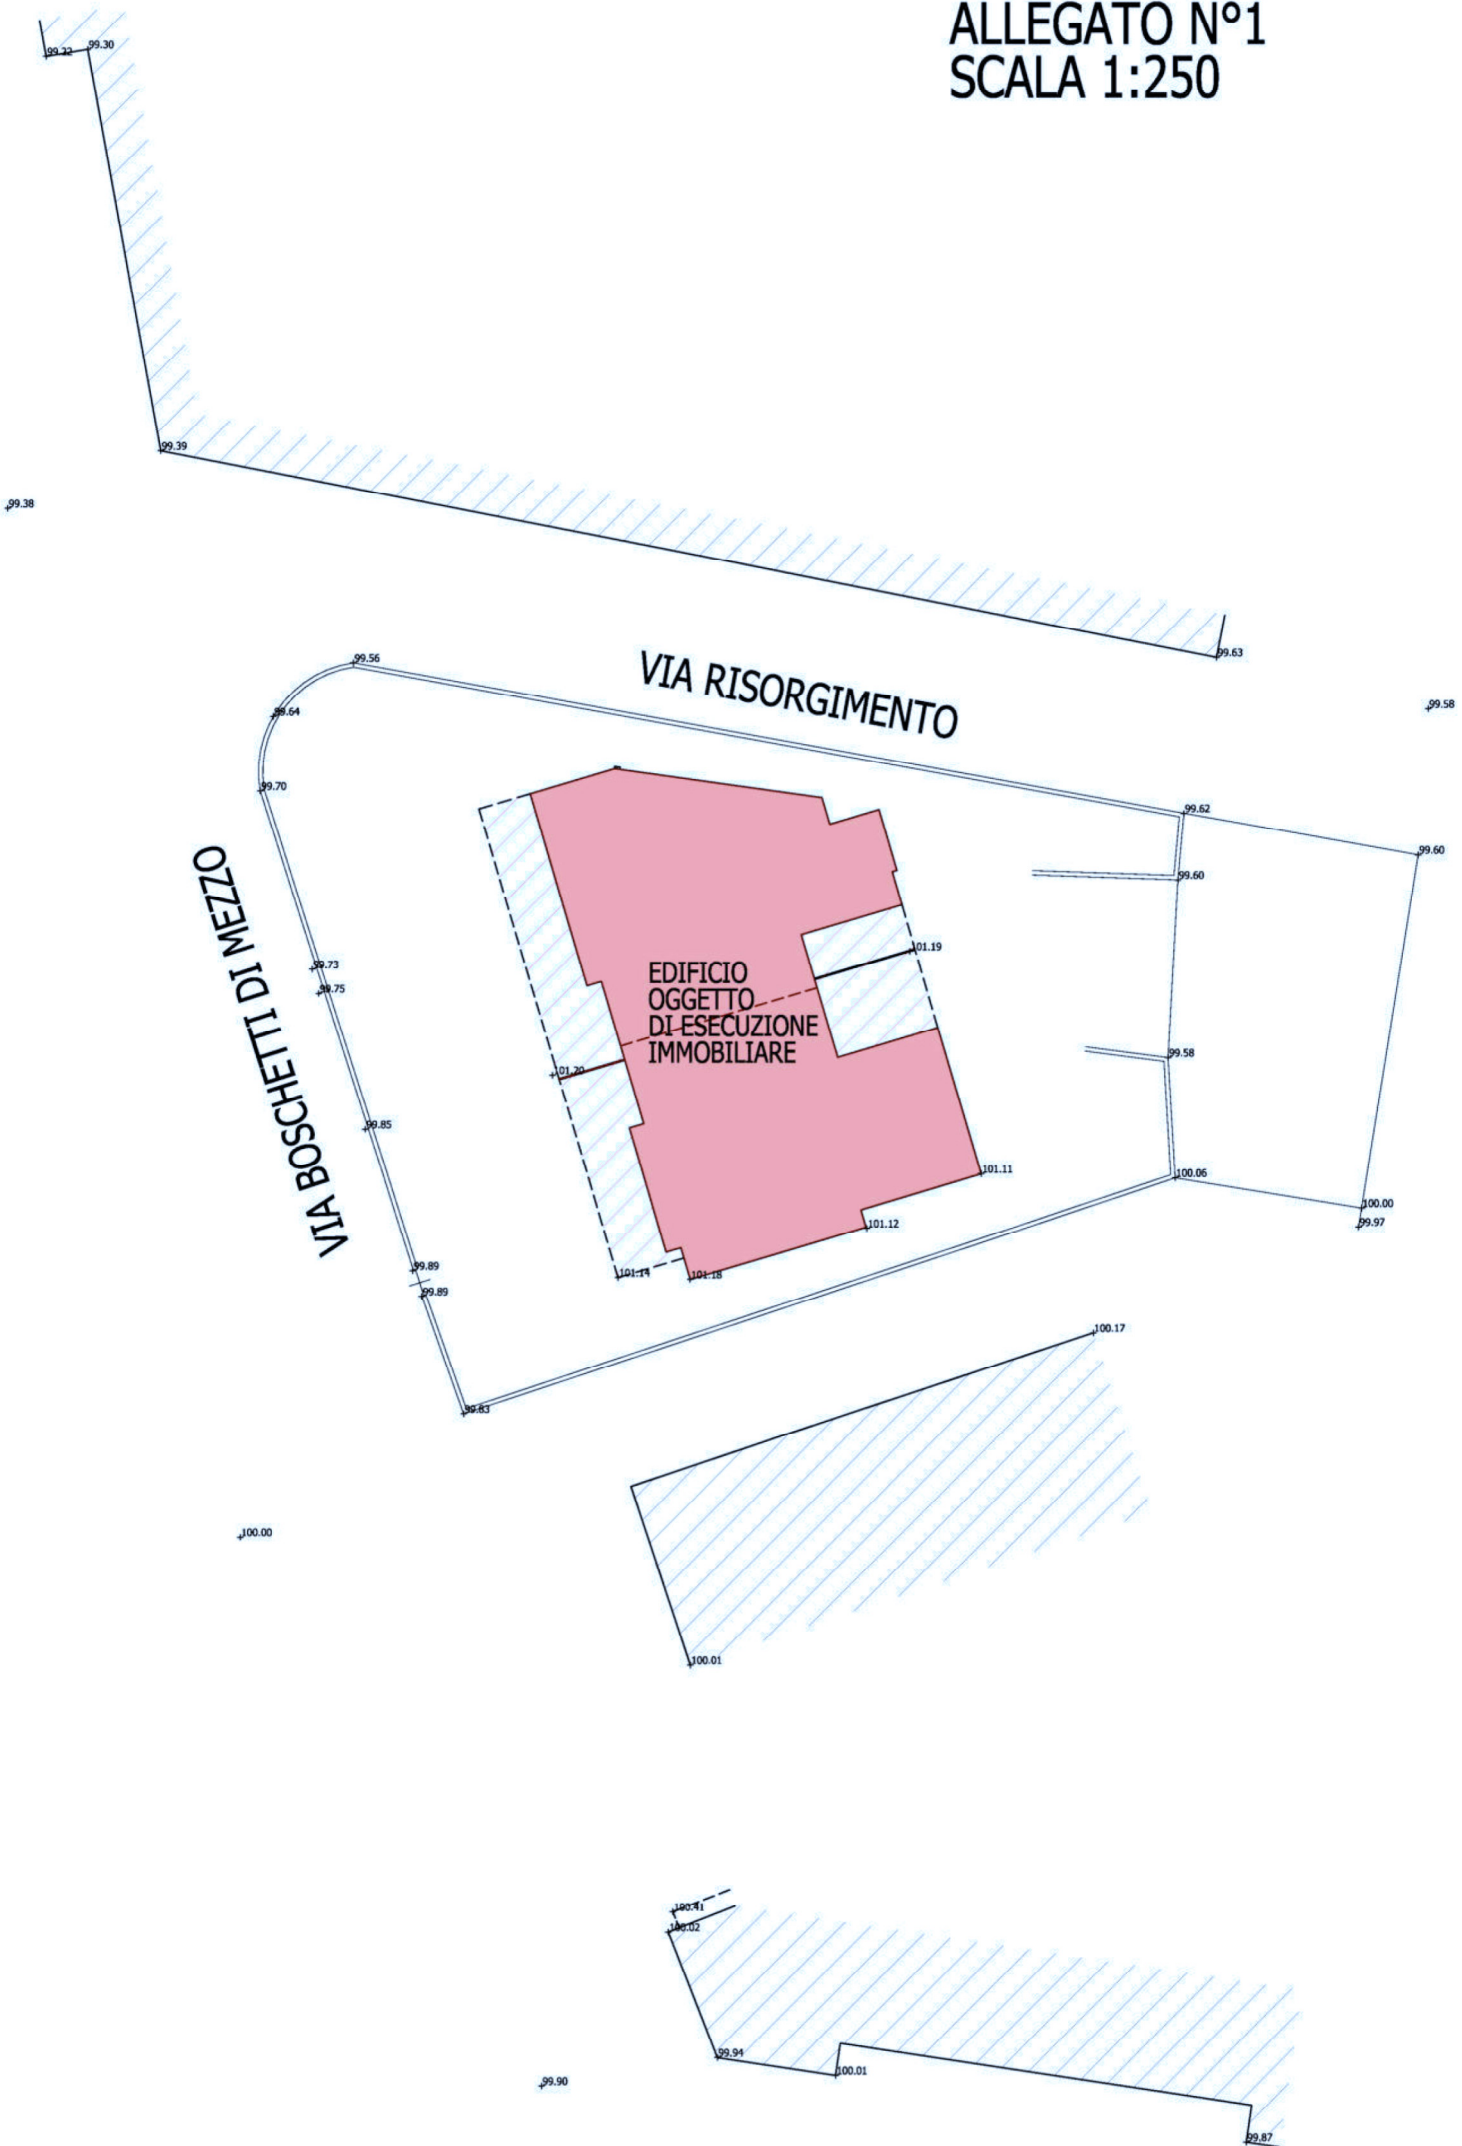


ALLEGATO N°2
SCALA 1:250


VIA BOSCHETTI DI MEZZO

VIA RISORGIMENTO


EDIFICIO
OGGETTO
DI ESECUZIONE
IMMOBILIARE

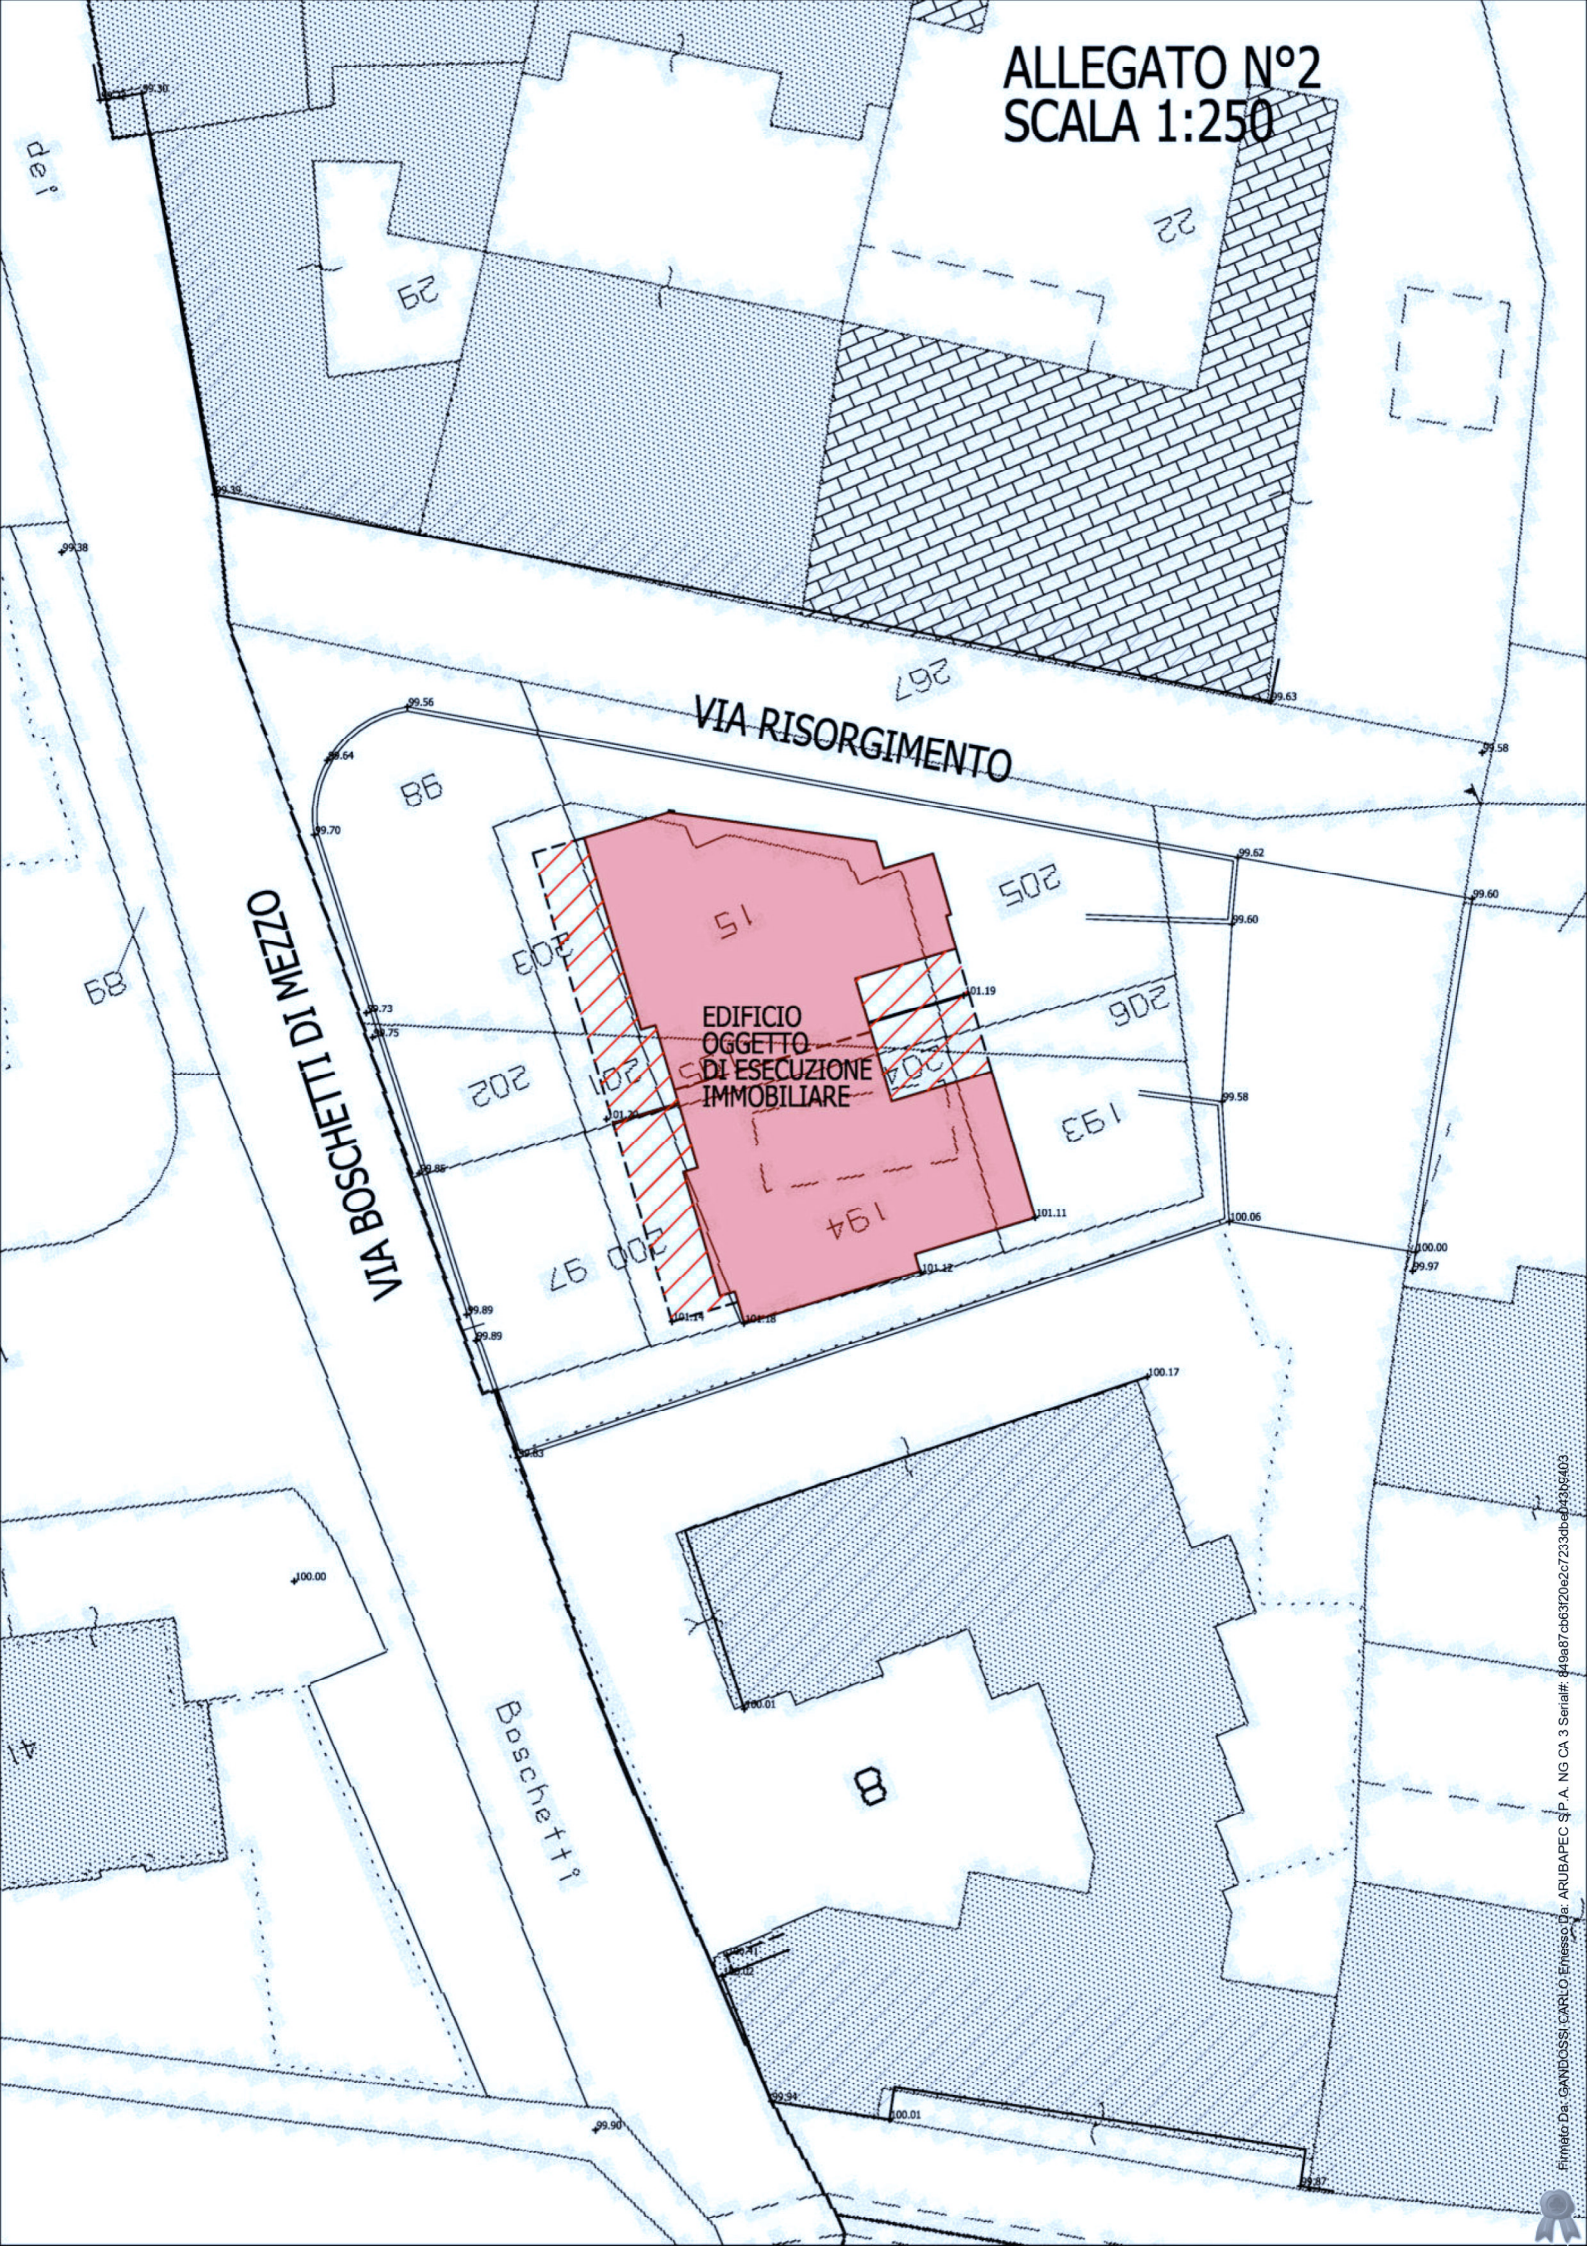

ALLEGATO N°3
SCALA 1:250

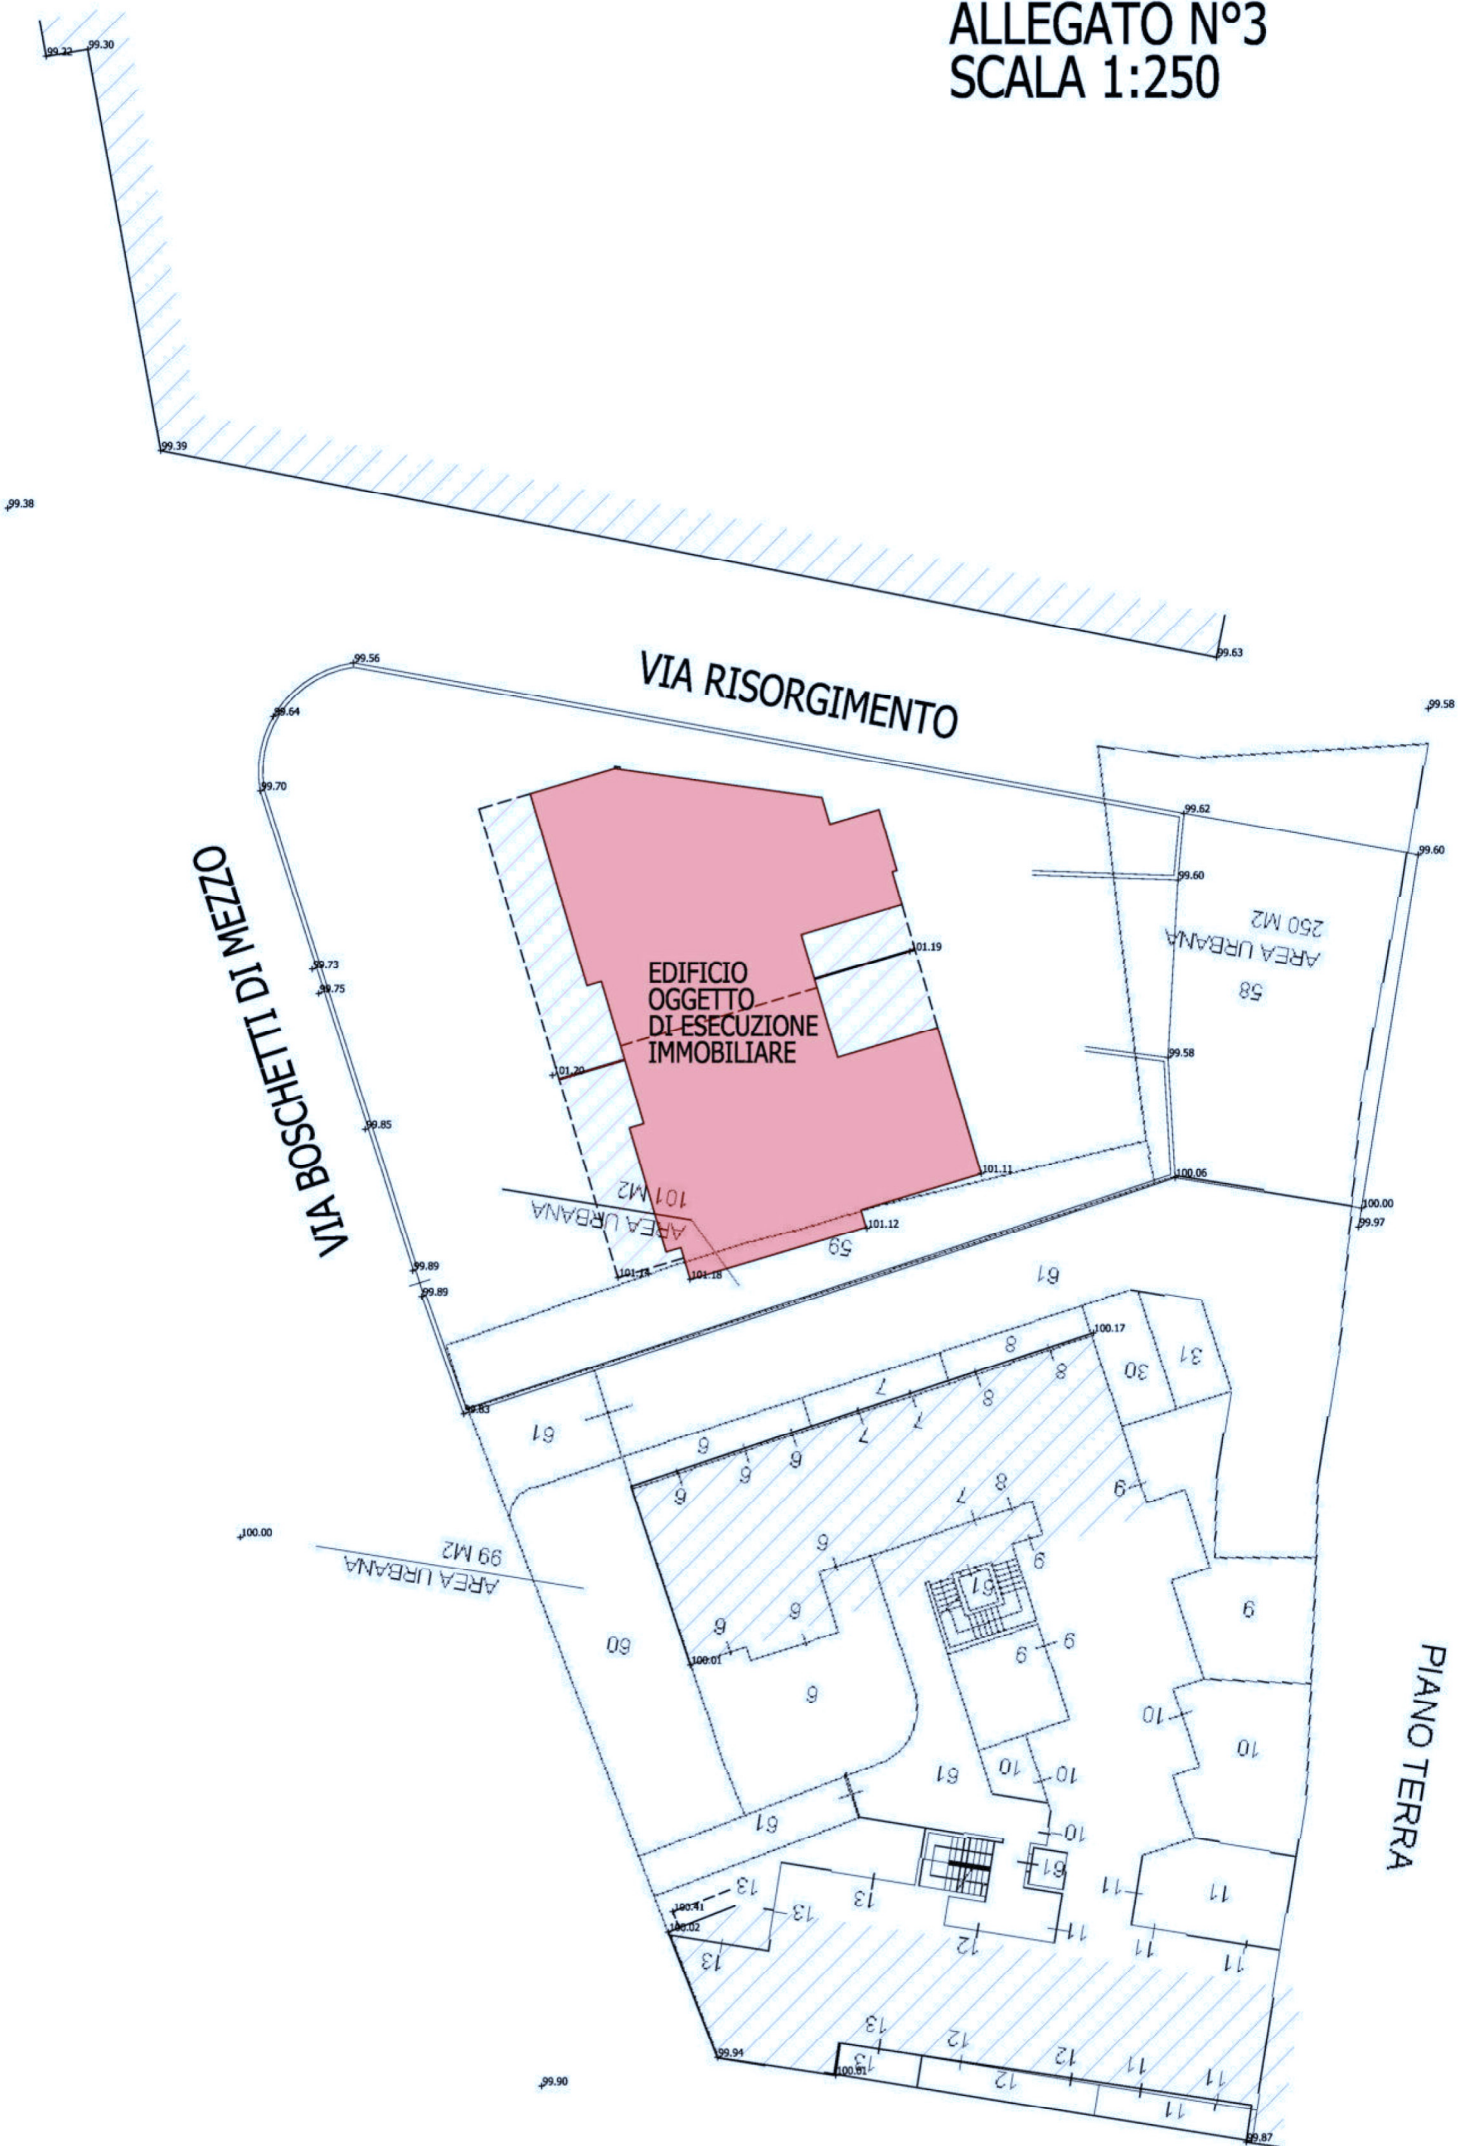

ALLEGATO N°4
SCALA 1:250

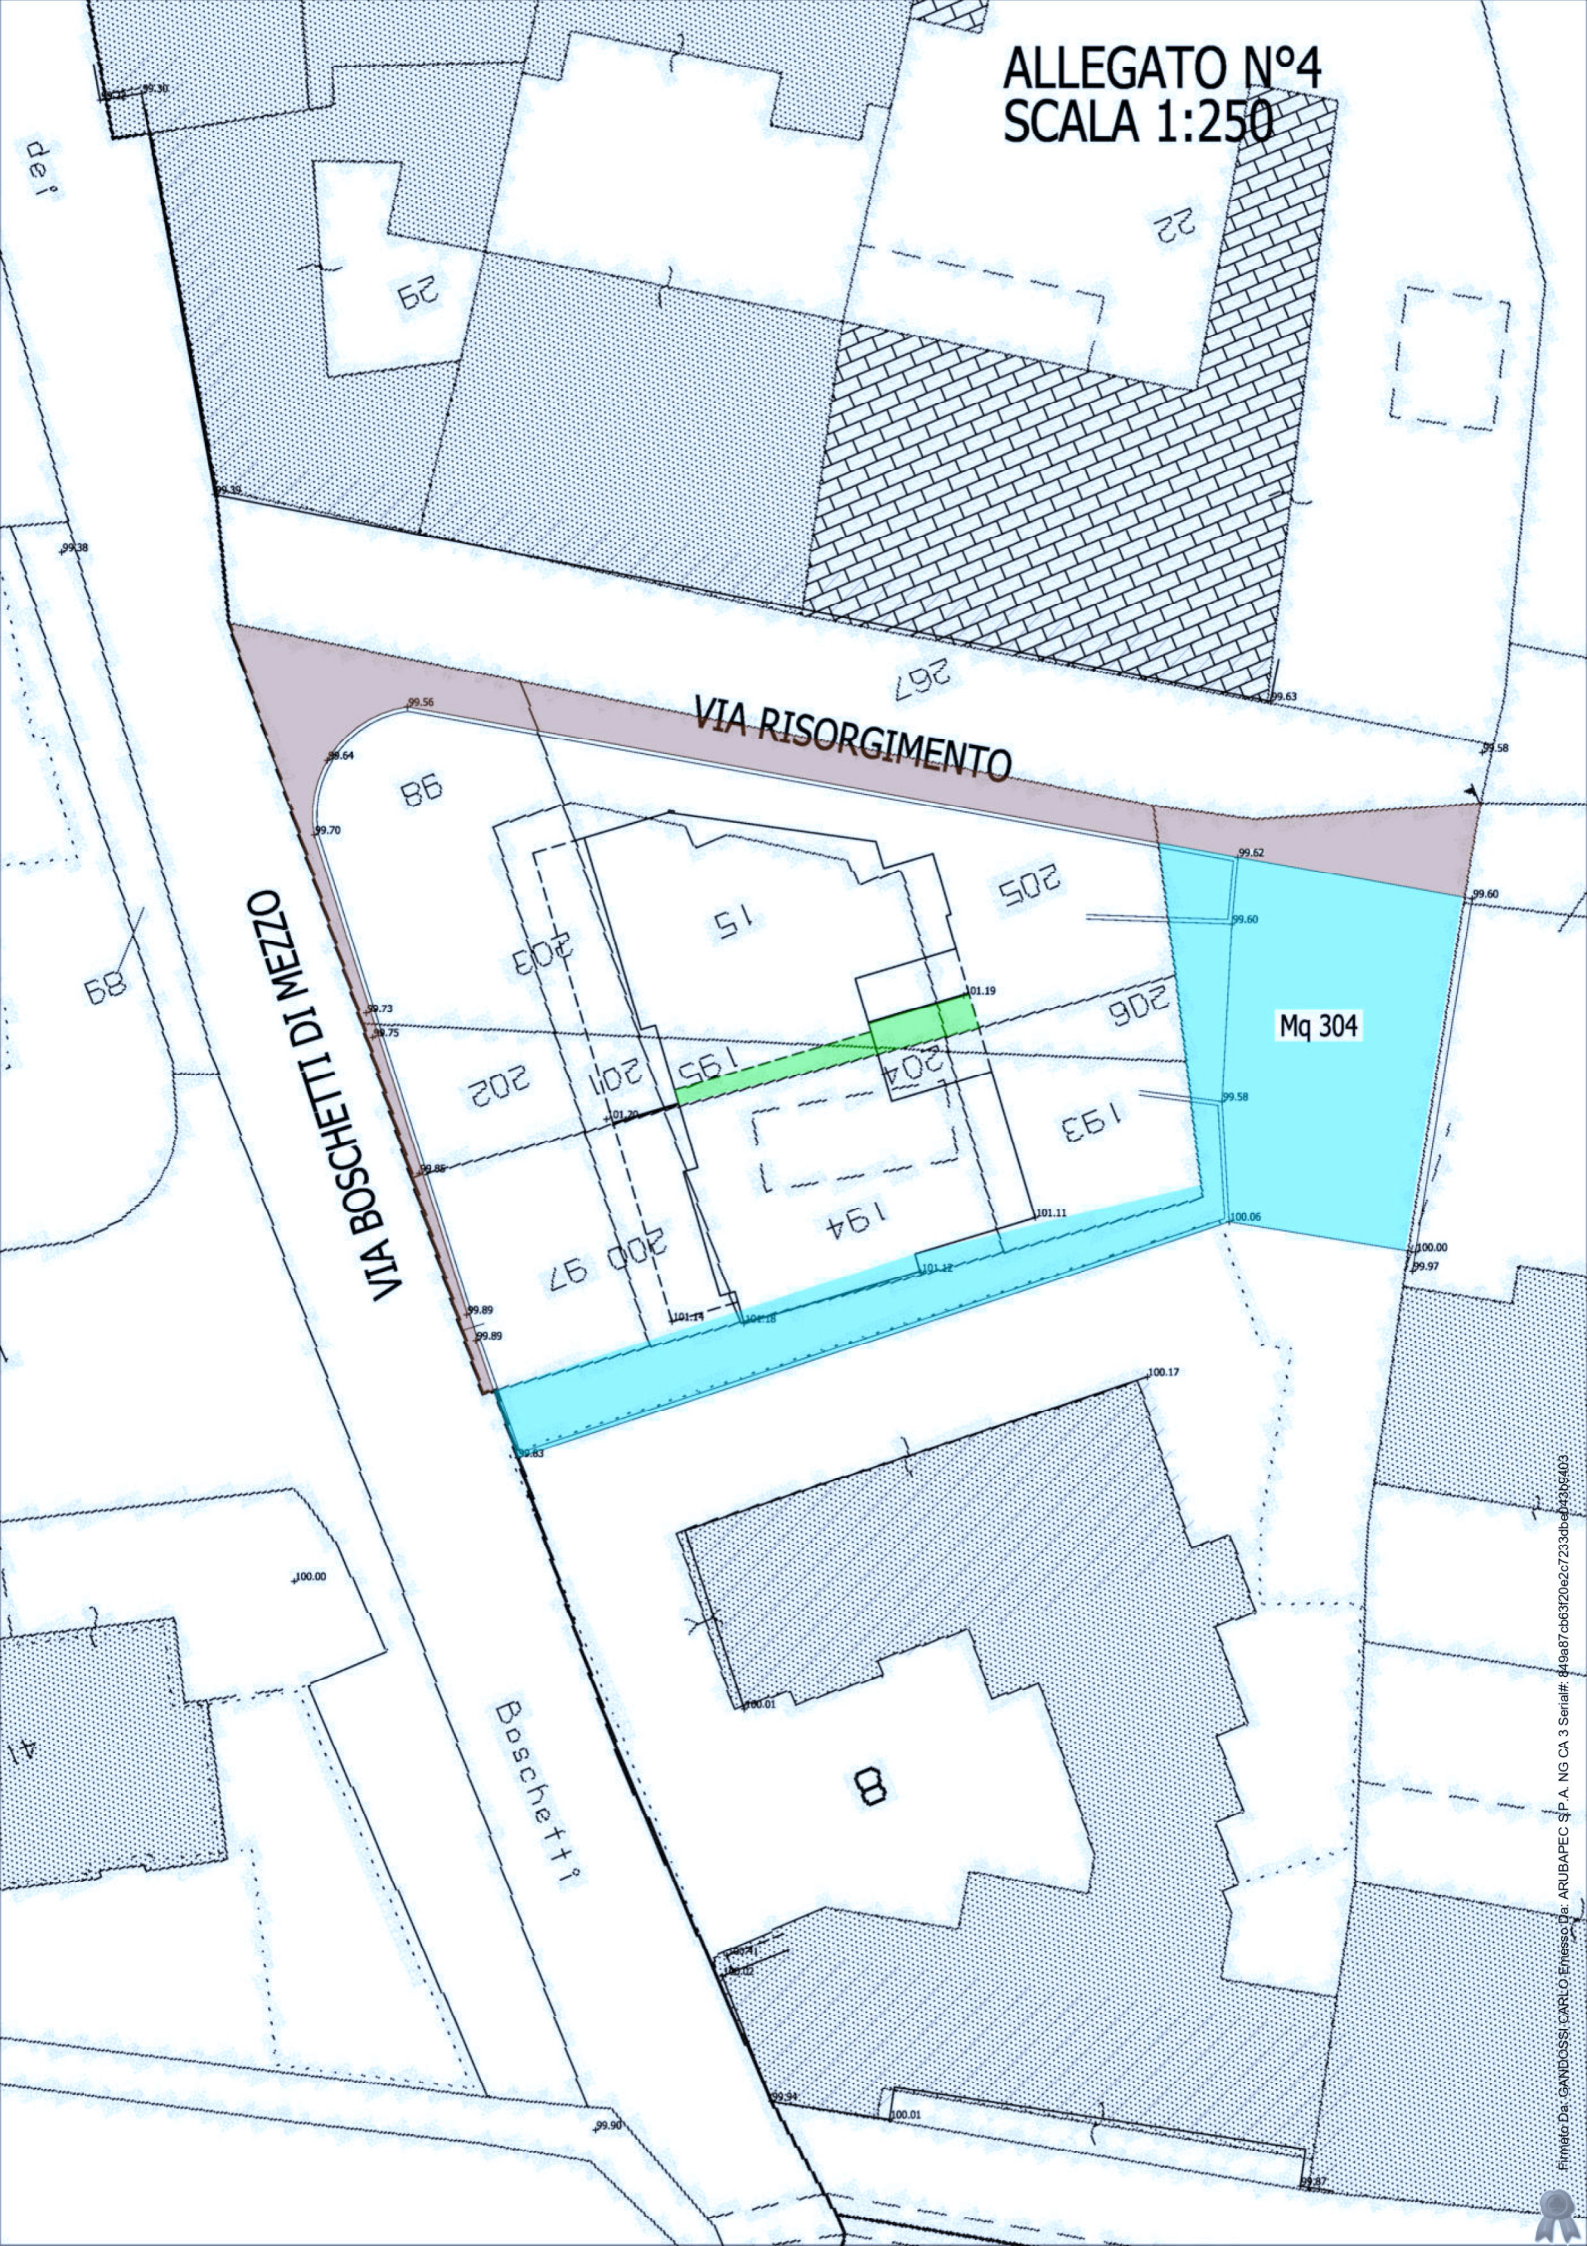


VIA BOSCHETTI DI MEZZO


VIA RISORGIMENTO

Mq 304

ALLEGATO N°5
SCALA 1:250

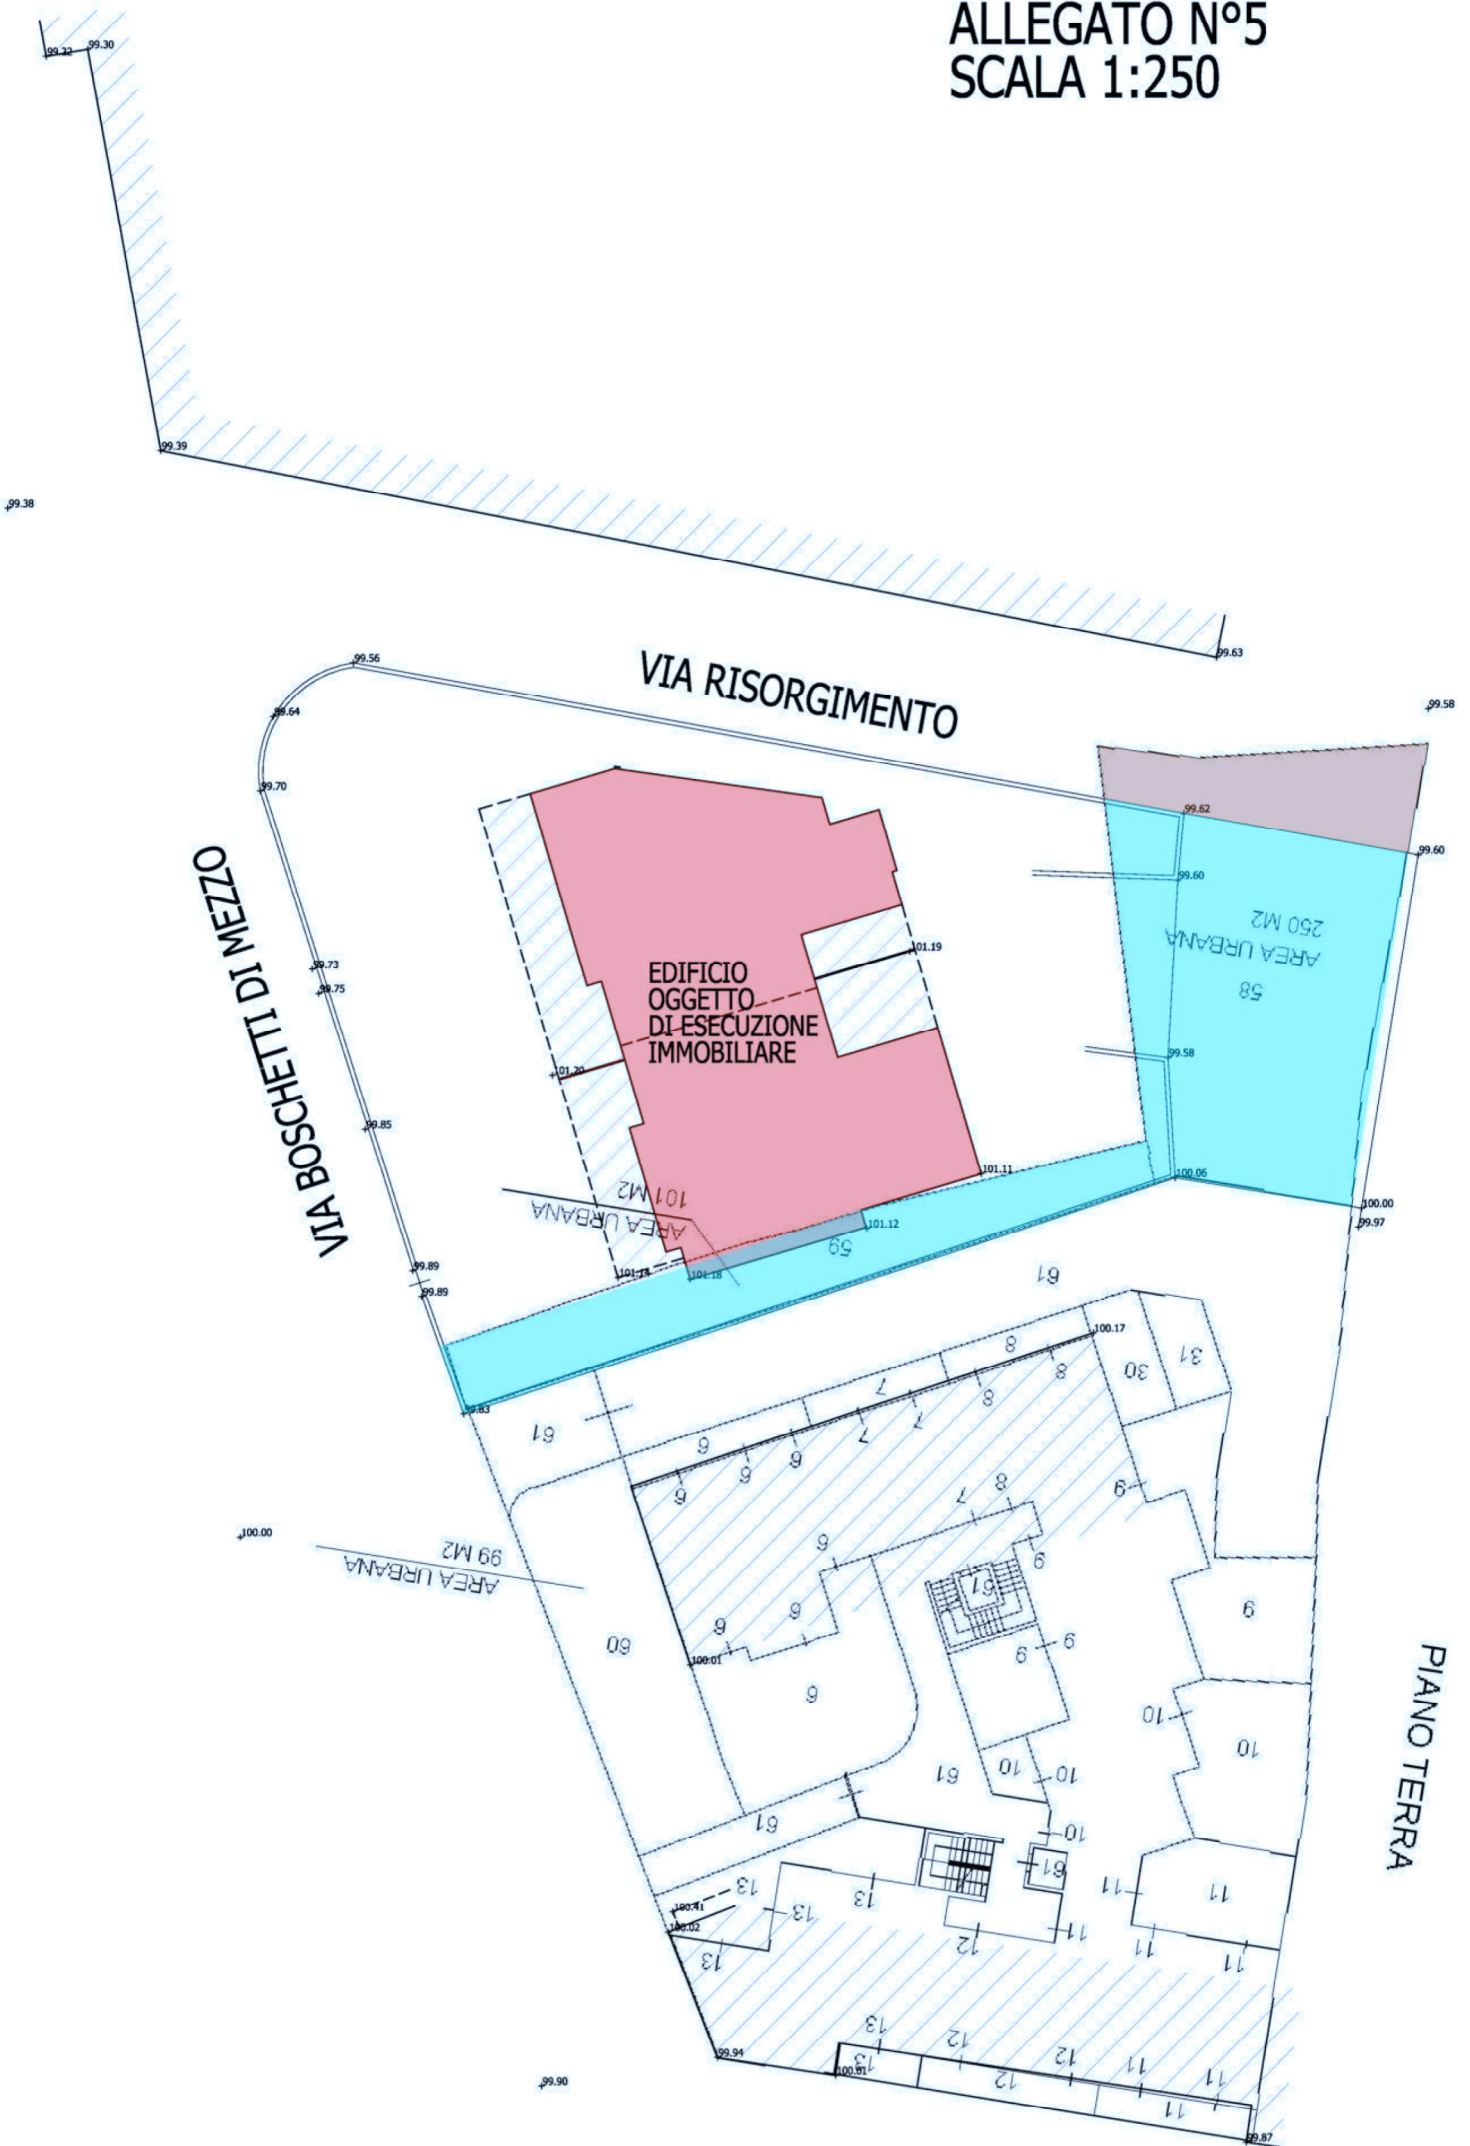

ALLEGATO N°6 A
SCALA 1:250

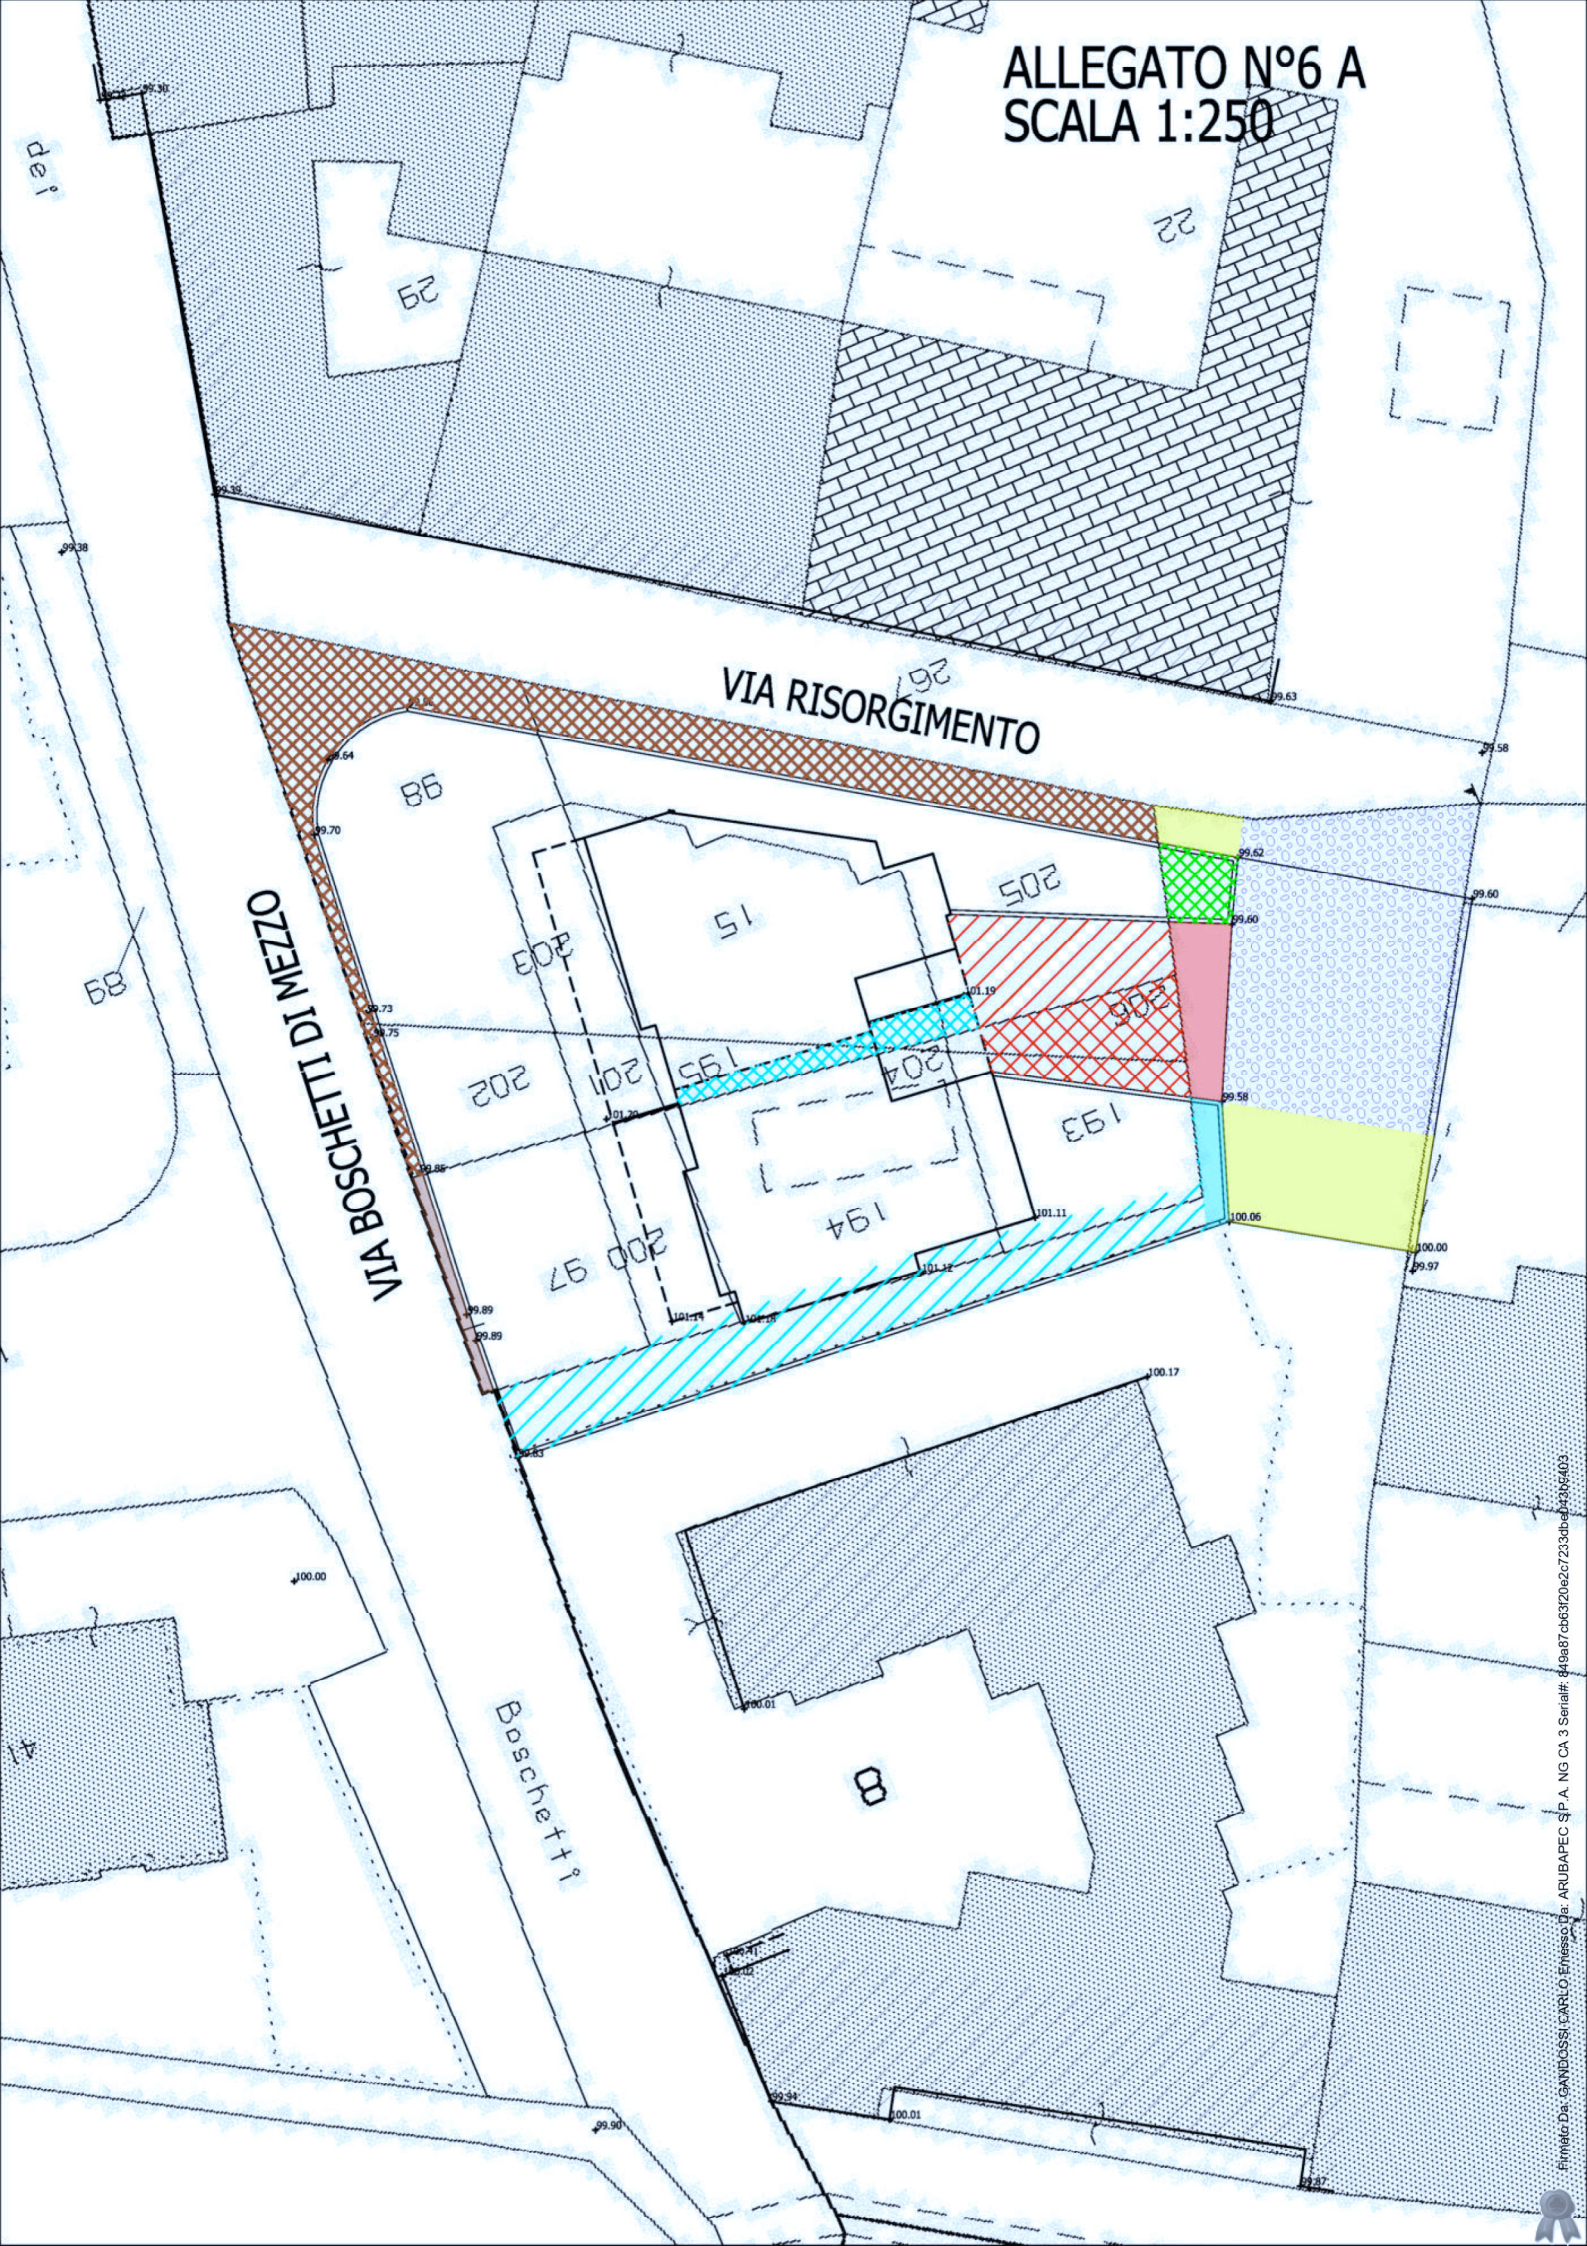

VIA BOSCHETTI DI MEZZO

VIA RISORGIMENTO

Boschetti