
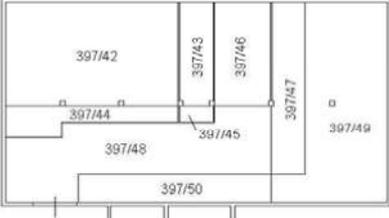


## 7. ESTRATTO MAPPA CATASTALE (riduzione)

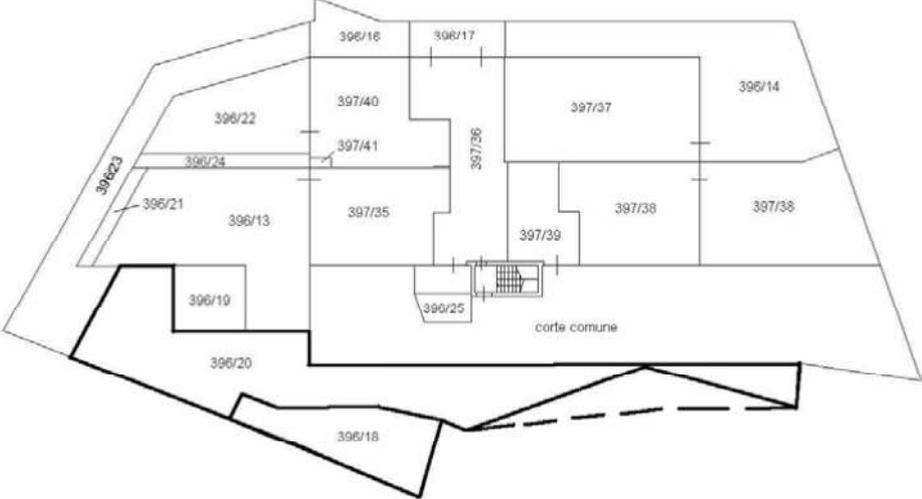

## 8. SCHEDE CATASTALI

Data: 18/07/2016 - n. T195001 - Richiedente: Telematico

<b>ELABORATO PLANIMETRICO</b> Compilato da: Galli Alessandro Iscritto all'albo: Geometri Prov. Brescia N. 4521		<b>Agenzia delle Entrate</b> <b>CATASTO FABBRICATI</b> Ufficio Provinciale di Brescia	
Comune di Corte Franca Sezione: NCT Foglio: 8 Particella: 397		Protocollo n. BS0010885 del 22/01/2016 Tipo Mappale n. del	
Dimostrazione grafica dei subalterni		Scala 1 : 500	
<p><b>PIANO INTERRATO</b></p> 			
<p><b>PIANO TERRA</b></p> 			
			
Ultima planimetria in atti			
Data: 18/07/2016 - n. T195001 - Richiedente: Telematico			
Totale schede: 1 - Formato di acquisizione: A4(210x297) - Formato stampa richiesto: A4(210x297) - Fattore di scala non utilizzabile			



Data: 27/06/2016 - n. BS0130303 - Richiedente RINALDIS GUIDO


**Agenzia delle Entrate  
CATASTO FABBRICATI  
Ufficio Provinciale di  
Brescia**

Dichiarazione protocollo n. BS0113946 del 03/06/2014	
Planimetria di u.i.u. in Comune di Corte Franca	
Via Martiri Della Liberta' civ. 6	
Identificativi Catastali:	Compilata da:
Sezione: NCT	Galli Alessandro
Foglio: 8	Iscritto all'albo:
Particella: 396	Geometri
Subalterno: 18	Prov. Brescia N. 4521

Scheda n. 1 Scala 1:200

Catasto dei Fabbricati - Situazione al 27/06/2016 - Comune di CORTE FRANCA (DOSS) - Sezione Urbana NCT Foglio: 8 Particella: 396 - Subalterno 18  
VIA MARTIRI DELLA LIBERTÀ n. 6 piano: 1;

PIANO TERRA

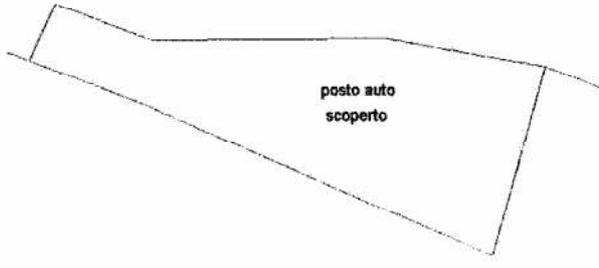

Ultima Planimetria in atti

Data: 27/06/2016 - n. BS0130303 - Richiedente RINALDIS GUIDO

Fot. schede: 1 - Formato di acqu.: A4(210x297) - Fatt. di scala: 1:1

