


8. ESTRATTO MAPPA CATASTALE (riduzione)

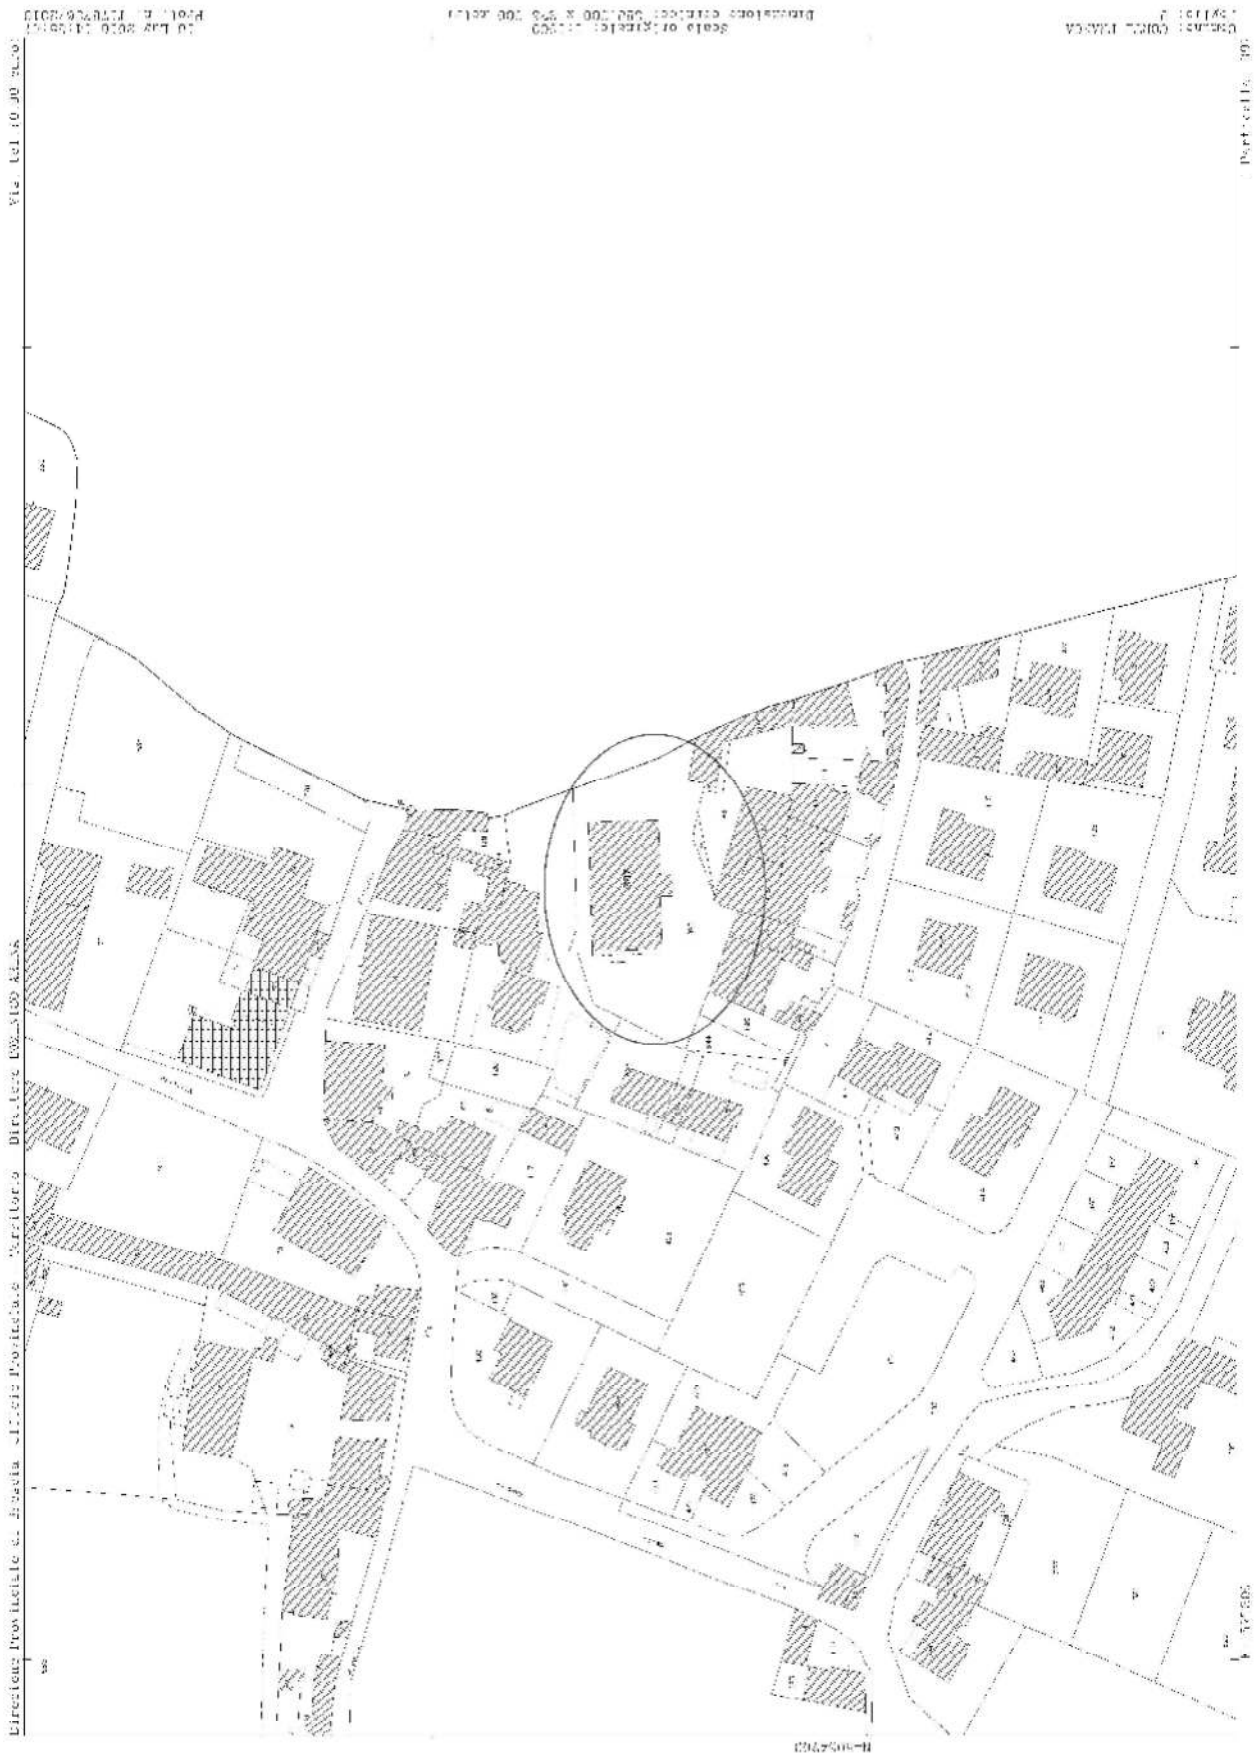

9. SCHEDE CATASTALI

Data: 18/07/2016 - n. T195001 - Richiedente: Telematico

ELABORATO PLANIMETRICO Compilato da: Galli Alessandro Iscritto all'albo: Geometri Prov. Brescia N. 4521		Agenzia delle Entrate CATASTO FABBRICATI Ufficio Provinciale di Brescia	
Comune di Corte Franca Sezione: NCT Foglio: 8 Particella: 397		Protocollo n. 1380010885 del 22/01/2016 Tipo Mappale n. del	
Dimostrazione grafica dei subalterni		Scala 1 : 500	
PIANO INTERRATO			
PIANO TERRA			
Ultima planimetria in atti			
Data: 18/07/2016 - n. T195001 - Richiedente: Telematico			
Totale schede: 1 - Formato di acquisizione: A4(210x297) - Formato stampa richiesto: A4(210x297) - Fattore di scala non utilizzabile			

Catasto dei Fabbricati - Simulazione al 18/07/2016 - Comune di CORTE FRANCA (2058) - s. Sez.Urb. NCT - Foglio: 8 - Particella: 397 - Elaborato planimetrico

Data: 18/07/2016 - n. T193261 - Richiedente: BNCTMS67C03B157A

Agenzia delle Entrate
CATASTO FABBRICATI
Ufficio Provinciale di
Brescia

Dichiarazione protocollo n. BS0010886 del 22/01/2016

Planimetria di u.i.u. in Comune di Corte Franca

Via Martiri Della Liberta'

civ. 6

Identificativi Catastali:

Sezione: NCT

Foglio: 8

Particella: 397

Subalterno: 49

Compilata da:
Galli Alessandro

Iscritto all'albo:
Geometri

Prov. Brescia


N. 4521

Scheda n. 1

Scala 1:200

Catasto dei Fabbricati - Situazione al 18/07/2016 - Comune di CORTE FRANCA (D0583) - Sez. Urb. NCT - Foglio: 8 - Particella: 397 - Subalterno: 49 - VIA MARTIRI DELLA LIBERTA' n. 6 piano: SI.

PIANO INTERRATO

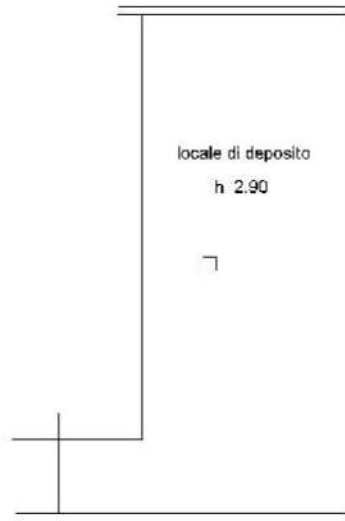

Ultima planimetria in atti

Data: 18/07/2016 - n. T193261 - Richiedente: BNCTMS67C03B157A

Totale schede: 1 - Formato di acquisizione: A4(210x297) - Formato stampa richiesto: A4(210x297)