

**Agenzia del Territorio  
CATASTO FABBRICATI  
Ufficio Provinciale di  
Brescia**

Dichiarazione protocollo n. BS0020220 del 23/01/2004

Planimetria di u.i.u. in Comune di Prevalle

Via Leonardo Da Vinci

civ. 11

Identificativi Catastali:

Sezione: GSP  
Foglio: 9  
Particella: 590  
Subalterno: 16

Compilata da:  
Scarpellini Giuseppe  
Iscritto all'albo:  
Geometri


Prov. Brescia

N. 4051

Scheda n. 1


Scala 1:200

## PIANO SECONDO

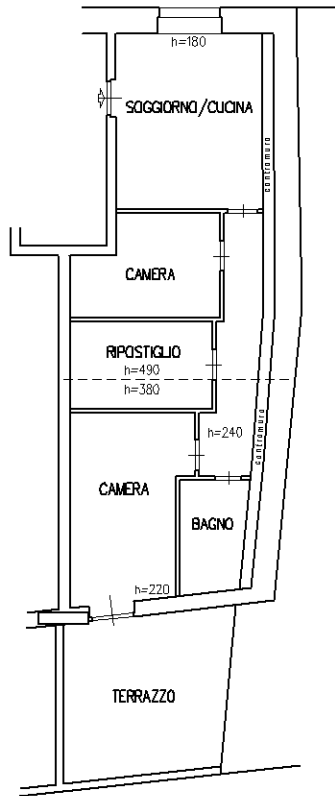

## PIANO TERRA

H=270

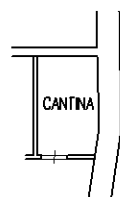

Ultima planimetria in atti



Agenzia del Territorio  
**CATASTO FABBRICATI**  
Ufficio Provinciale di  
Brescia

**ELABORATO PLANIMETRICO**

Compilato da:  
Scarpellini Giuseppe

Iscritto all'albo:  
Geometri

Prov. Brescia N. 4051

Comune di Prevalle

Sezione: GSP Foglio: 9

Particella: 590


Protocollo n. BS0020220 del 23/01/2004

Tipo Mappale n. del


Dimostrazione grafica dei subalterni

Scala 1 : 500


PIANO TERRA

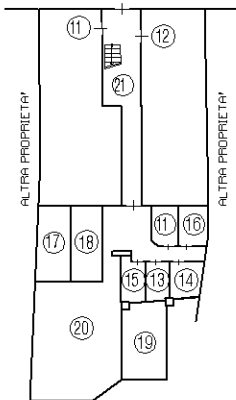

PIANO PRIMO

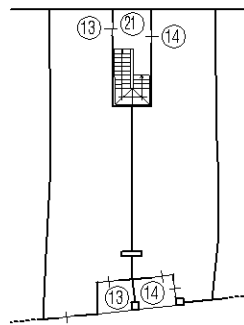

PIANO SECONDO

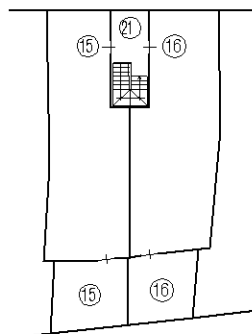

Planimetria non attuale

