

ELABORATO PLANIMETRICO

Compilato da:
Ruggeri Ivano Luigi
Iscritto all'albo:
Geometri
Prov. Brescia N. 4286

**Agenzia del Territorio
CATASTO FABBRICATI
Ufficio Provinciale di
Brescia**

Comune di Villachiara

Sezione: NCT Foglio: 8

Particella: 606

Protocollo n. BS0163974 del 17/04/2008

Tipo Mappale n. 152154 del 09/04/2008


Dimostrazione grafica dei subalterni

Scala 1 : 500



PIANO INTERRATO



PIANO TERRA

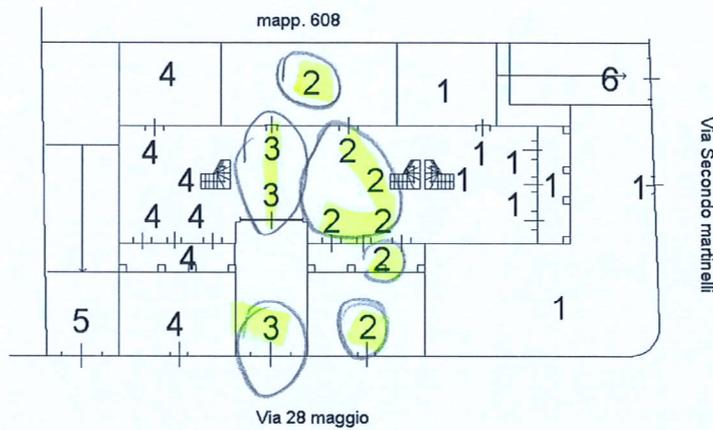

PIANO PRIMO

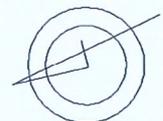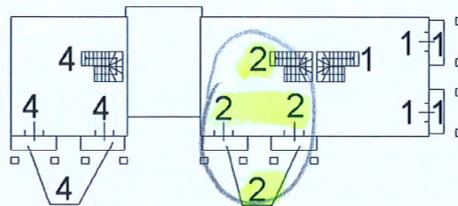

Ultima planimetria in atti

**Agenzia del Territorio
CATASTO FABBRICATI
Ufficio Provinciale di
Brescia**

Dichiarazione protocollo n° BS0163974 del 17/04/2008 Planimetria di u.i.u. in Comune di Villachiarà Via 28 Maggio civ. SN	
Identificativi Catastali: Sezione: NCT Foglio: 8 Particella: 606 Subalterno: 2	Compilata da: Ruggeri Ivano Luigi Iscritto all'albo: Geometri Prov. Brescia N. 4286

Scheda n. 1 Scala 1:200

