

## 6. Estratto Mappa catastale

COMUNE DI BRESCIA


Estratto Mappa NCT – foglio 203 mappale n. 59



## 7. Schede catastali

### SCHEDA PLANIMETRICA - NC.E.U. Foglio 203 Sez. NCT mappale 59 Sub. 1

Data presentazione: 29/02/1996 - Data: 23/10/2022 - n. T18835 - Richiedente: SLRCST65555B157H

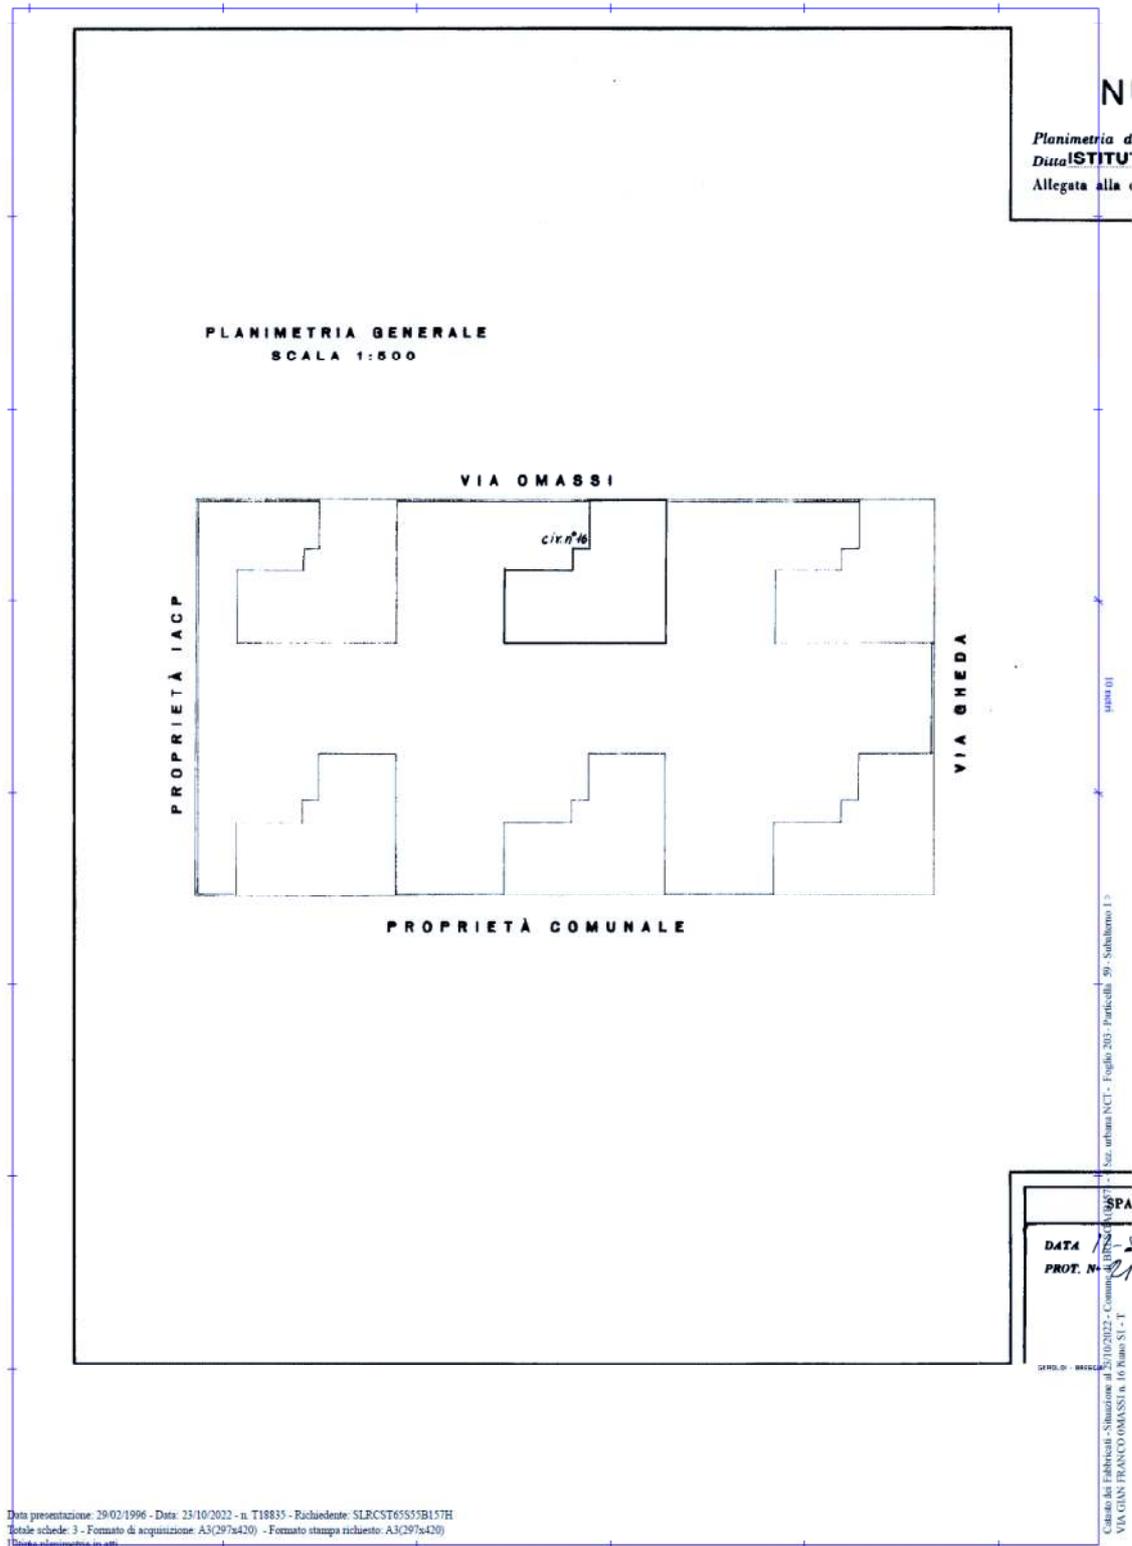

Data presentazione: 29/02/1996 - Data: 23/10/2022 - n. T18835 - Richiedente: SLRCST65555B157H  
Totale schede: 3 - Formato di acquisizione: A3(297a420) - Formato stampa richiesto: A3(297a420)  
Unità planimetrica in ott.



Data presentazione: 29/02/1996 - Data: 23/10/2022 - n. T18835 - Richiedente: SLRCST6555B157H




**MINISTERO DELLE FINANZE**  
**DIREZIONE GENERALE DEL CATASTO E DEI SERVIZI TECNICI ERARIALI**  
**NUOVO CATASTO EDILIZIO URBANO**  
(R. DECRETO-LEGGE 11 APRILE 1939, N. 432)

MOD. A (Nuovo Catasto Edilizio Urbano)

Planimetria dell'immobile situato nel Comune di **BRESCIA** Via **OMASSI**, civ. n°16  
 Di **[REDACTED]**  
 Allegata alla dichiarazione presentata all'Ufficio **TECNICO ERARIALE** di **BRESCIA**

**PIANO RIALZATO**

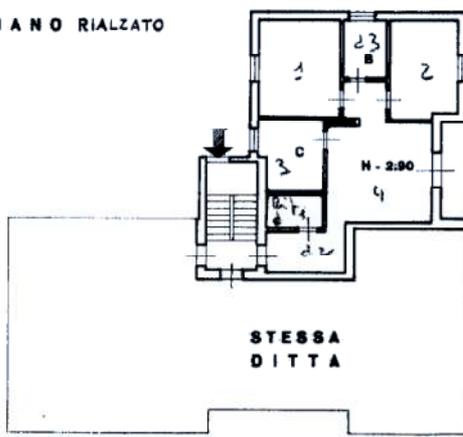

**STESSA DITTA**


Scheda n° 0198603

Sub 1

A13

V

**CANTINATO**

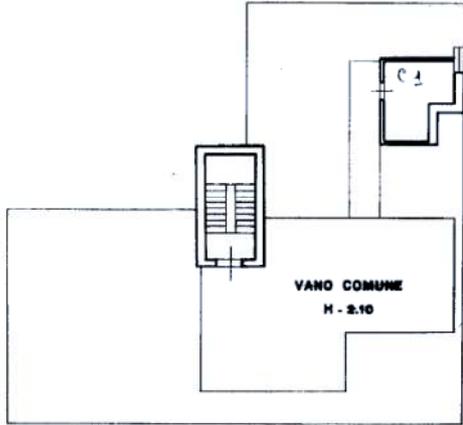

**VANO COMUNE**  
M - 2.10

*Cantina*

**ORIENTAMENTO**



**SCALA DI 1:500**

**SPAZIO RISERVATO PER LE ANNOTAZIONI D'UFFICIO**

<p>DATA <i>11-5-64</i></p> <p>PROT. N° <i>21869</i></p>	<p>Compilata dal <b>l'Architetto</b>  <b>ANGELO BOCCANERA</b></p> <p>Iscritto all'Albo de <b>gli Architetti</b>                  della Provincia di <b>BRESCIA</b></p> <p>DATA <b>29 APR. 1964</b></p> <p>Firma: _____</p>
---	--

Data presentazione: 29/02/1996 - Data: 23/10/2022 - n. T18835 - Richiedente: SLRCST6555B157H  
 Totale schede: 3 - Formato di acquisizione: A3(297x420) - Formato stampa richiesto: A3(297x420)  
 1) Disegnata in scala di riduzione

DEPOLDI - BRESCIA

Catasto del Edilizio - Situazione al 23/10/2022 - Comune di BRESCIA(B157) - Sez. urbana NCT - Foglio 203 - Particelli: 99 - Subalterno 17 - VIA GIANFRANCO OMASSI n. 16 Piano S1 - T