

MODULARIO
F. - rig. rend. - 497



MINISTERO DELLE FINANZE
DIREZIONE GENERALE DEL CATASTO E DEI SERVIZI TECNICI ERARIALI


MOD. B (Nuovo Catasto Edilizio Urbano)

NUOVO CATASTO EDILIZIO URBANO

Lire
200

(R. DECRETO-LEGGE 13 APRILE 1989, N. 652)

Planimetria dell'immobile situato nel Comune di Pisogne Via Boschetta
Ditta Beltoni Anna Maria n. 2 Pisogne il 07.05.1954
Allegata alla dichiarazione presentata all'Ufficio Tecnico Erariale di Brescia

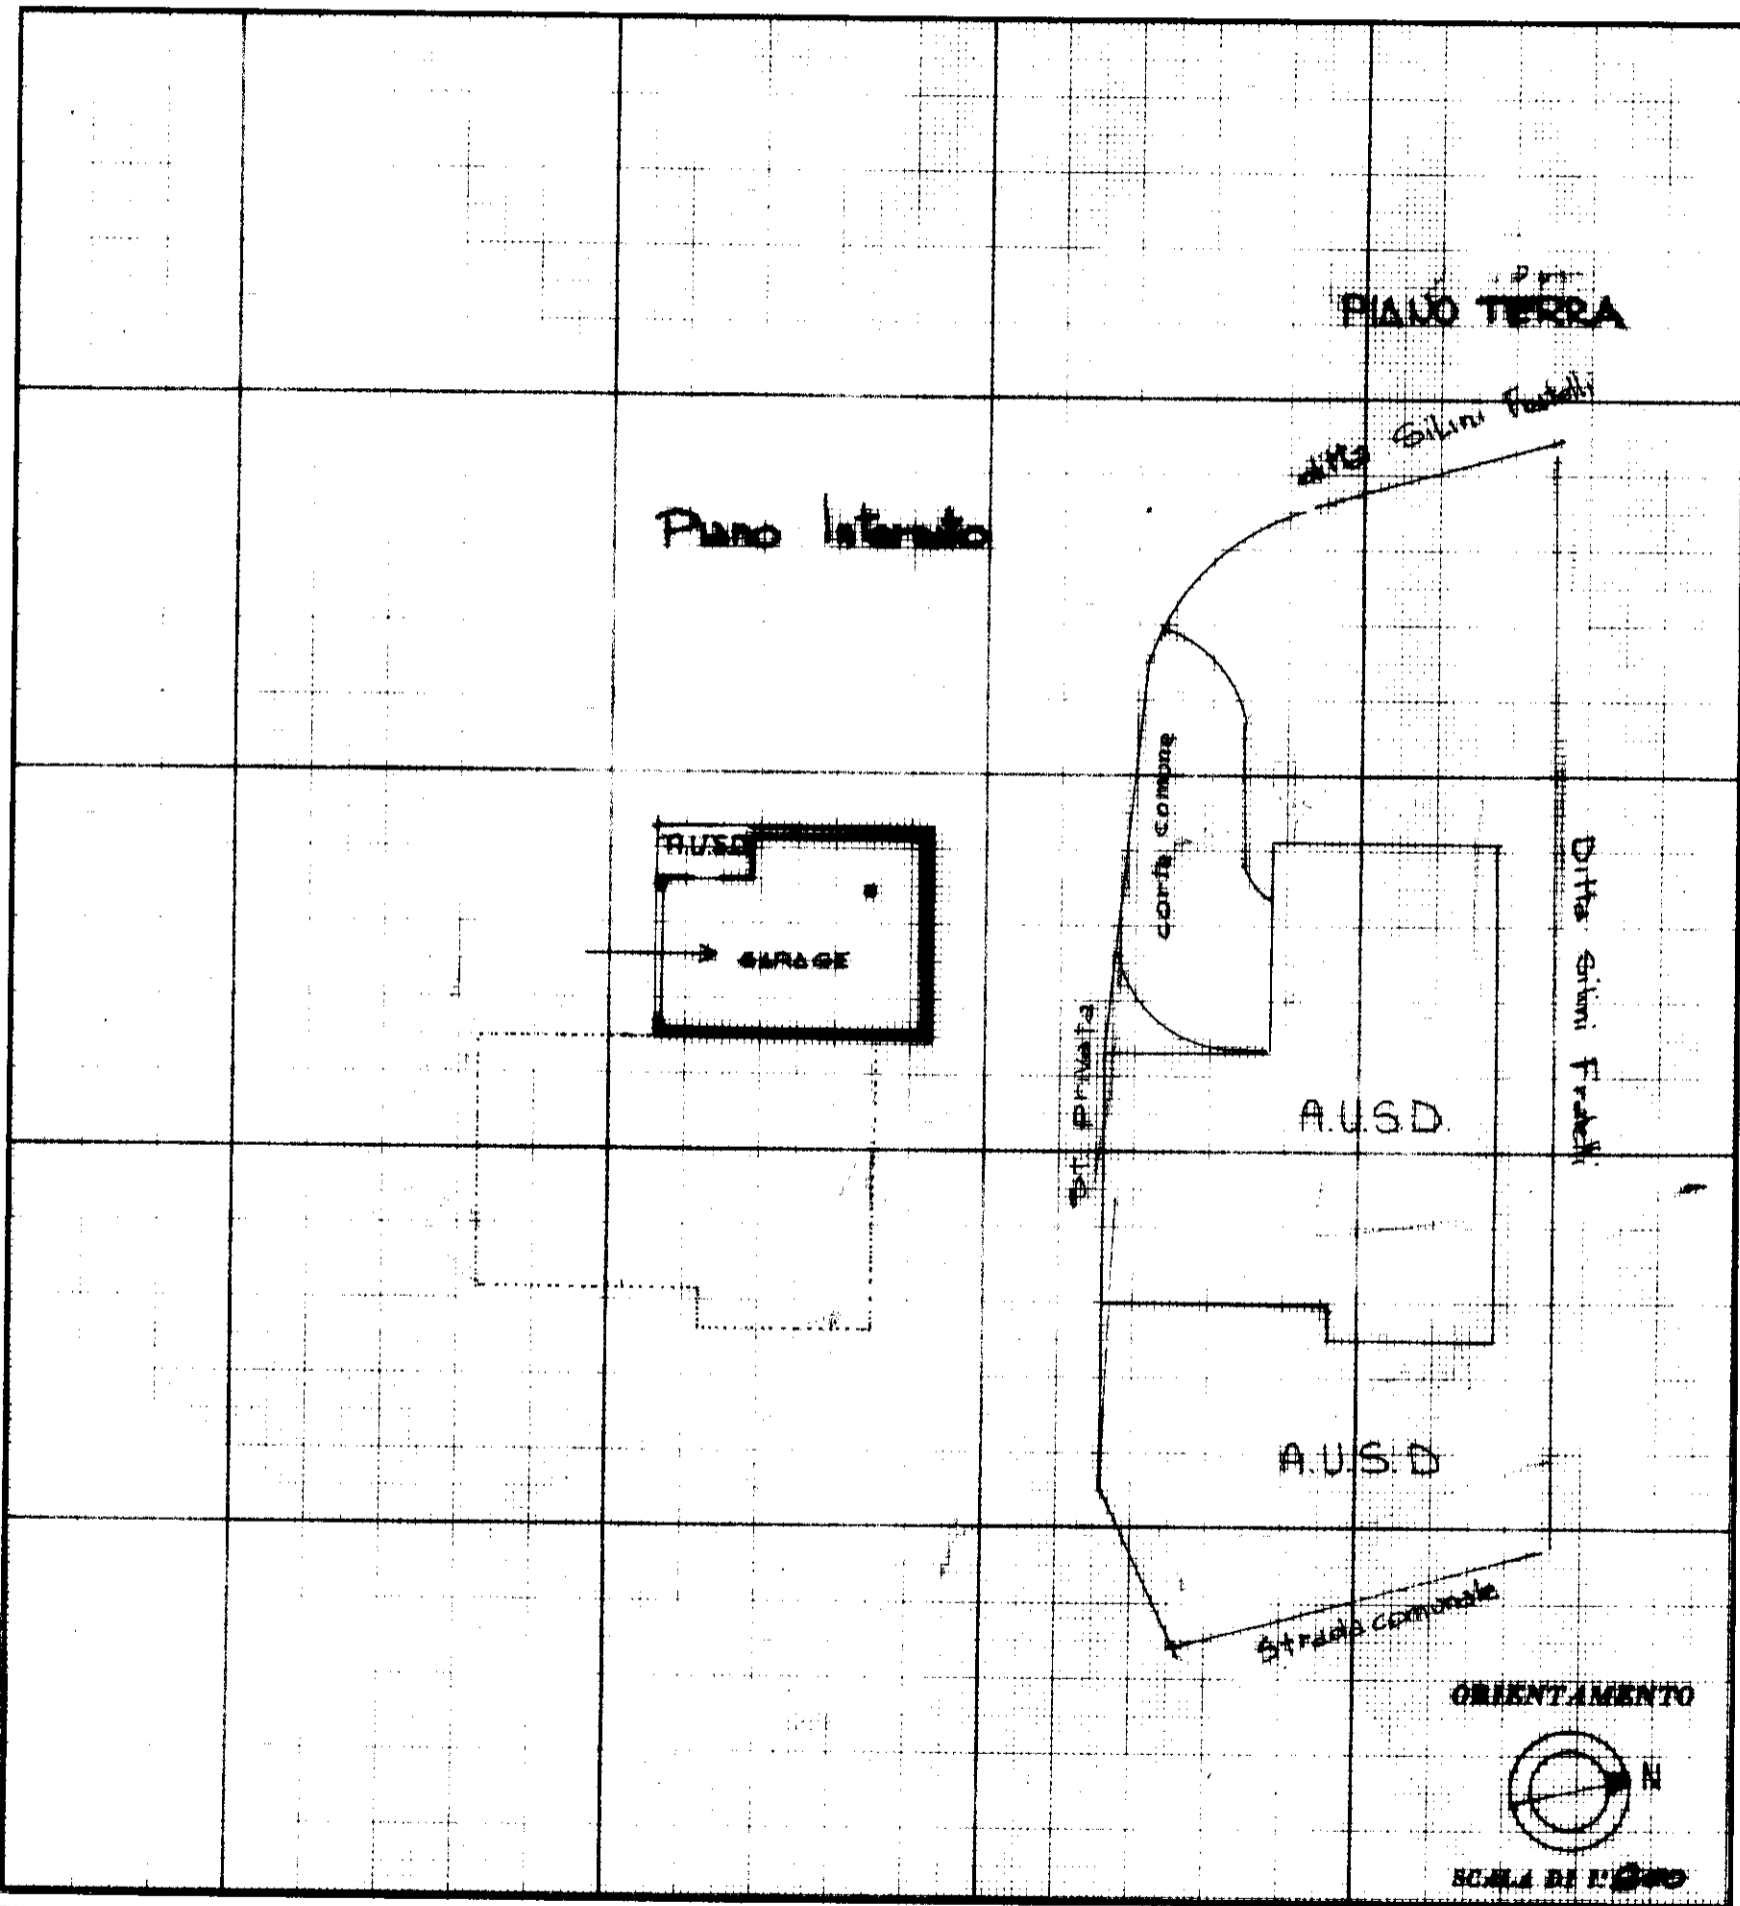

SPAZIO RISERVATO PER LE ANNOTAZIONI D'UFFICIO

DATA **19 APR. 1988**
PROT. N° **11353**

| | |
|-----------|------|
| PARTITA | 115 |
| FOGLIO | 4 |
| MAPPA | 2289 |
| SUBALFONO | 2 |

Compilata dal Geometra:
Ferruccio Guerini

Iscritto all'Albo dei Geometri
della Provincia di **Brescia**

DATA **18/05/1988**
Firma: *[Signature]*

