

N=5043600



E=1619400

1 Particella: 3

Comune: (BS) MONIGA DEL GARDA Scala originale: 1:2000  
Foglio: 1 Dimensione cornice: 534.000 x 378.000 metri Protocollo pratica T48990/2023  
4-Sel-2023 10:8:21



**ELABORATO PLANIMETRICO**

Compilato da:  
Bortolotti Adriano

Iscritto all'albo:  
Geometri

Prov. Brescia N. 1788

**Agenzia del Territorio  
CATASTO FABBRICATI  
Ufficio Provinciale di  
Brescia**

Comune di Moniga Del Garda


Protocollo n. BS0169395 del 04/05/2009

Sezione: NCT Foglio: 1 Particella: 3


Tipo Mappale n. 164964 del 29/04/2009

Dimostrazione grafica dei subalterni

Scala 1 : 500

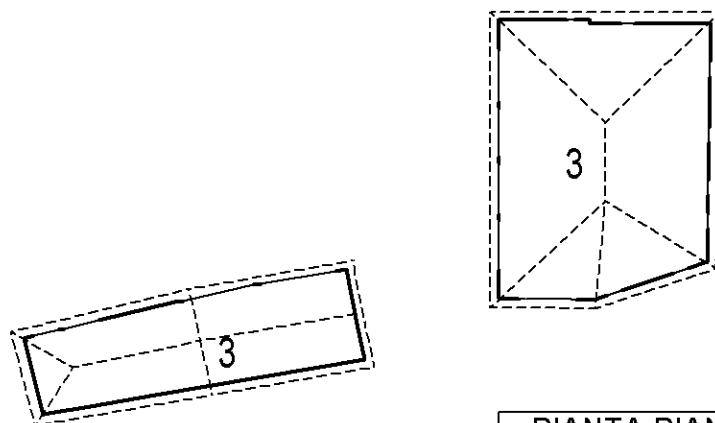

PIANTA PIANO PRIMO

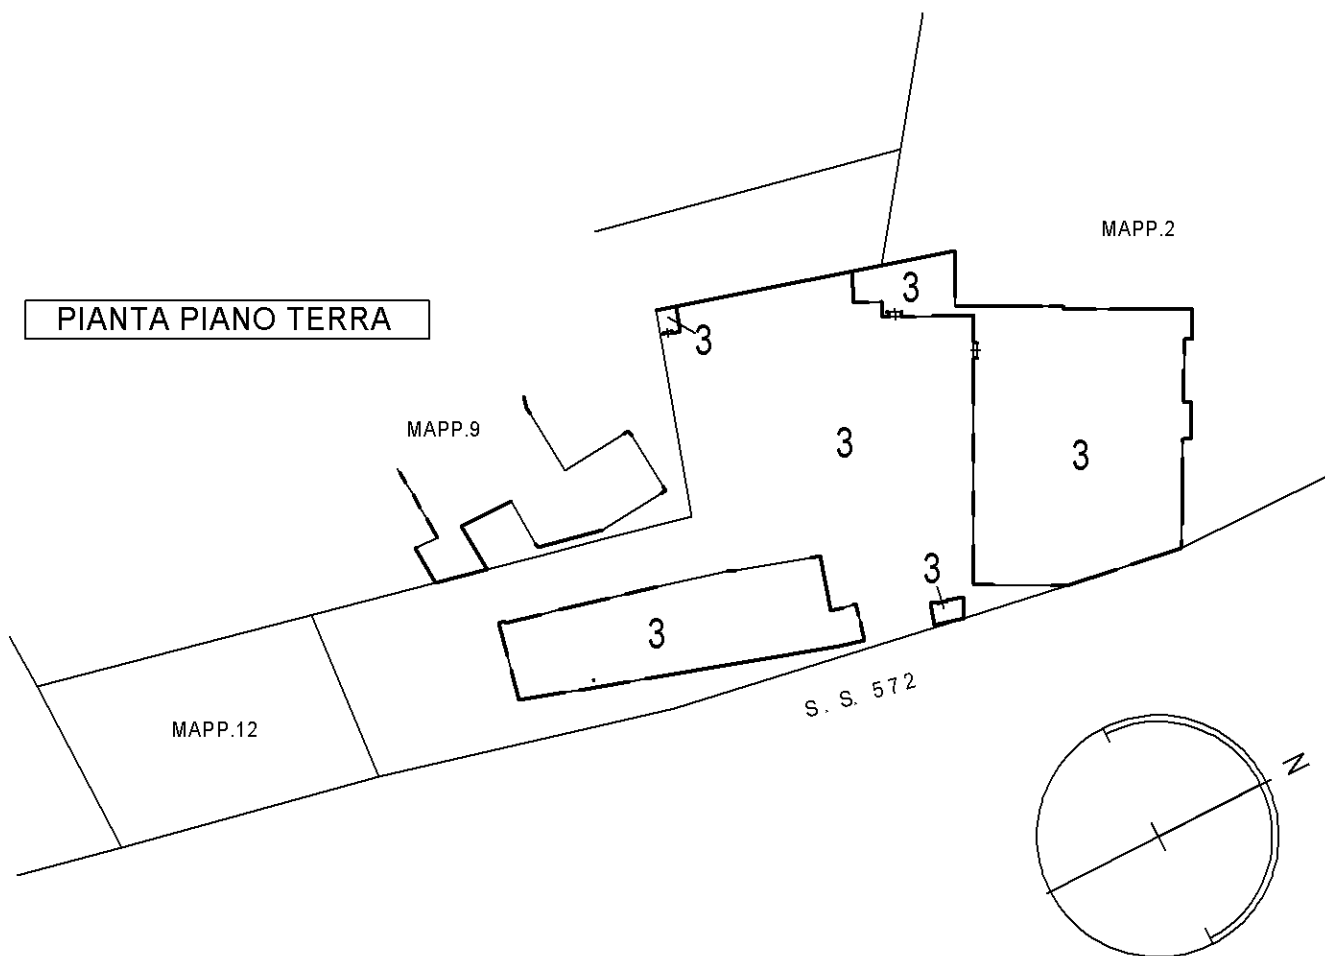

PIANTA PIANO TERRA


ORIENTAMENTO

Ultima planimetria in atti

Elaborato Planimetrico - Catasto dei Fabbricati - Situazione al 30/08/2023 - Comune di MONIGA DEL GARDA(F373) - < Sez. urbana NCT - Foglio 1 Particella 3 >  
Firmato Da: ZANETTI OTTAVIA Emesso Da: INFOCAMERE QUALIFIED ELECTRONIC SIGNATURE CA Serial#: 167742





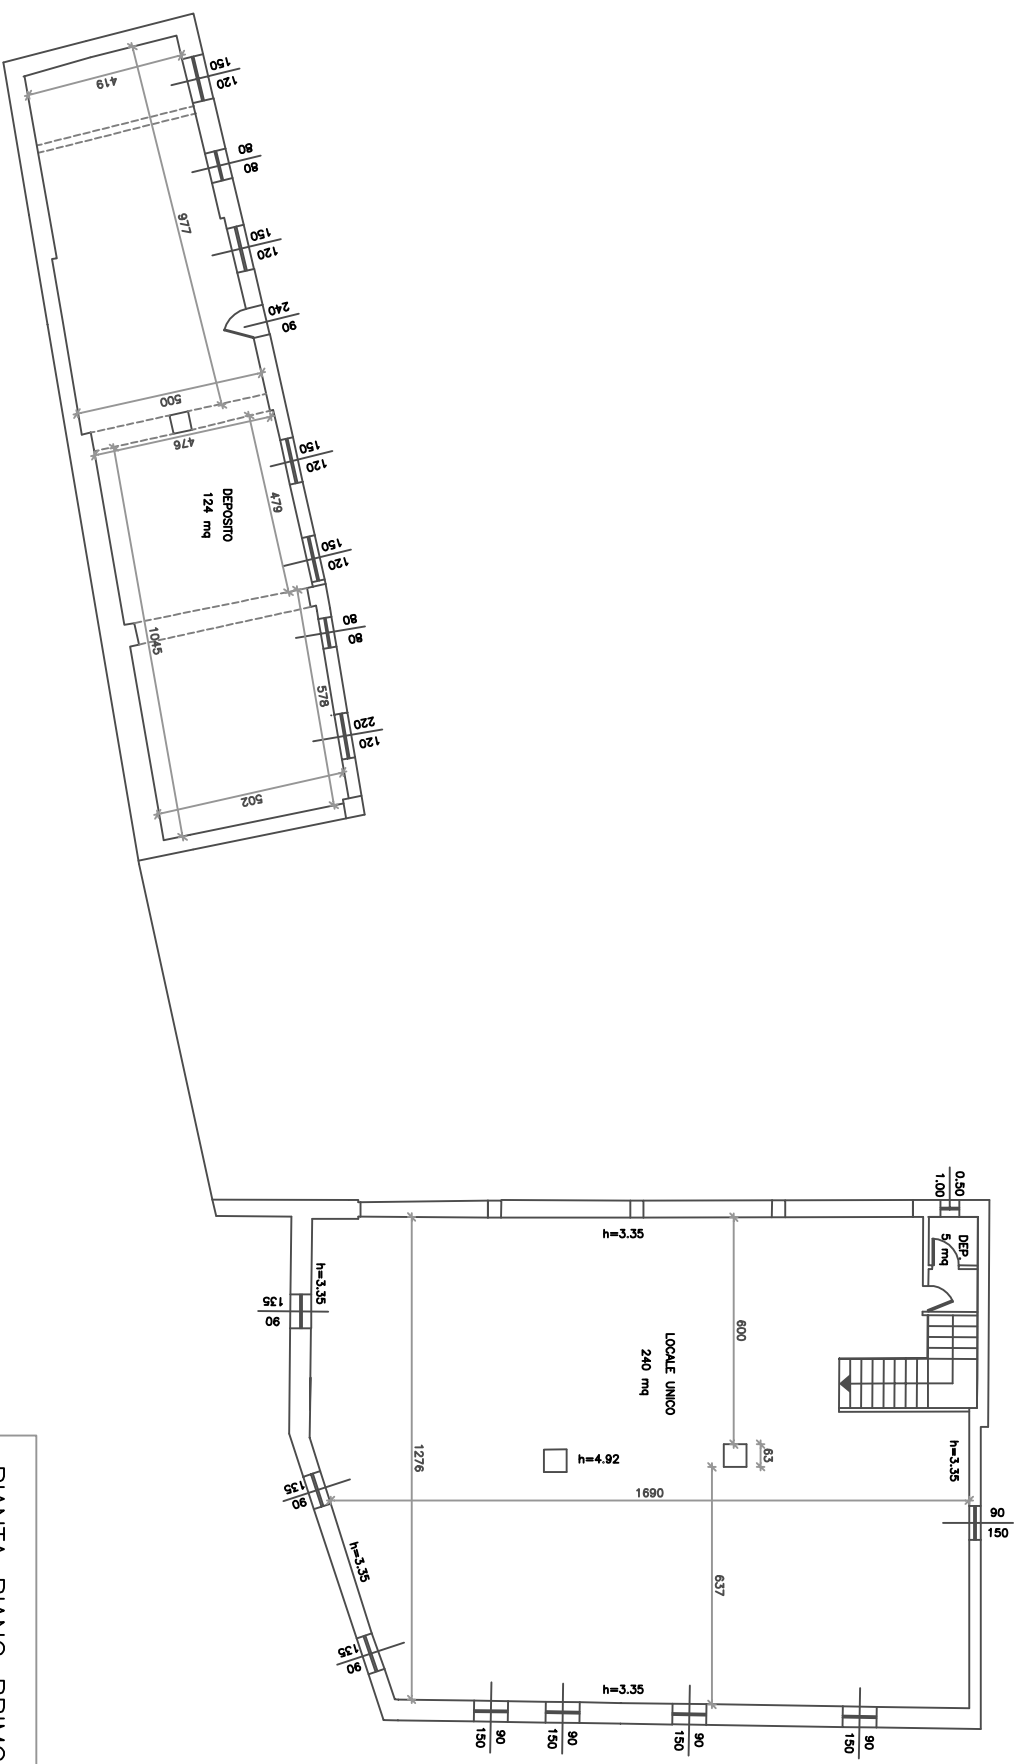

PIANTA PIANO PRIMO

ES IMM 227.2023  
GEOM. OTTAVIA ZANETTI  
RILEVO scda 1: 200

TAV.  
2