

Direzione Provinciale di Brescia Ufficio Provinciale - Territorio - Direttore ALFONSO LUCARELLI

Firma

Firmato Da: FERITI LORENZO Emesso Da: ARUBAPEC S.P.A. NG CA 3 Serial#: 3135fae444f63d49b1483c996765abc

Via tel. (0 90 euro)

E=1611600


I Particella 80



ELABORATO PLANIMETRICO	
Compilato da:	
Iscritto all'albo: Geometri	
Prov. Brescia	N. 5666

Agenzia del Territorio  
**CATASTO FABBRICATI**  
 Ufficio Provinciale di  
**Brescia**

Comune di Vione		Protocollo n. BS0112034 del 23/04/2012	
Sezione: NCT	Foglio: 25	Particella: 80	Tipo Mappale n. del
Dimostrazione grafica dei subalterni			Scala 1 : 200

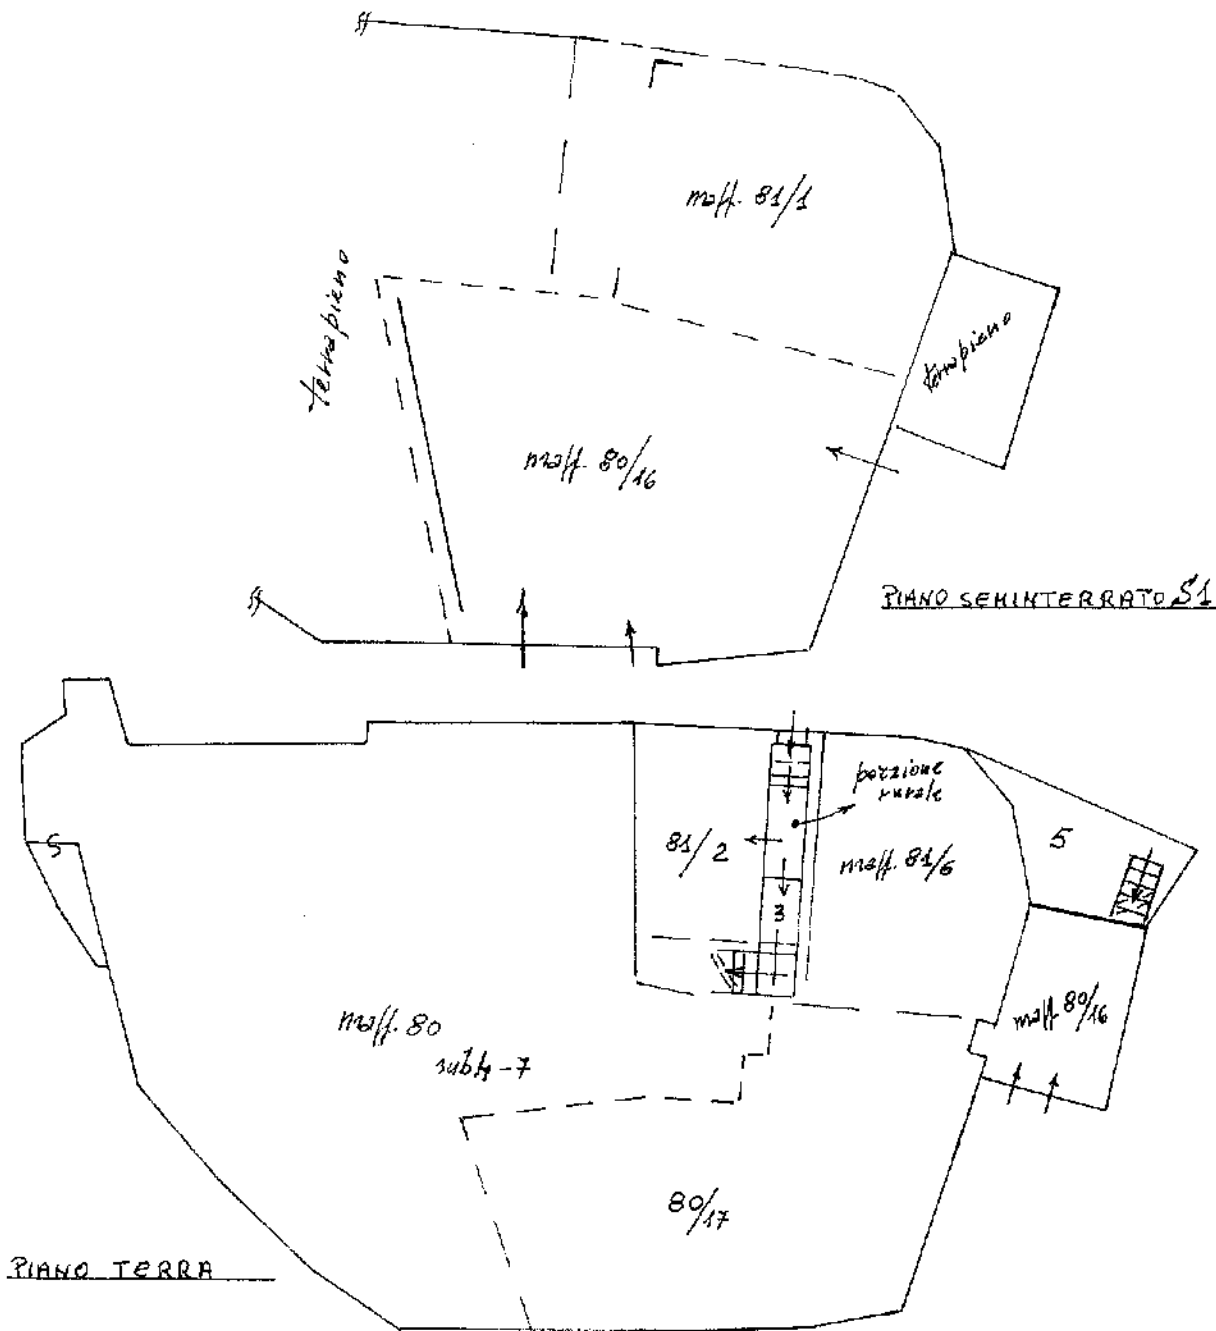



Ultima planimetria in atti



Agenzia del Territorio  
**CATASTO FABBRICATI**  
Ufficio Provinciale di  
**Brescia**

ELABORATO PLANIMETRICO	
Compilato da:	
Iscritto all'albo: Geometri	
Prov. Brescia	N. 5666

Comune di Vione		Protocollo n. BS0112034 del 23/04/2012	
Sezione: NCT	Foglio: 25	Particella: 80	Tipo Mappale n. del
Dimostrazione grafica dei subalterni			Scala 1 : 200

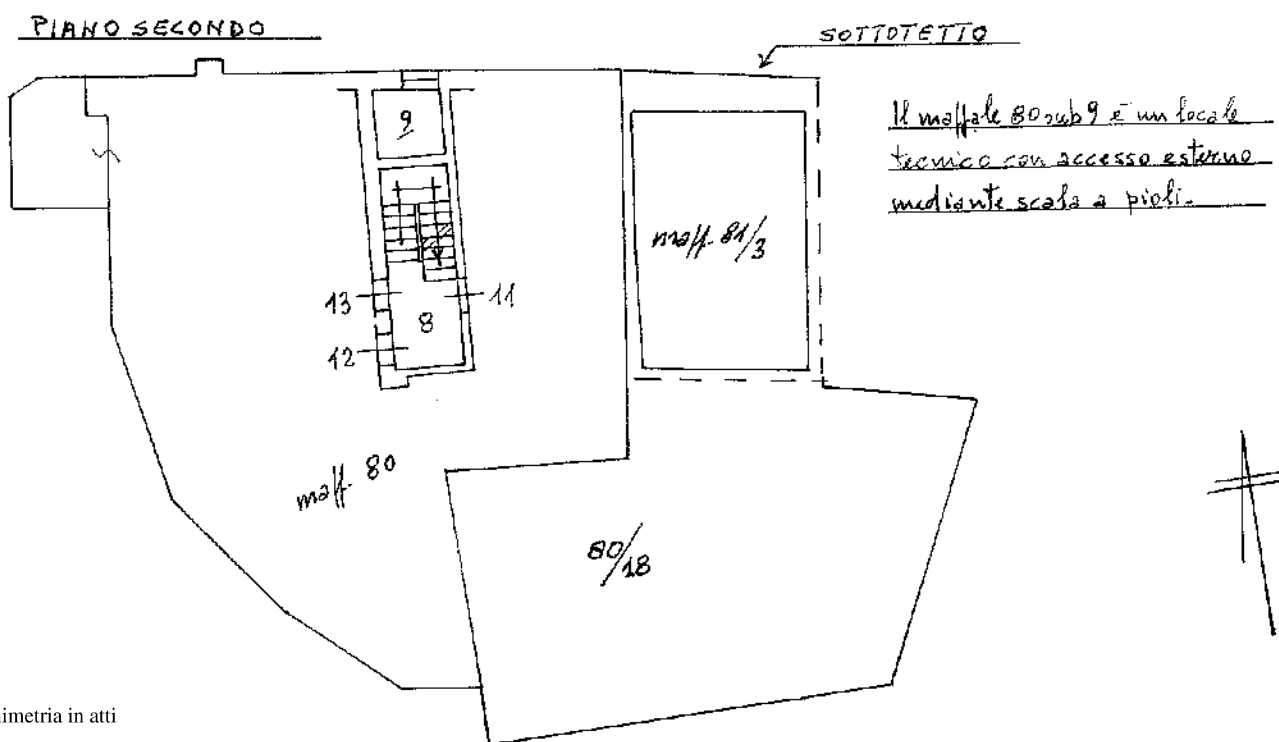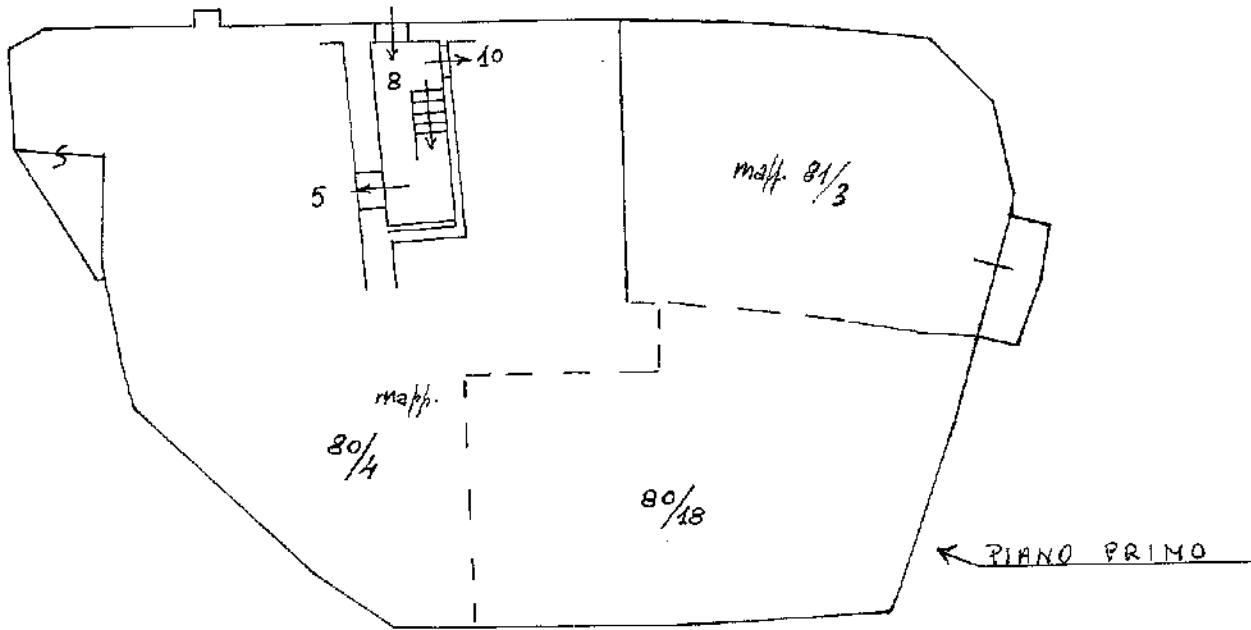


Ultima planimetria in atti



**Agenzia del Territorio**  
**CATASTO FABBRICATI**  
**Ufficio Provinciale di**  
**Brescia**

ELABORATO PLANIMETRICO	
Compilato da:	
Iscritto all'albo: Geometri	
Prov. Brescia	N. 5666

Comune di Vione	Protocollo n. BS0112034 del 23/04/2012
Sezione: NCT Foglio: 25 Particella: 80	Tipo Mappale n. del
Dimostrazione grafica dei subalterni	Scala 1 : 200

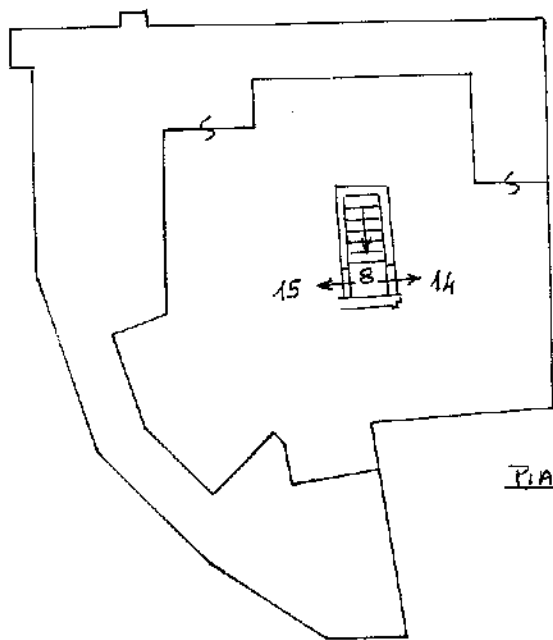

PIANO TERZO (sottotetto)



Ultima planimetria in atti

