


ALLEGATO 4

DOCUMENTAZIONE CATASTALE

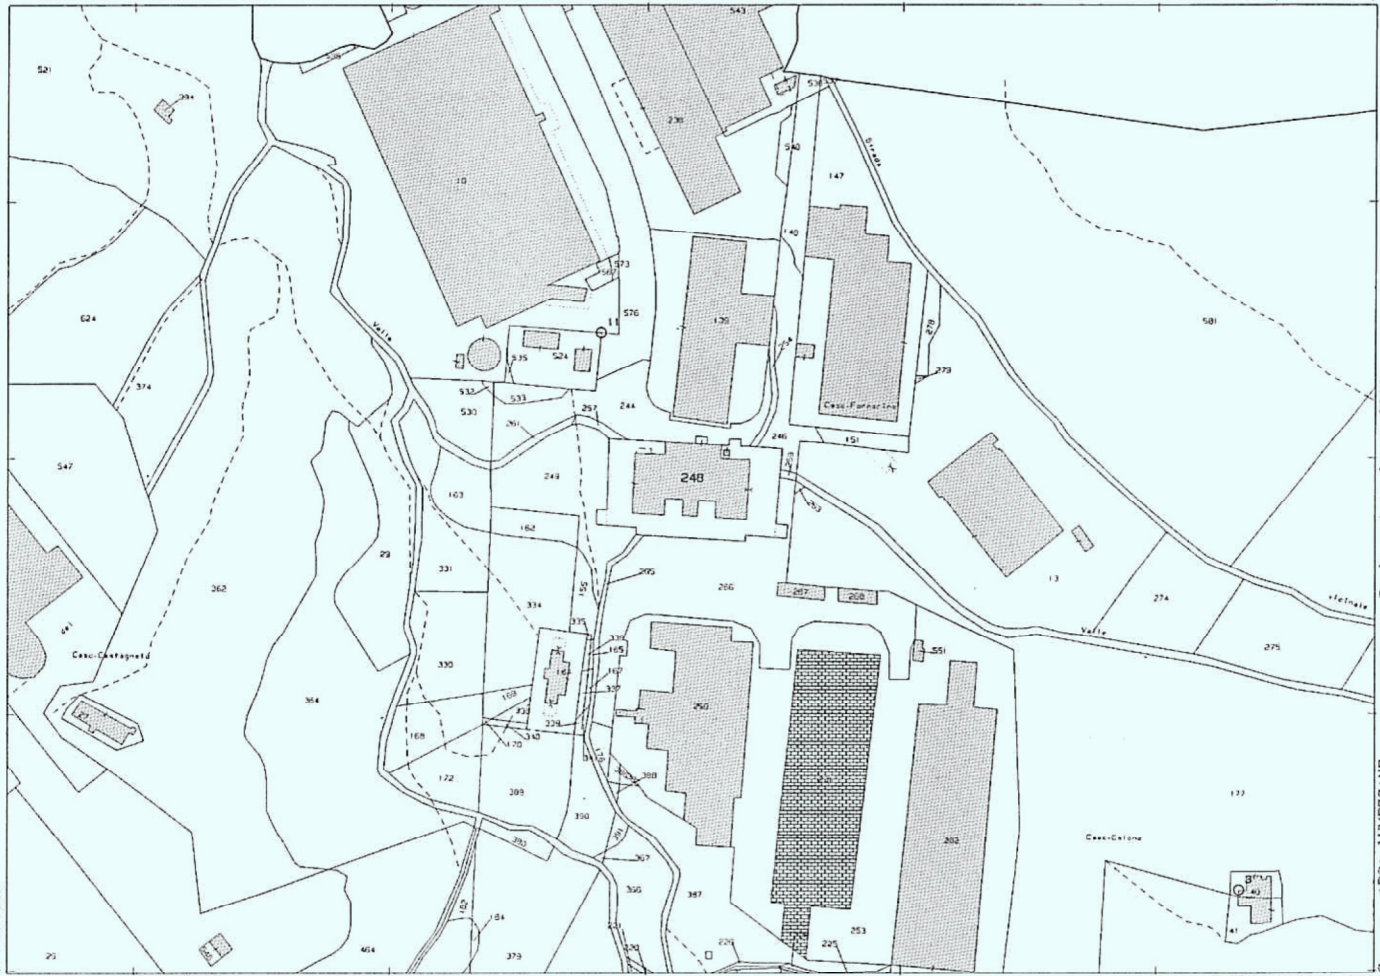

N=5054500

E=1599000

1 Particella: 248

Comune: (BS) LUMEZZANE
Foglio: 47
Scala originale: 1:2000
Dimensione cornice: 534,000 x 378,000 metri
9-Mag-2023 17:27:35
pratica T332261/2023

Agenzia del Territorio
CATASTO FABBRICATI
Ufficio provinciale di Brescia

ELABORATO PLANIMETRICO
Comune di Lumezzane


Compilato da: Trombini Magda
Sezione: NCT

Iscritto all'albo: Geometri
Particella: 248


Prov. Brescia
N. 4248
P/B/S/98/240 n. 11/04/2011 del
del
Tipo Mappale n.
Scala 1 : 500

Dimostrazione grafica dei subalterni


PIANO SECONDO INTERRATO

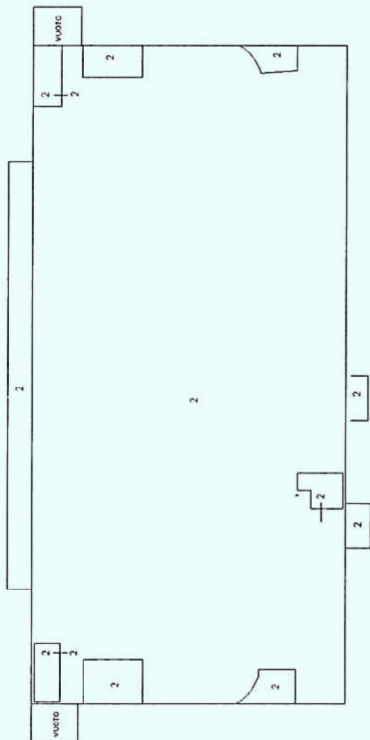


PIANO TERRA

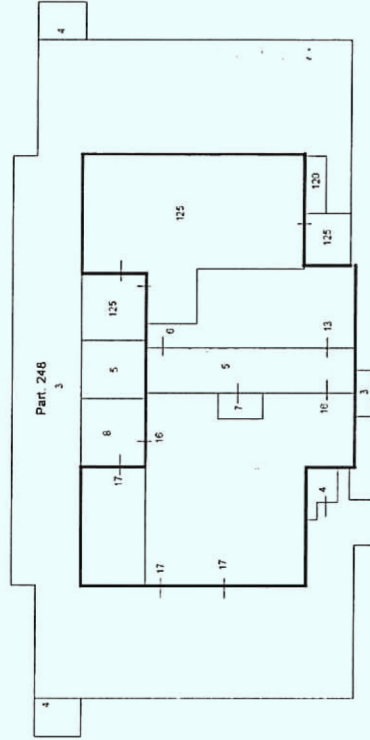

PIANO TERZO INTERRATO

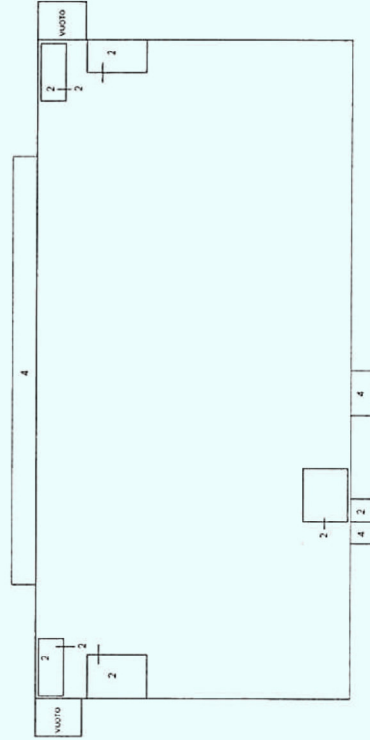

PIANO PRIMO INTERRATO

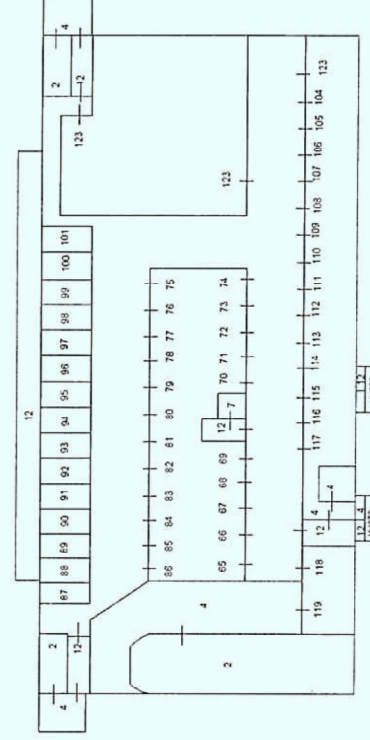

ELABORATO PLANIMETRICO	Compilato da: Trombini Magda	Iscritto all'albo: Geometri	Pror. Brescia	N. 4248
Comune di Lumezzane	Sezione: NCT	Foglio: 47	Particella: 248	11/04/2011 del
Dimostrazione grafica dei subalterni			Tipo Mappale n.	Scala 1 : 500


Agenzia del Territorio
CATASTO FABBRICATI
Ufficio Provinciale di Brescia

Ultima planimetria in atti


Data: 06/04/2023 - n. T379986 - Richiedente: Telematico

Totale schede: 2 - Formato di acquisizione: A3(297x420) - Formato stampa richiesto: A4(210x297) - Fattore di scala non utilizzabile


PIANO PRIMO

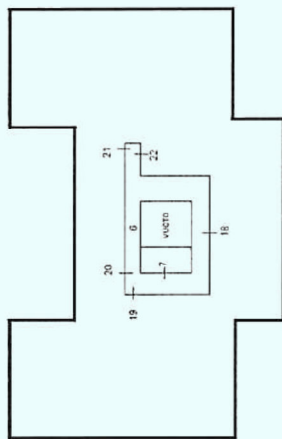


PIANO SECONDO

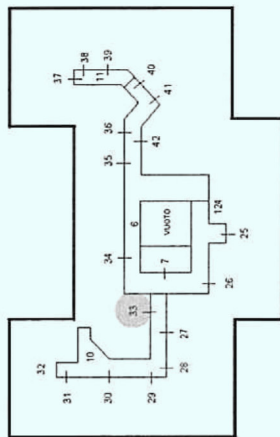


PIANO TERZO

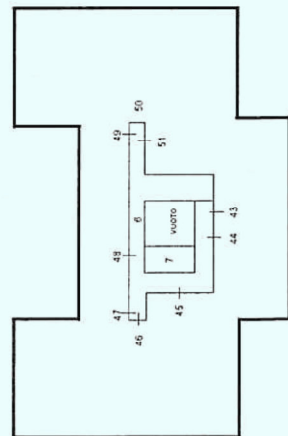

PIANO QUARTO

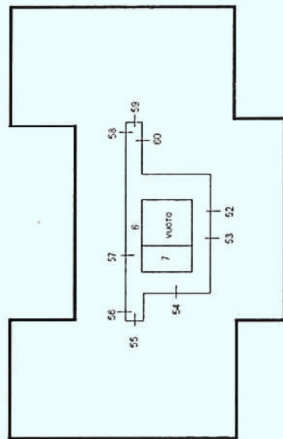

PIANO QUINTO

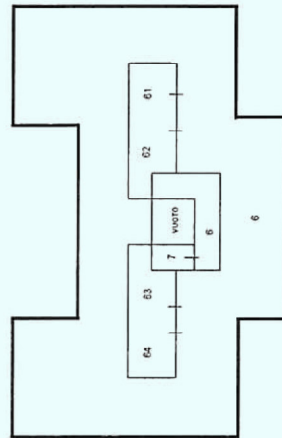

ACCERTAMENTO DELLA PROPRIETÀ IMMOBILIARE URBANA ELENCO DEI SUBALTERNI ASSEGNATI

Comune LUMEZZANE	Sezione NCT	Foglio 47	Particella 248	Tipo mappale	del:
---------------------	----------------	--------------	-------------------	--------------	------

Sub	UBICAZIONE via/piazza	n.civ	Piani	Scala	Int	DESCRIZIONE
1						SOPPRESSO
2	via ruca		S1 - S2 - S3			UNITA' IN CORSO DI COSTRUZIONE
3	via ruca		T			AREA URBANA DI MQ. 1147 E MQ. 9
4	via ruca		S3 - S1-T			SCALA CON ASCENSORE, RAMPA, PASSAGGIO, CAVEDIO E PIANEROTTOLO COMUNI AI SUB. 2 E AI SUB. DAL 65 AL 101, DAL 104 AL 119 E AL SUB. 123
5	via ruca		T			PORTICO COMUNE AL SUB 13 , AI SUB. DAL 16 AL 22 , AI SUB. DAL 25 AL 64 E AI SUB. 124 E 125
6	via ruca		T-1 - 2-3 - 4-5			VANO SCALA. ATRIO E TERRAZZA COMUNI AI SUB. DAL. 18 AL 22 , DAL 25 AL 64 E AL SUB. 124
7	via ruca		S1-5			ASCENSORI E SALA MACCHINE COMUNI AI SUB. DAL 18 AL 22, DAL 25 AL 101, DAL 104 AL 119 E AI SUB. 123-124
8	via ruca		T			CORTE COMUNE AI SUB. 16-17
9						SOPPRESSO
10	via ruca		2			ATRIO COMUNE AI SUB. DAL 27 AL 33
11	via ruca		2			ATRIO COMUNE AI SUB. 37-38-39
12	via ruca		S1			ATRII, SCALE , CAVEDI E PASSAGGIO COMUNI AI SUB. DAL 65 AL 101, DAL 104 AL 119 E AL SUB. 123
13	via ruca		T			NEGOZIO
14						SOPPRESSO
15						SOPPRESSO
16	via ruca		T			NEGOZIO
17	via ruca		T			NEGOZIO
18	via ruca		1			UFFICIO
19	via ruca		1			UFFICIO
20	via ruca		1			UFFICIO
21	via ruca		1			UFFICIO
22	via ruca		1			UFFICIO
23						SOPPRESSO
24						SOPPRESSO
25	via ruca		2			ABITAZIONE
26	via ruca		2			ABITAZIONE
27	via ruca		2			ABITAZIONE

28	via ruca		2			ABITAZIONE
29	via ruca		2			ABITAZIONE
30	via ruca		2			ABITAZIONE
31	via ruca		2			ABITAZIONE
32	via ruca		2			ABITAZIONE
33	via ruca		2			ABITAZIONE
34	via ruca		2			ABITAZIONE
35	via ruca		2			ABITAZIONE
36	via ruca		2			ABITAZIONE
37	via ruca		2			ABITAZIONE
38	via ruca		2			ABITAZIONE
39	via ruca		2			ABITAZIONE
40	via ruca		2			ABITAZIONE
41	via ruca		2			ABITAZIONE
42	via ruca		2			ABITAZIONE
43	via ruca		3			ABITAZIONE
44	via ruca		3			ABITAZIONE
45	via ruca		3			ABITAZIONE
46	via ruca		3			ABITAZIONE
47	via ruca		3			ABITAZIONE
48	via ruca		3			ABITAZIONE
49	via ruca		3			ABITAZIONE
50	via ruca		3			ABITAZIONE
51	via ruca		3			ABITAZIONE
52	via ruca		4			ABITAZIONE
53	via ruca		4			ABITAZIONE
54	via ruca		4			ABITAZIONE
55	via ruca		4			ABITAZIONE
56	via ruca		4			ABITAZIONE
57	via ruca		4			ABITAZIONE
58	via ruca		4			ABITAZIONE
59	via ruca		4			ABITAZIONE
60	via ruca		4			ABITAZIONE
61	via ruca		5			SOLAIO
62	via ruca		5			SOLAIO
63	via ruca		5			SOLAIO
64	via ruca		5			SOLAIO
65	via ruca		S1			GARAGE
66	via ruca		S1			GARAGE
67	via ruca		S1			GARAGE
68	via ruca		S1			GARAGE
69	via ruca		S1			GARAGE
70	via ruca		S1			GARAGE
71	via ruca		S1			GARAGE

Direzione Provinciale di Brescia
 Ufficio Provinciale - Territorio
 Servizi Catastali

72	via ruca		S1			GARAGE
73	via ruca		S1			GARAGE
74	via ruca		S1			GARAGE
75	via ruca		S1			GARAGE
76	via ruca		S1			GARAGE
77	via ruca		S1			GARAGE
78	via ruca		S1			GARAGE
79	via ruca		S1			GARAGE
80	via ruca		S1			GARAGE
81	via ruca		S1			GARAGE
82	via ruca		S1			GARAGE
83	via ruca		S1			GARAGE
84	via ruca		S1			GARAGE
85	via ruca		S1			GARAGE
86	via ruca		S1			GARAGE
87	via ruca		S1			POSTO AUTO
88	via ruca		S1			POSTO AUTO
89	via ruca		S1			POSTO AUTO
90	via ruca		S1			POSTO AUTO
91	via ruca		S1			POSTO AUTO
92	via ruca		S1			POSTO AUTO
93	via ruca		S1			POSTO AUTO
94	via ruca		S1			POSTO AUTO
95	via ruca		S1			POSTO AUTO
96	via ruca		S1			POSTO AUTO
97	via ruca		S1			POSTO AUTO
98	via ruca		S1			POSTO AUTO
99	via ruca		S1			POSTO AUTO
100	via ruca		S1			POSTO AUTO
101	via ruca		S1			POSTO AUTO
102						SOPPRESO
103						SOPPRESO
104	via ruca		S1			GARAGE
105	via ruca		S1			GARAGE
106	via ruca		S1			GARAGE
107	via ruca		S1			GARAGE
108	via ruca		S1			GARAGE
109	via ruca		S1			GARAGE
110	via ruca		S1			GARAGE
111	via ruca		S1			GARAGE
112	via ruca		S1			GARAGE
113	via ruca		S1			GARAGE
114	via ruca		S1			GARAGE
115	via ruca		S1			GARAGE

116	via ruca		S1			GARAGE
117	via ruca		S1			GARAGE
118	via ruca		S1			GARAGE
119	via ruca		S1			GARAGE
120	via ruca		T			AREA URBANA DI MQ. 10
121						SOPPRESSO
122						SOPPRESSO
123	via ruca		S1			LABORATORIO
124	via ruca		2			ABITAZIONE
125	via ruca	302	T			NEGOZIO


Visura telematica

MOD. AN (CEU)
LIRE
800
CIV

MINISTERO DELLE FINANZE
DIPARTIMENTO DEL TERRITORIO
CATASTO EDILIZIO URBANO (RD 13-4-1939, n. 652)
Planimetria di u.i.u. in Comune di **LUMEZZANE** via **RUCCA**

MODULARIO
F. fig. rend. 446

PIANO SECONDO

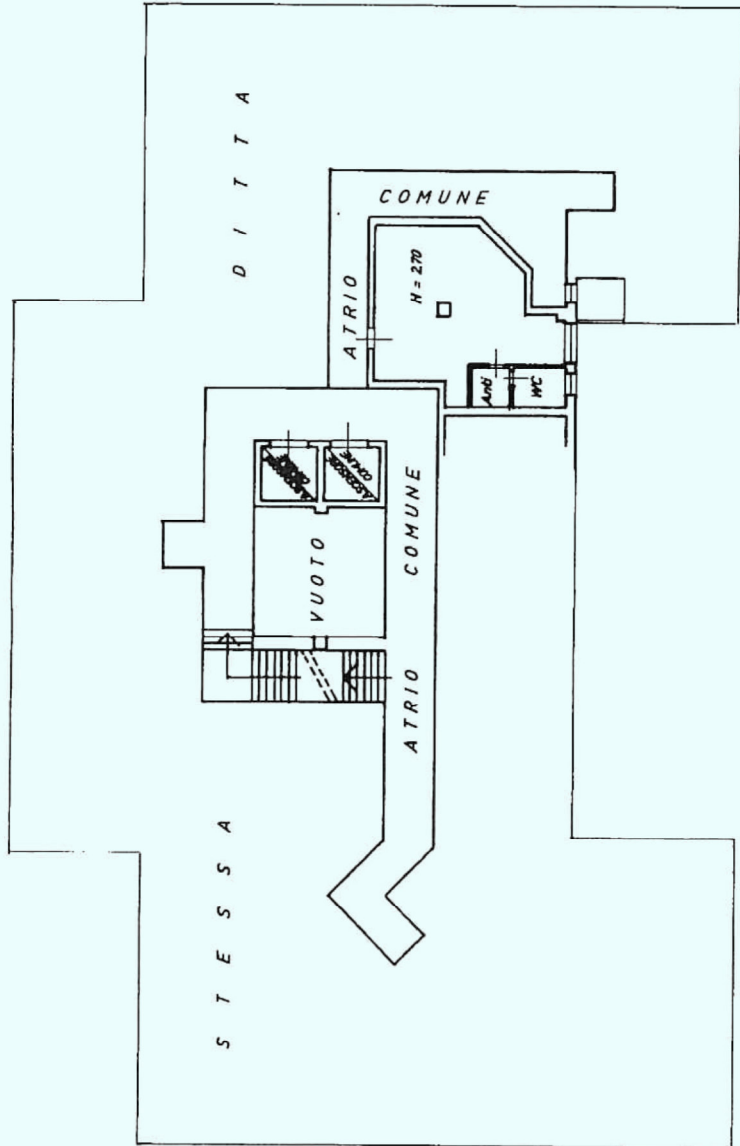


ORIENTAMENTO



SCALA DI 1:200

RISERVATO ALL'UFFICIO

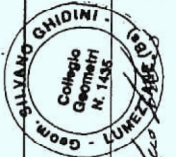

Compilata dal **GEOMETRA**
GHIDINI SILVANO (nome e nome)
Collegio Geometri N. 1435
Iscritto all'albo dei **GEOMETRI** n. **1435**
della provincia di **BRESCIA**
data **Aprile '96** Firma

Dichiarazione di N.C.
Denuncia di variazione

Identificativi catastali
F. N.C. / Spazio 33
n. **248** sub. **33**


MOD. AN (CEU)
LINEE
800

MINISTERO DELLE FINANZE
DIPARTIMENTO DEL TERRITORIO
CATASTO EDILIZIO URBANO (RDL 13-4-1939, n. 652)

MODULARIO
F. 19, 1902, 406

Planimetria di u.i.u. in Comune di LUMEZZANE via RUGGA civ.

PIANO 1° INTERRATO

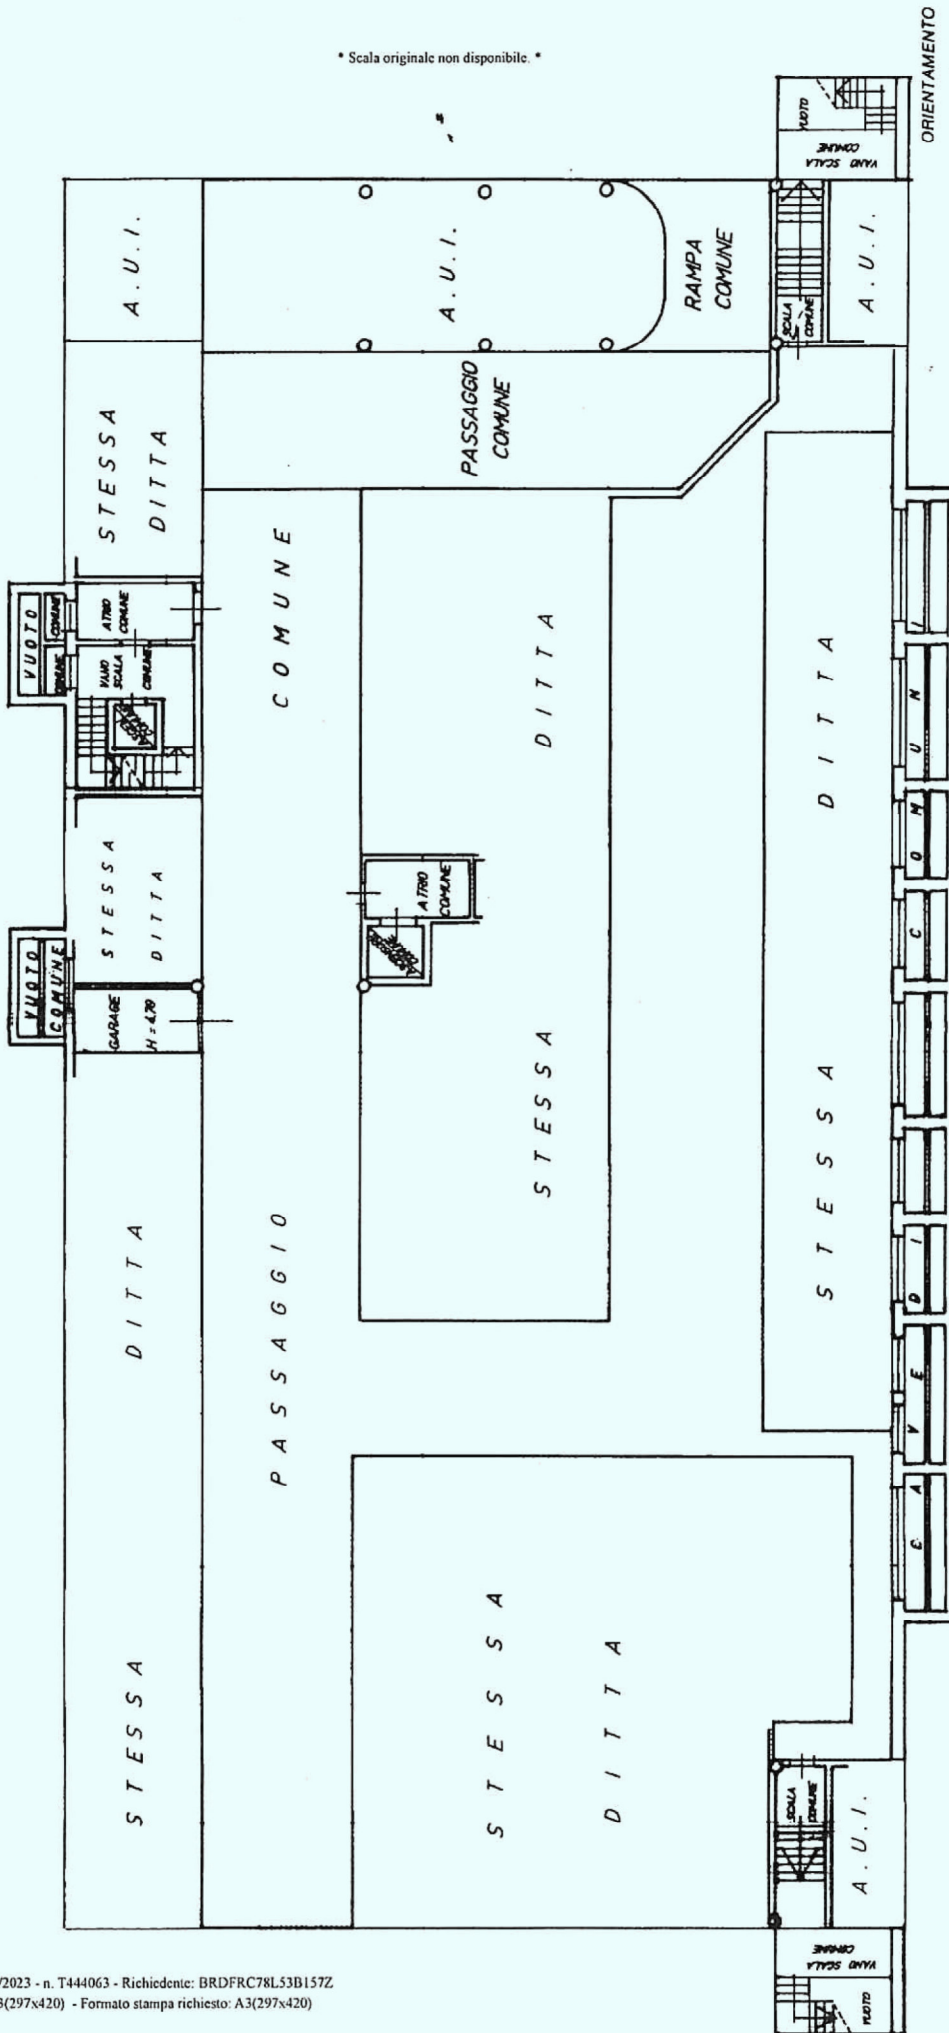

SCALA DI 1:200

RESERVATO ALL'UFFICIO



Compilata dal
GEOMETRA
GIANCARLO GAIDINI

Iscritto all'albo del **GEOMETRI**
della provincia di **BRESCIA**
n. **1435**

data **Aprile '96**

Dichiarazione di N.C.
Denuncia di variazione

Identificativi catastali
F. N.C. **141**
n. **248** sub. **114**

10615