

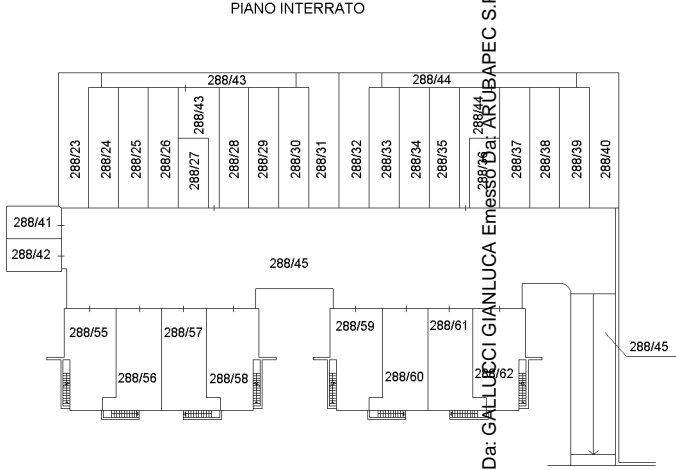


ELABORATO PLANIMETRICO	Compilato da: Olmi Mara	Iscritto all'albo: Geometri	Prov. Brescia	N. 4665
Comune di Calcinato	Sezione: NCT	Foglio: 27	Particella: 288	Pr. 002360 n. 201012 del
Dimostrazione grafica dei subalterni			Tipo Mappale n. 428138 del 04/10/2007 Scala 1 : 500	

Ultima planimetria in atti
Agenzia del Territorio
CATASTO FABBRICATI
Ufficio provinciale di Brescia

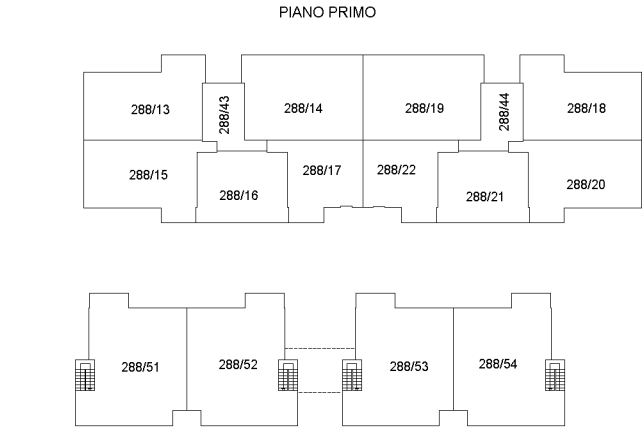

Firmato Da: GALLI CECI GIANLUCA Emesso Dal: ARUBAPEC S.P.A. NG CA 3 Serial#: 24217ab0b4ad88bbbaa5ecfb57df8817a

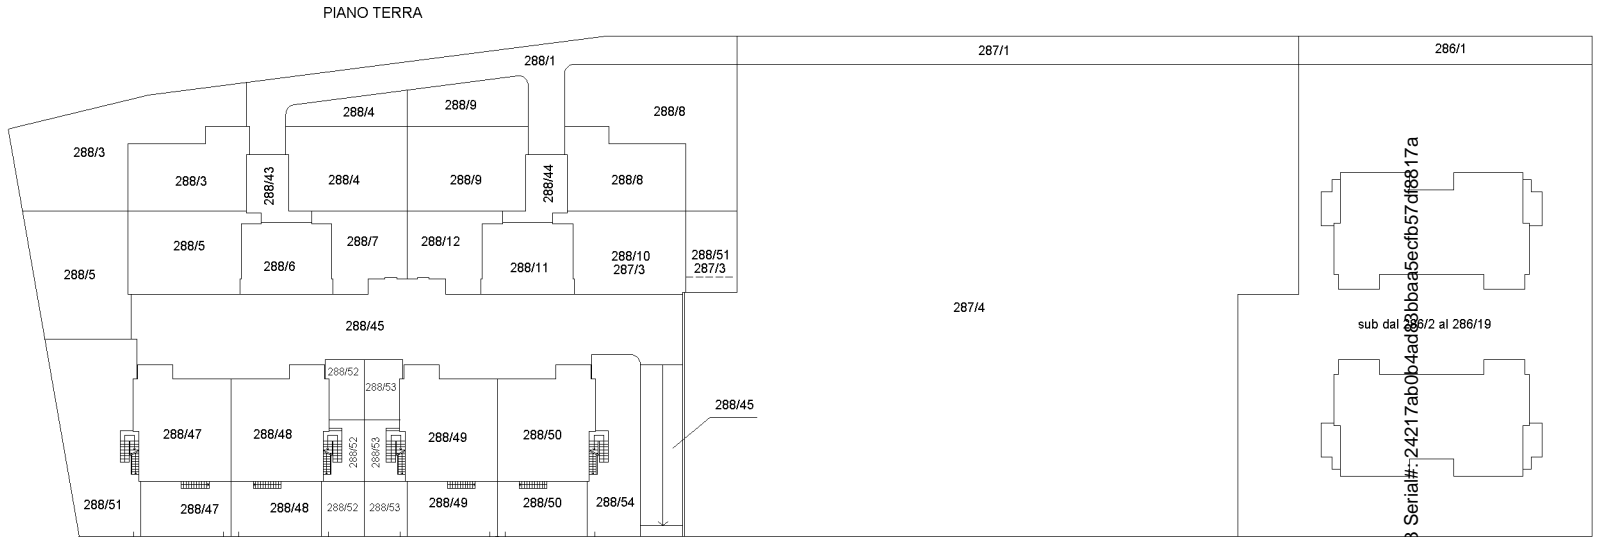