

MODULO
F. 99 - mod. 488





MINISTERO DELLE FINANZE
DIPARTIMENTO DEL TERRITORIO
CATASTO EDILIZIO URBANO (RDL 13-4-1939, n. 852)

MOD. AM (CEU)
LIRE
800

Planimetria di ulu. in Comune di Chiarì via M. Bernardelli civ. 1

COMUNE DI CHIARI
24.08.99 014440
GDT CL FISC

COMUNE DI CHIARI
24.08.99 014440
GDT CL FISC

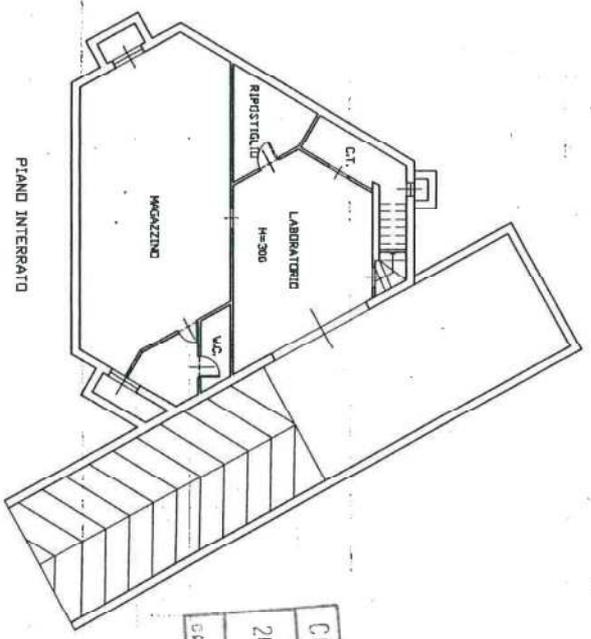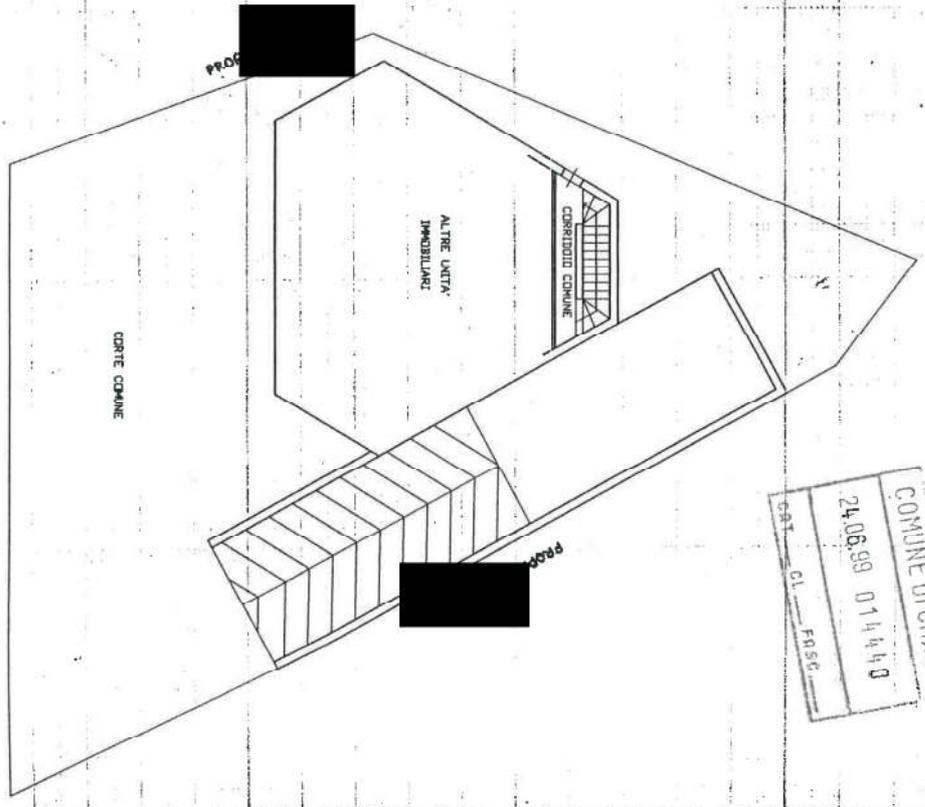

ORIENTAMENTO



SCALA DI 1:200

RISERVATO ALL'UFFICIO

Dichiarazione di N.C.
Denuncia di variazione

Compilata da Gaoni Vezzi Fausto
(Titola cognome e nome)

Identificativi catastali/
F. NCT28 n. 281 sub. 1

Iscritto all'ado de grometi
della provincia di BERGAMO n. 1008
data 11/11/99 Firma Gaoni Vezzi




CATASTO EDILIZIO URBANO (RDL 13-4-1939, n. 652)

LIRE
250

Planimetria di u.i.u. in Comune di Chiari via M. Bernardelli civ. 1

COMUNE DI CHIARI
24.06.99 014440
CAT ___ CL ___ FRSC ___

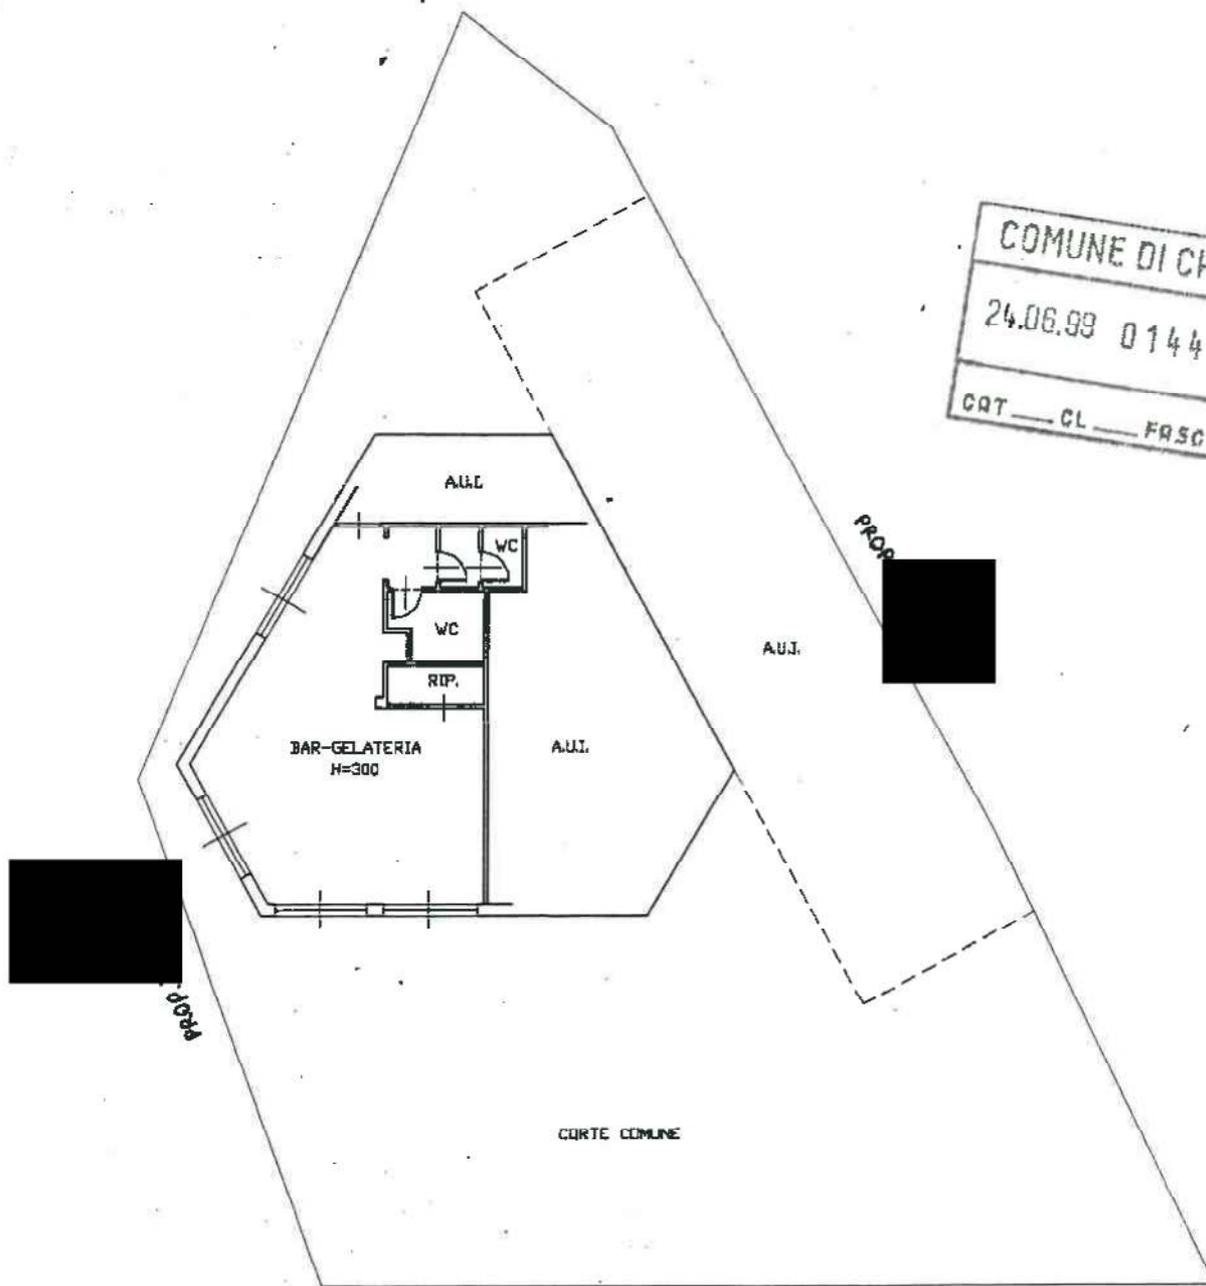

ORIENTAMENTO



SCALA DI 1:200

Dichiarazione di N.C.
Denuncia di variazione

Compilata da Geom. Vezzoli Fausto
(Titolo, cognome e nome)

RISERVATO ALL'UFFICIO

Identificativi catastali
F. NCT/28
n. 281 sub. 3

Iscritto all'albo de geometri
della provincia di BERGAMO n. 1006
data GIU 99 Firma [Signature]

Ufficio Tecnico Erariale di BRESCIA

ELABORATO PLANIMETRICO

Pag. n. 1 di 1

Ubicazione e riferimenti catastali dell'immobile			
Comune	CHIARI	C.T.	Fgl. NCT\28 Mapp.281
Via/Piazza	M. Bernardelli	C.E.U.	Fgl. NCT\28 Mapp.281
ESTRATTO DI MAPPA	Scala 1:1000	Tipo Mappale n.	del

COMUNE DI CHIARI	
24.06.99	014440
CAT _____	CL _____
FASC _____	

<p>Riservato all'Ufficio Tecnico Erariale</p> <p>Protocollo _____</p> <p>Sostituisce il precedente modello EP/3 prot. _____</p> <p>Annulato e sostituito dal mod. EP/3 prot. _____</p>	<p><u>L'operatore</u></p> <p>_____</p> <p>_____</p> <p>_____</p>	<p>IL TECNICO</p> <p>_____</p> <p>data</p> <p><i>[Signature]</i></p> <p>firma e timbro</p>
---	--	---



Ufficio Tecnico Erariale di BRESCIA


ELABORATO PLANIMETRICO

Pag. n. 1 di 1

Comune CHIARI	Foglio NCT28	Numero 281	Tipo Mappale n. del
------------------	-----------------	---------------	------------------------


DIMOSTRAZIONE GRAFICA DEI SUBALTERNI ASSEGNATI

Scala 1:500

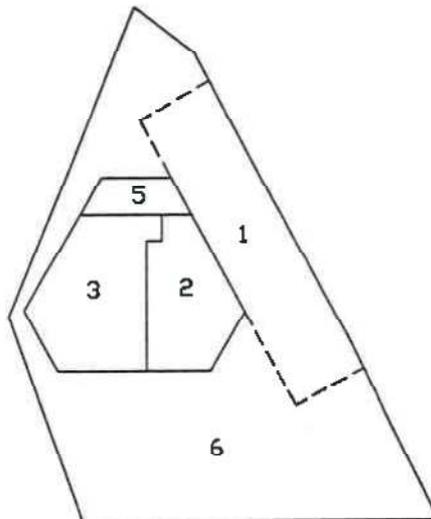


PIANO TERRA

COMUNE DI CHIARI
24.06.99 014440
CAT ____ CL ____ FRASC ____

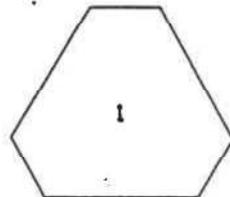

PIANO INTERRATO

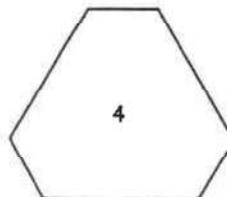

PIANO PRIMO

<u>Riservato all'Ufficio Tecnico Erariale</u>	<u>L'operatore</u>	<u>IL TECNICO</u>
Protocollo	data
Sostituisce il precedente modello EP/3 prot.	<i>[Firma]</i>
Annullato e sostituito dal mod. EP/3 prot.	firma e timbro