


mapp 199
sub 7

NCT - foglio 7 - particella 199
- subalterno 6

PIANO TERRA

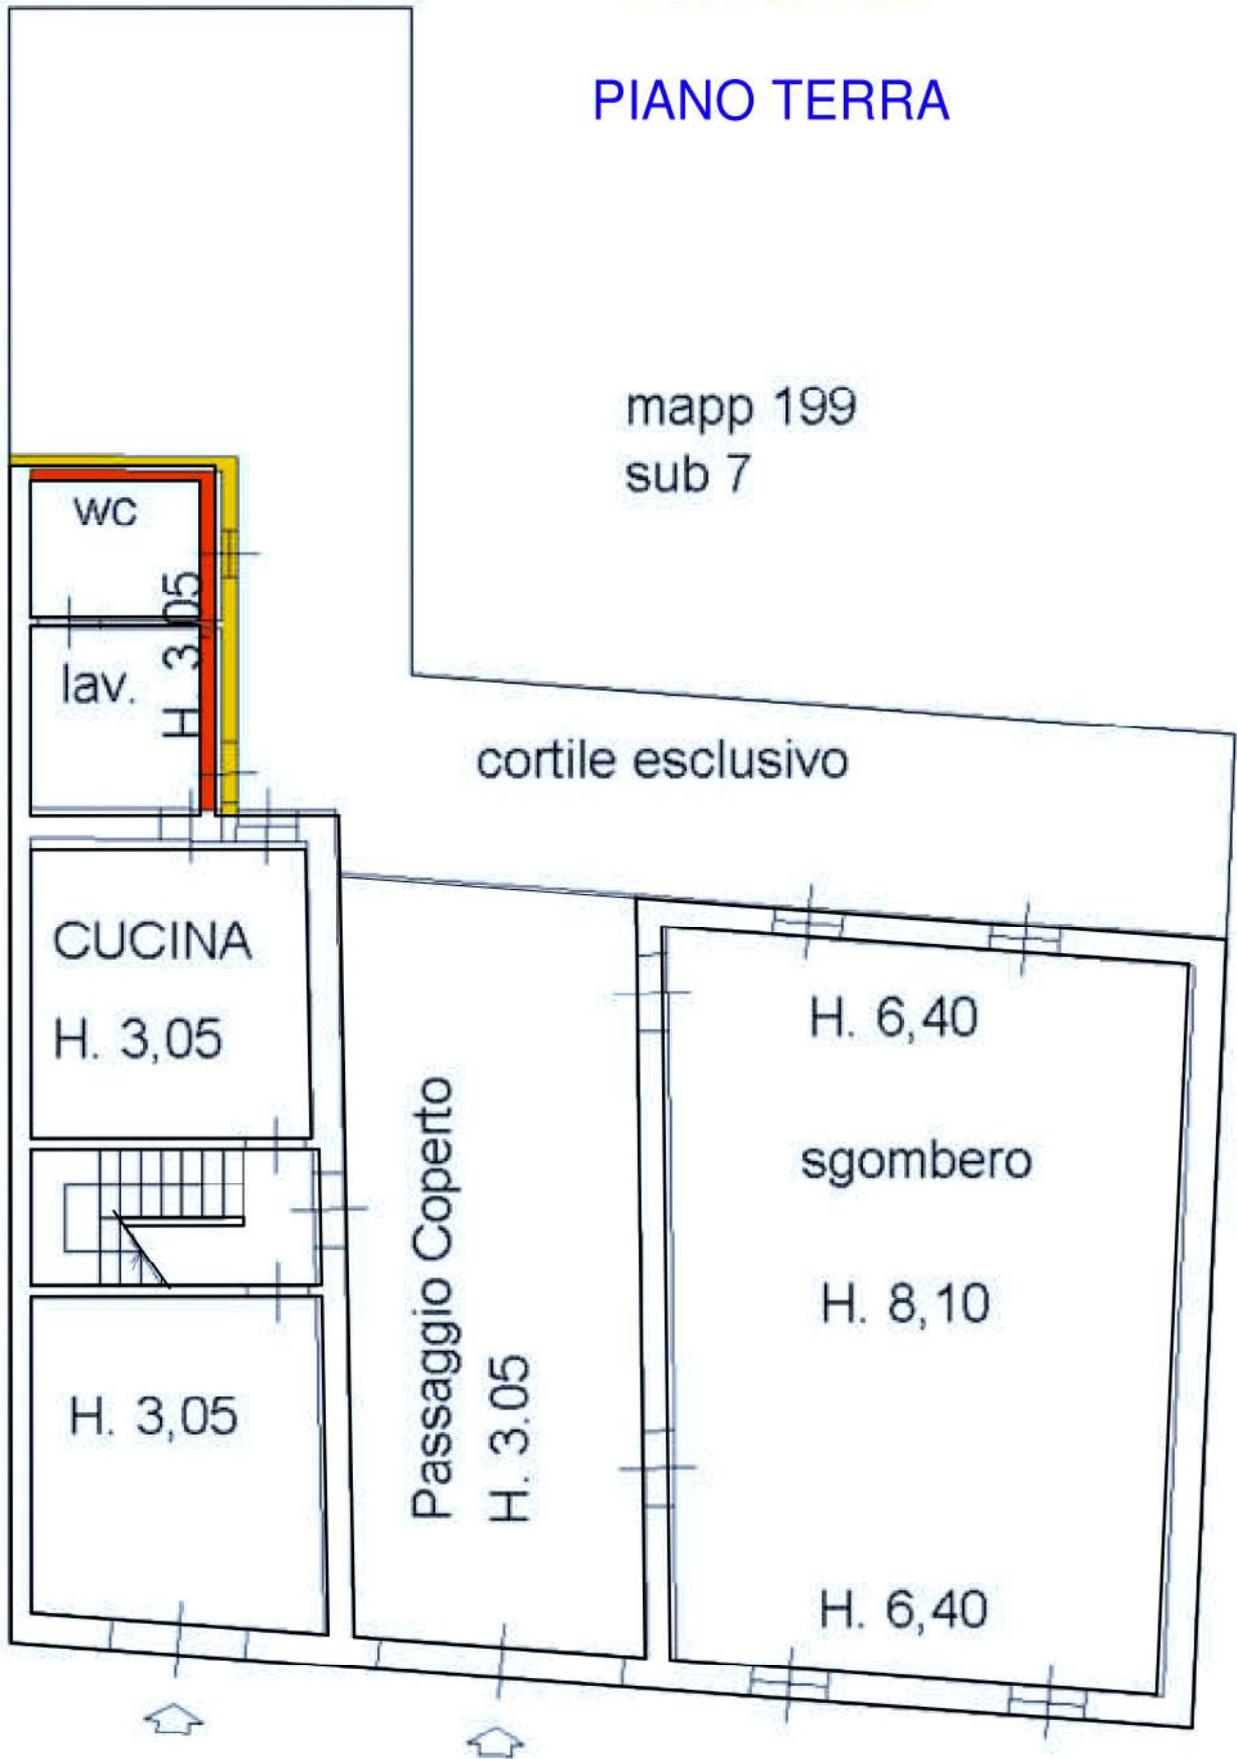

mapp 199
sub 7

cortile esclusivo

CUCINA
H. 3,05



H. 3,05

Passaggio Coperto
H. 3,05

H. 6,40

sgombero

H. 8,10

H. 6,40

mapp 202

mann 199

Scala 1:100

via Zanardelli

Piano Terra





Piano Primo

NCT - foglio 7 - particella 199 - subalterno 6

Modeste modifiche della posizione delle murature con sostanziale mantenimento della forma dei locali (catastalmente poco significative).

Mancata rappresentazione grafica della porta di collegamento tra atrio e camera al piano primo (catastalmente poco significativa).

Scala 1:100

