



N=5103400

E=1604300

I Particella: 161

Comune: (BS) CEDEGOLO  
Foglio: 2  
Scala originale: 1:1000  
Dimensione cornice: 388.000 x 276.000 metri  
Protocollo pratica T395718/2021  
1-Dic-2021 21:5.14

Dichiarazione protocollo n. BS0042537 del 10/03/2016

Planimetria di u.i.u. in Comune di Cedegolo  
Via Guglielmo Marconi

civ. 25

**Agenzia delle Entrate**  
**CATASTO FABBRICATI**  
**Ufficio Provinciale di**  
**Brescia**


Scheda n. 1      Scala 1:200

Identificativi Catastali:  
Sezione: NCT  
Foglio: 2  
Particella: 161  
Subalterno: 11

Compilata da:  
Galbassini Edoardo  
Iscritto all'Albo:  
Geometri  
Prov. Brescia

N. 4701

**PIANO TERZO (3)**

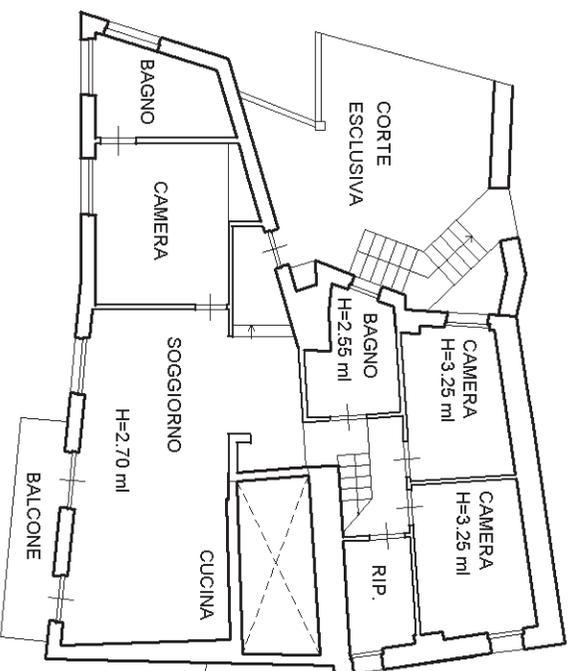

Ultima planimetria in atti

Data: 02/12/2021 - n. T43260 - Richiedente: MGLVTL40S11C760S

Totale schede: 1 - Formato di acquisizione: A4(210x297) - Formato stampa richiesto: A4(210x297)


<b>ELABORATO PLANIMETRICO</b>		Compilato da: Tosciri Paolo	Iscritto all'albo: Geometri	Prov. Brescia	N. 5951
Comune di Cedegolo	Sezione: NCT	Foglio: 2	Particella: 161	Pr. 023407 n. 19/12/2018	del
Dimostrazione grafica dei subalterni			Tipo Mappale n.	del	Scala 1 : 200

Agenzia delle Entrate  
**CATASTO FABBRICATI**  
 Ufficio provinciale di Brescia


Data: 01/12/2021  
 Totale schede: 1 - Formato di acquisizione: A3(297x420) - Formato stampa richiesto: A4(210x297) - Fattore di scala non utilizzabile

Ultima planimetria in atti


Piano terra

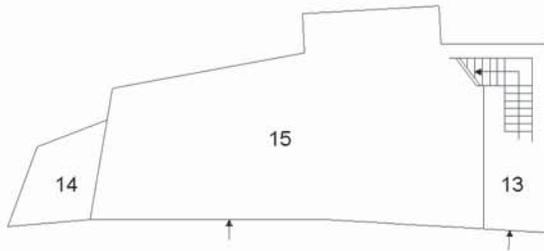


Piano primo

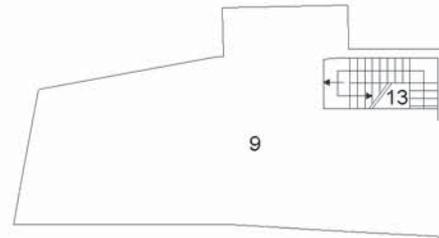

Piano terzo

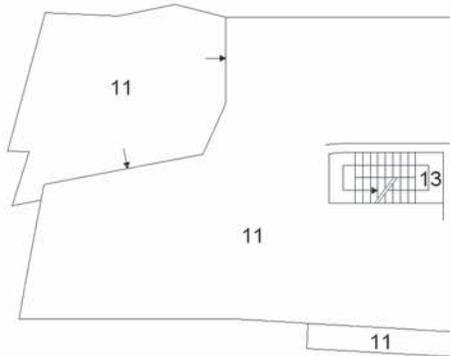

Piano secondo

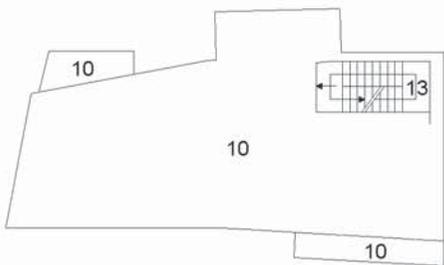

Piano quarto (sottotetto)

