

# FOTOGRAFIE Esecuzione immobiliare 433-2023





# FOTOGRAFIE Esecuzione immobiliare 433-2023





# FOTOGRAFIE Esecuzione immobiliare 433-2023






# FOTOGRAFIE Esecuzione immobiliare 433-2023





# FOTOGRAFIE Esecuzione immobiliare 433-2023

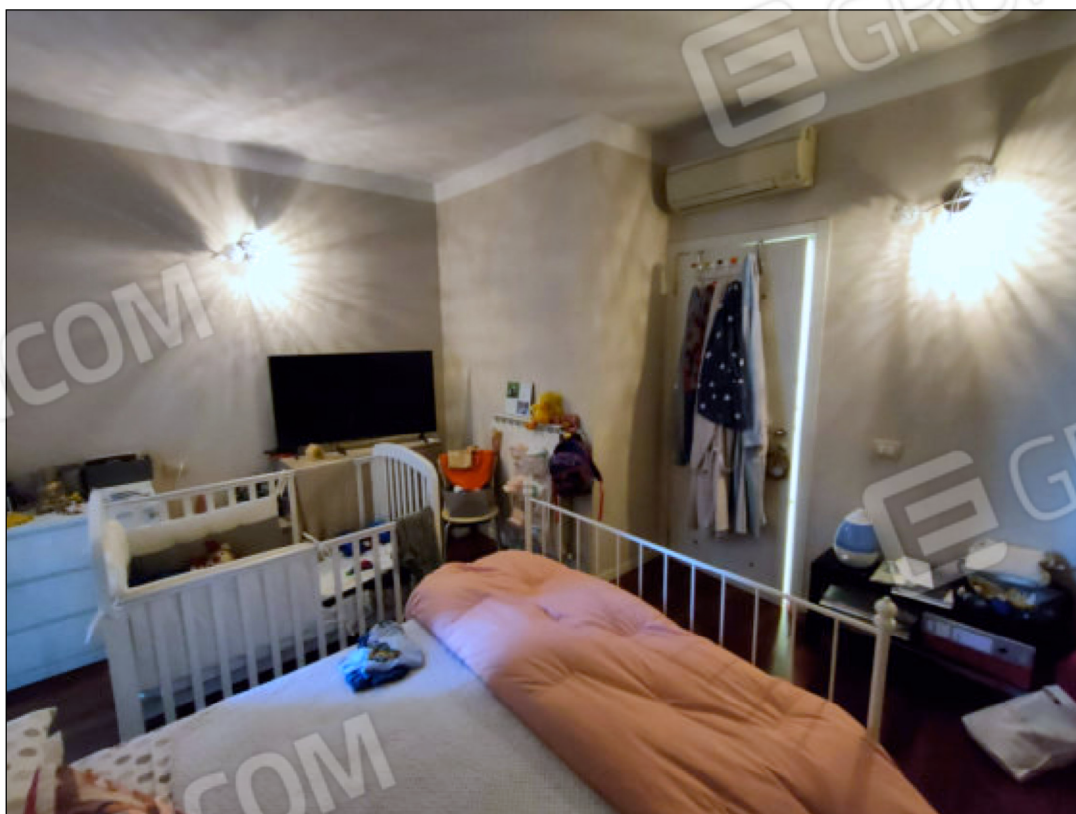



# FOTOGRAFIE Esecuzione immobiliare 433-2023






# FOTOGRAFIE Esecuzione immobiliare 433-2023





# FOTOGRAFIE Esecuzione immobiliare 433-2023

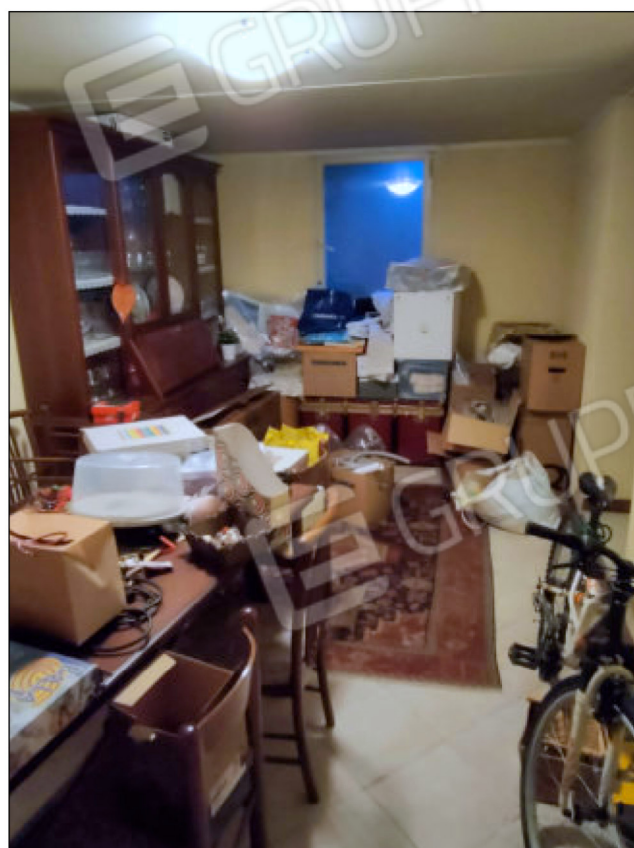




# FOTOGRAFIE Esecuzione immobiliare 433-2023





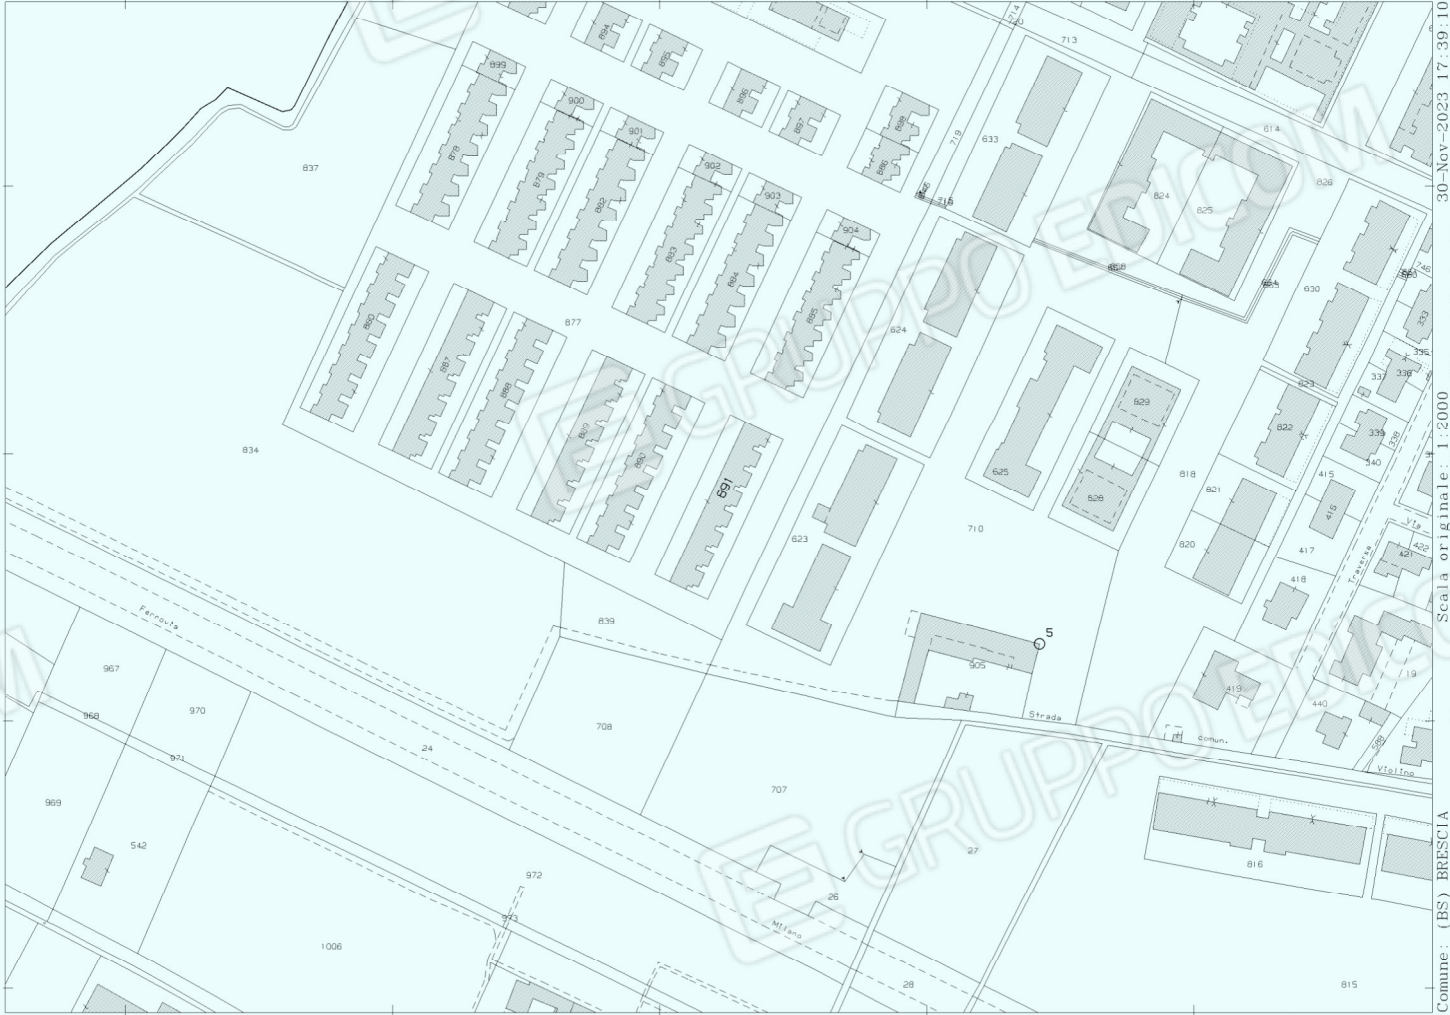

30-Nov-2023 17:39:10  
 Scala originale: 1:2000  
 Dimensione cornice: 534.000 x 378.000 metHrotcollo pratica T45.693/2023  
 Comune: (BS) BRESCIA  
 Foglio: 105

N=5043600

E=1590700

1 Particella: 891

Firmato Da: ALBERTO GANDOSI Emesso Da: ARUBAPEC EU QUALIFIED CERTIFICATES CA G1 Serial#: 6d07a9c1aa79d5d2





Agenzia del Territorio  
**CATASTO FABBRICATI**  
Ufficio provinciale di Brescia

**ELABORATO PLANIMETRICO**

Compilato da: Cimini Richard

Iscritto all'albo: Geometri

Prov. Brescia N. 3938

Comune di Brescia

Sezione: NCT Foglio: 105

Particella: 887

Protocollo n. BS0342867 del 20/12/2006

Dimostrazione grafica dei subalterni


Tipo Mappale n. 265596

del 18/10/2006 Scala 1 : 500


# MAPP.887

# MAPP.888


PIANO INTERRATO

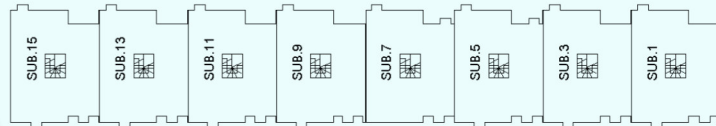


PIANO TERRA

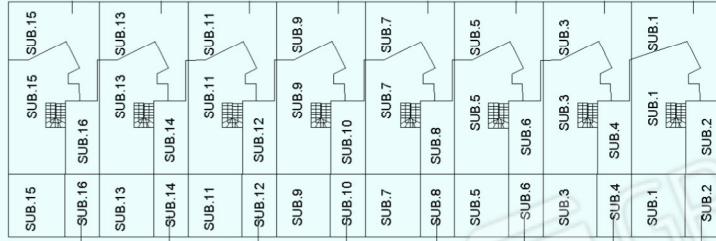


PIANO PRIMO

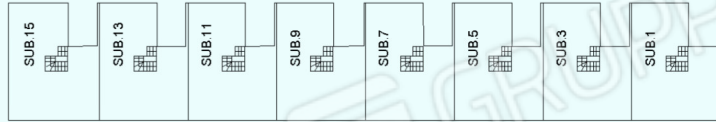


PIANO INTERRATO

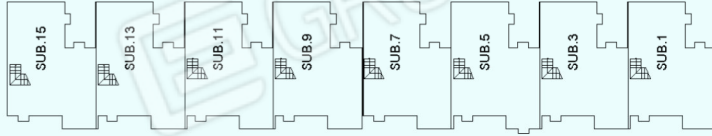

PIANO TERRA

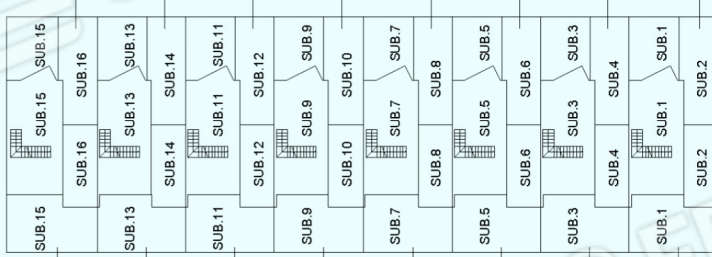

PIANO PRIMO

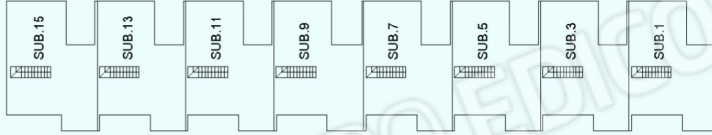





# MAPP.889

# MAPP.890


PIANO INTERRATO

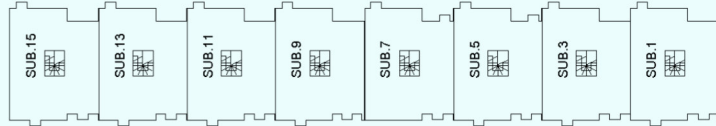


PIANO TERRA

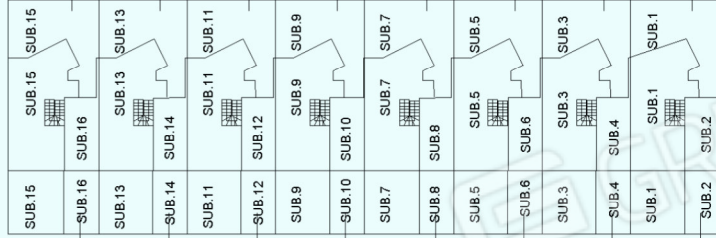


PIANO PRIMO

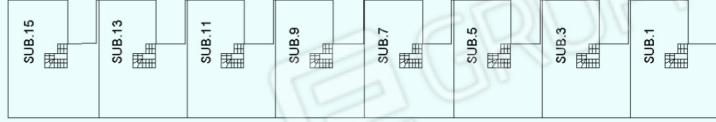


PIANO INTERRATO

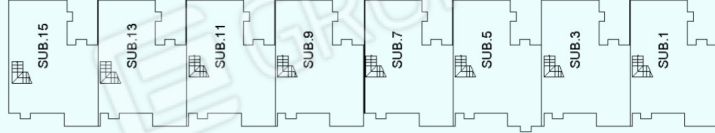


PIANO TERRA

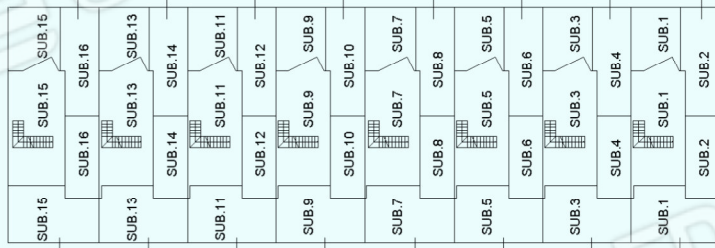

PIANO PRIMO

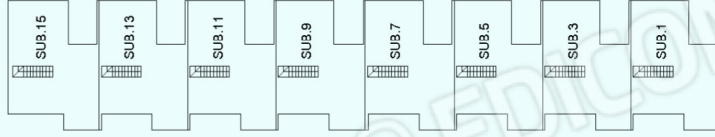

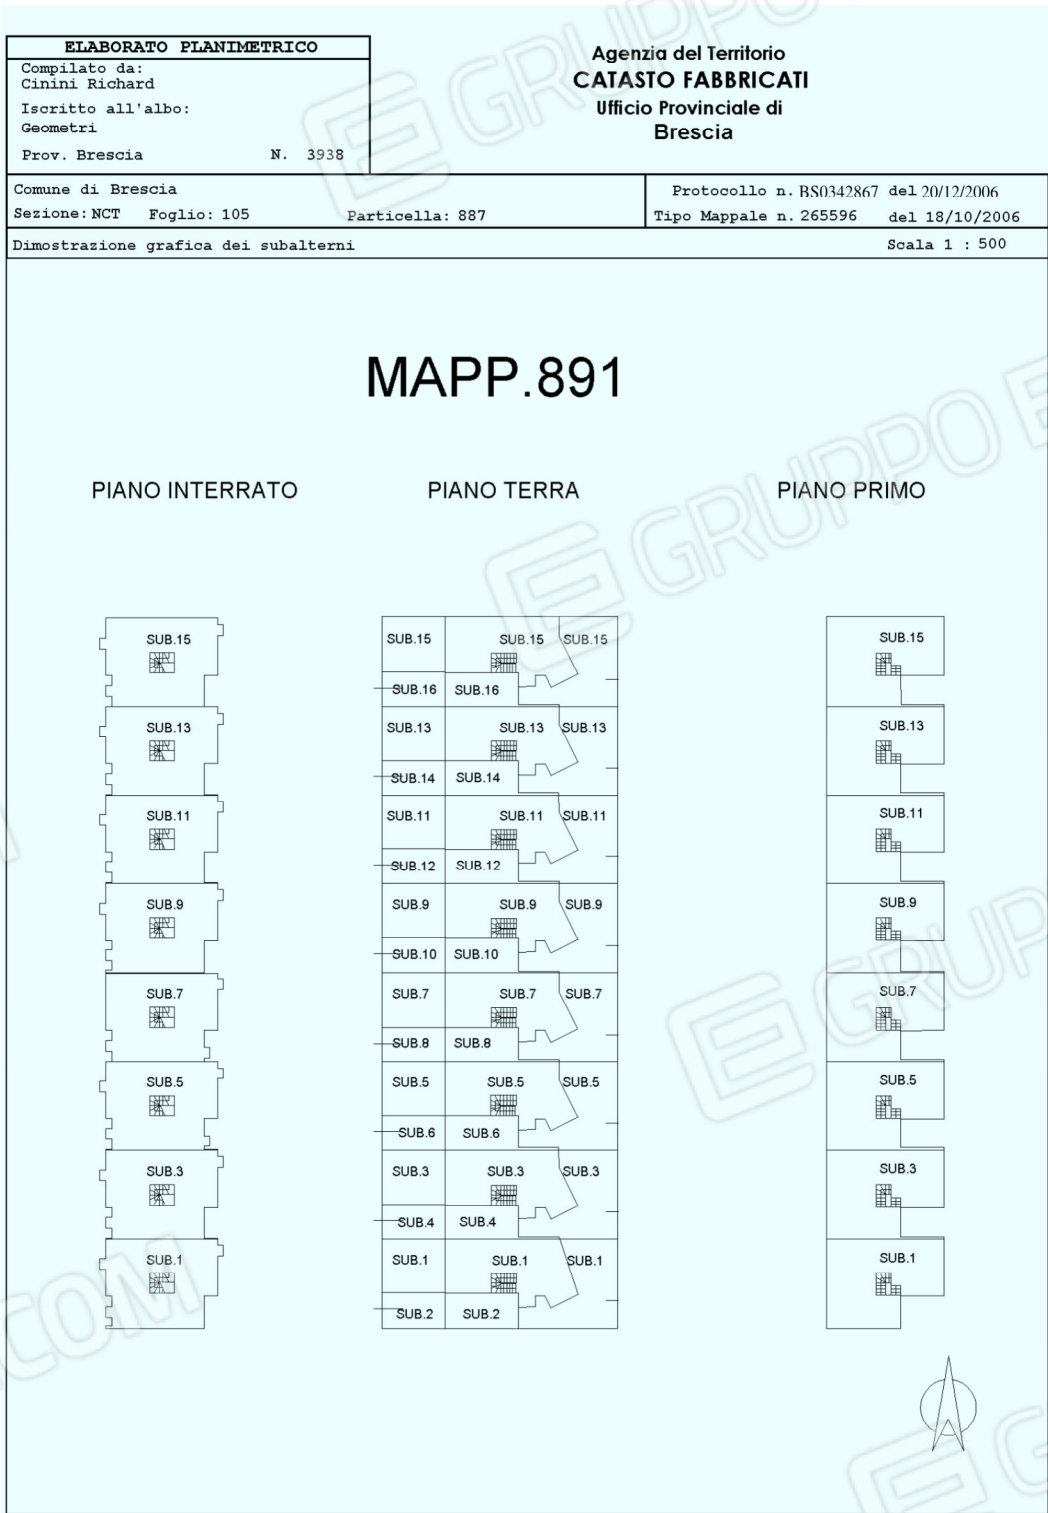



## ACCERTAMENTO DELLA PROPRIETÀ IMMOBILIARE URBANA ELENCO DEI SUBALTERNI ASSEGNATI

Comune BRESCIA	Sezione NCT	Foglio 105	Particella 891	Tipo mappale	del:
-------------------	----------------	---------------	-------------------	--------------	------

Sub	UBICAZIONE via/piazza	n.civ	Piani	Scala	Int	DESCRIZIONE
1	VIA GIUSEPPE FRAU		1 - S1-T			ABITAZIONI DI TIPO CIVILE
2	VIA GIUSEPPE FRAU		T			STALLE, SCUDERIE, RIMESSE E AUTORIMESSE
3	VIA GIUSEPPE FRAU		1 - S1-T			ABITAZIONI DI TIPO CIVILE
4	VIA GIUSEPPE FRAU		T			STALLE, SCUDERIE, RIMESSE E AUTORIMESSE
5	VIA GIUSEPPE FRAU		1 - S1-T			ABITAZIONI DI TIPO CIVILE
6	VIA GIUSEPPE FRAU		T			STALLE, SCUDERIE, RIMESSE E AUTORIMESSE
7	VIA GIUSEPPE FRAU		1 - S1-T			ABITAZIONI DI TIPO CIVILE
8	VIA GIUSEPPE FRAU		T			STALLE, SCUDERIE, RIMESSE E AUTORIMESSE
9	VIA GIUSEPPE FRAU		1 - S1-T			ABITAZIONI DI TIPO CIVILE
10	VIA GIUSEPPE FRAU		T			STALLE, SCUDERIE, RIMESSE E AUTORIMESSE
11	VIA GIUSEPPE FRAU		1 - S1-T			ABITAZIONI DI TIPO CIVILE
12	VIA GIUSEPPE FRAU		T			STALLE, SCUDERIE, RIMESSE E AUTORIMESSE
13	VIA GIUSEPPE FRAU		1 - S1-T			ABITAZIONI DI TIPO CIVILE
14	VIA GIUSEPPE FRAU		T			STALLE, SCUDERIE, RIMESSE E AUTORIMESSE
15	VIA GIUSEPPE FRAU		1 - S1-T			ABITAZIONI DI TIPO CIVILE
16	VIA GIUSEPPE FRAU		T			STALLE, SCUDERIE, RIMESSE E AUTORIMESSE

Visura telematica