


<b>ELABORATO PLANIMETRICO</b>	Compilato da: Bonomelli Giovanni Battista	Iscritto all'albo: Geometri	Prov. Brescia	N. 2367
Comune di Cevo	Sezione: NCT	Foglio: 16	Particella: 131	Pr. 850909/27 n. 29/06/2005 del
Dimostrazione grafica dei subalterni		Tipo Mappale n.	del	Scala 1 : 200

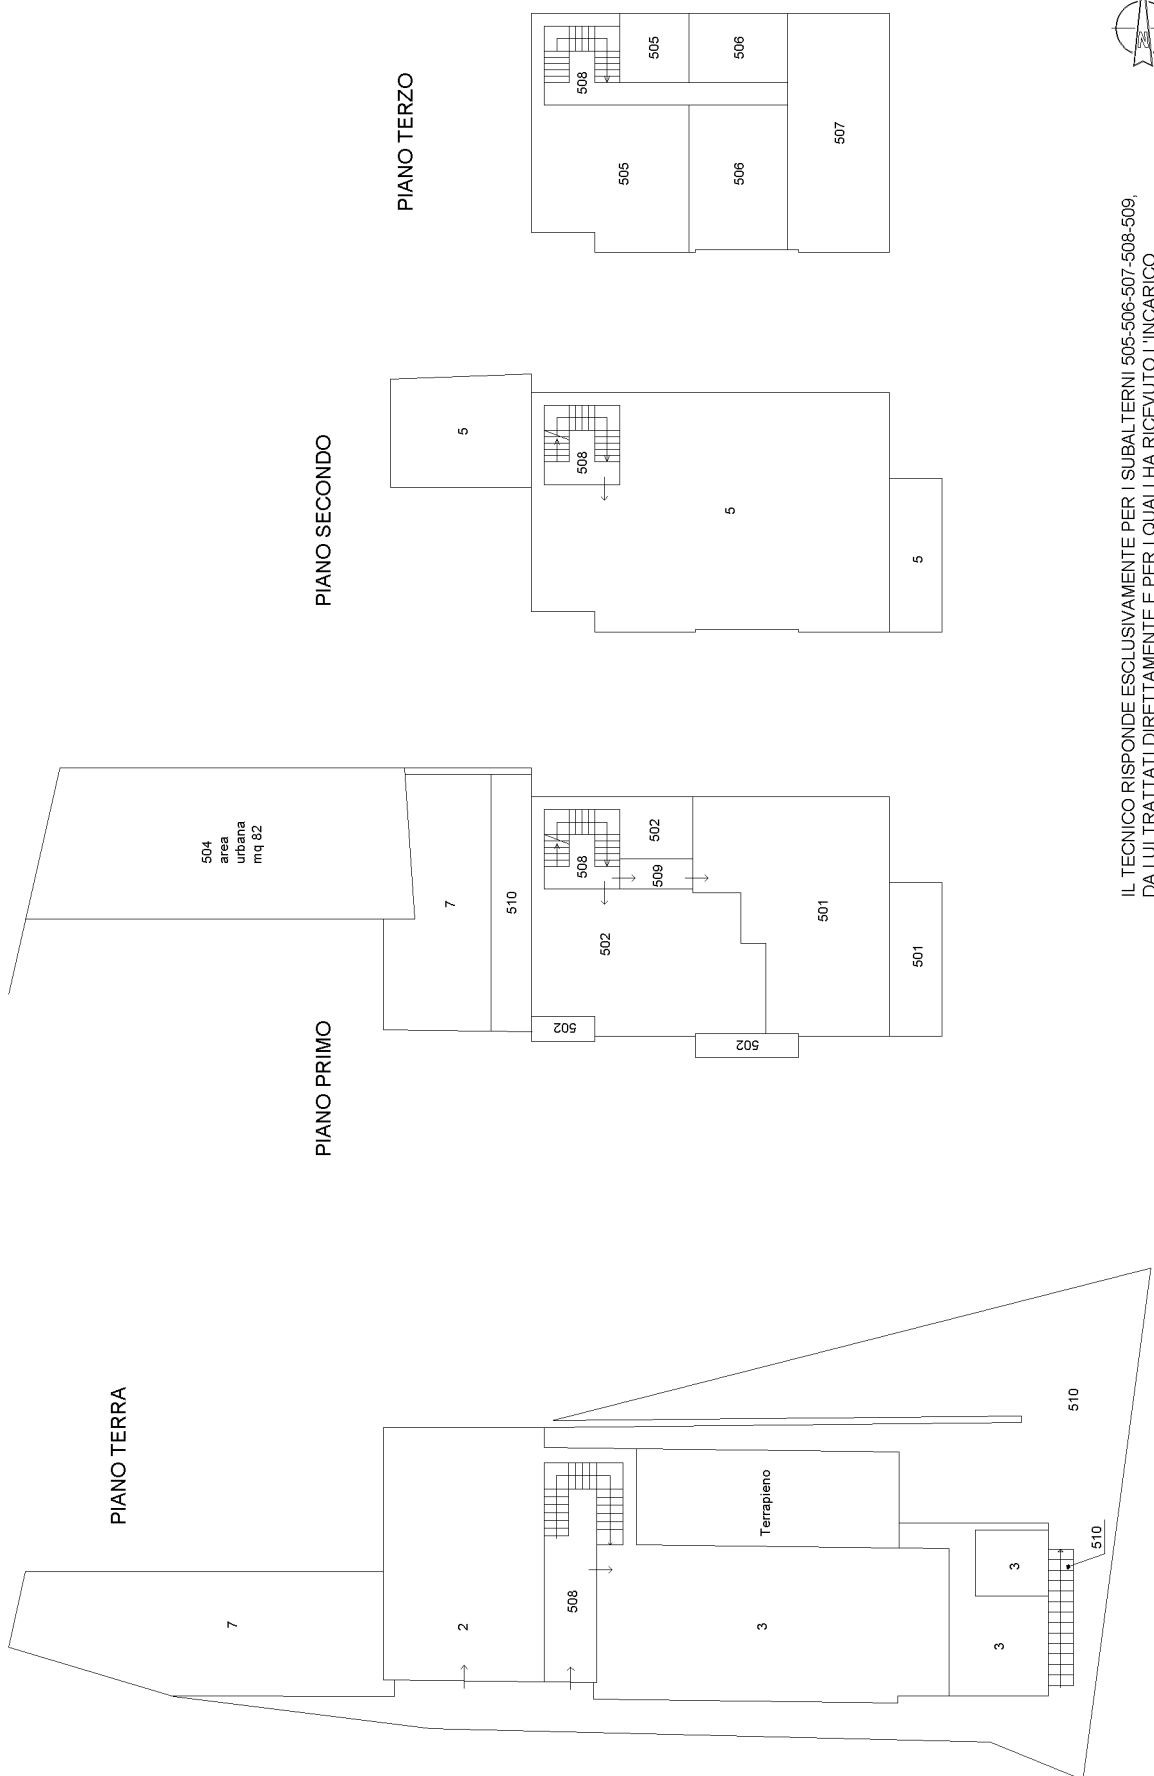

IL TECNICO RISPONDE ESCLUSIVAMENTE PER I SUBALTERNI 505-506-507-508-509, DA LUI TRATTATI DIRETTAMENTE E PER I QUALI HA RICEVUTO L'INCARICO.