

Tribunale di Brescia  
Ufficio Esecuzioni Immobiliari  
procedimento n° 536 / 2021 Es. Imm.

**DOCUMENTAZIONE FOTOGRAFICA**

**IMMOBILI DI VIA DOGANE, 5 – PALAZZOLO S.O.**



FOTO 1



FOTO 2



FOTO 3



FOTO 4



FOTO 5



FOTO 6



FOTO 7



FOTO 8



FOTO 9



FOTO 10



FOTO 11



FOTO 12



FOTO 13



FOTO 14



FOTO 15



FOTO 16



FOTO 17

**IMMOBILI DI VIA PIANTADA – PALAZZOLO S.O.**



FOTO 18



FOTO 19



FOTO 20



N=5049600

E=1568200

1 Particella: 59

Comune: (BS) PALAZZOLO SULL'OGGIO/A Scala originale: 1:1000  
30-Dic-2021 10:50:39  
Dimensione cornice: 267,000 x 189,000 metriProtocollo pratica T80495/2021  
Foglio: 12



Comune: (BS) PALAZZOLO SULL'OGGIOLO - Scala originale: 1:2000  
Foglio: 30  
Dimensione cartacee: 534.000 x 378.000 metri  
Protocollo pratica: T138242/2021  
30-Dic-2021 12:43:32


N=5048600

E=1568400

Particella: 280

Agenzia del Territorio  
**CATASTO FABBRICATI**  
Ufficio provinciale di Brescia

<b>ELABORATO PLANIMETRICO</b>	Compilato da: Capoferri Giobattista	Iscritto all'albo: Ingegneri	Prov. Brescia	N. 988
Comune di Palazzolo Sull'oglio	Sezione: NCT	Fogli: 12	Particella: 59	del 28/09/2004
Dimostrazione grafica dei subalberni				
Tipo Mappale n. 262279 del 03/08/2004 Scala 1 : 500				

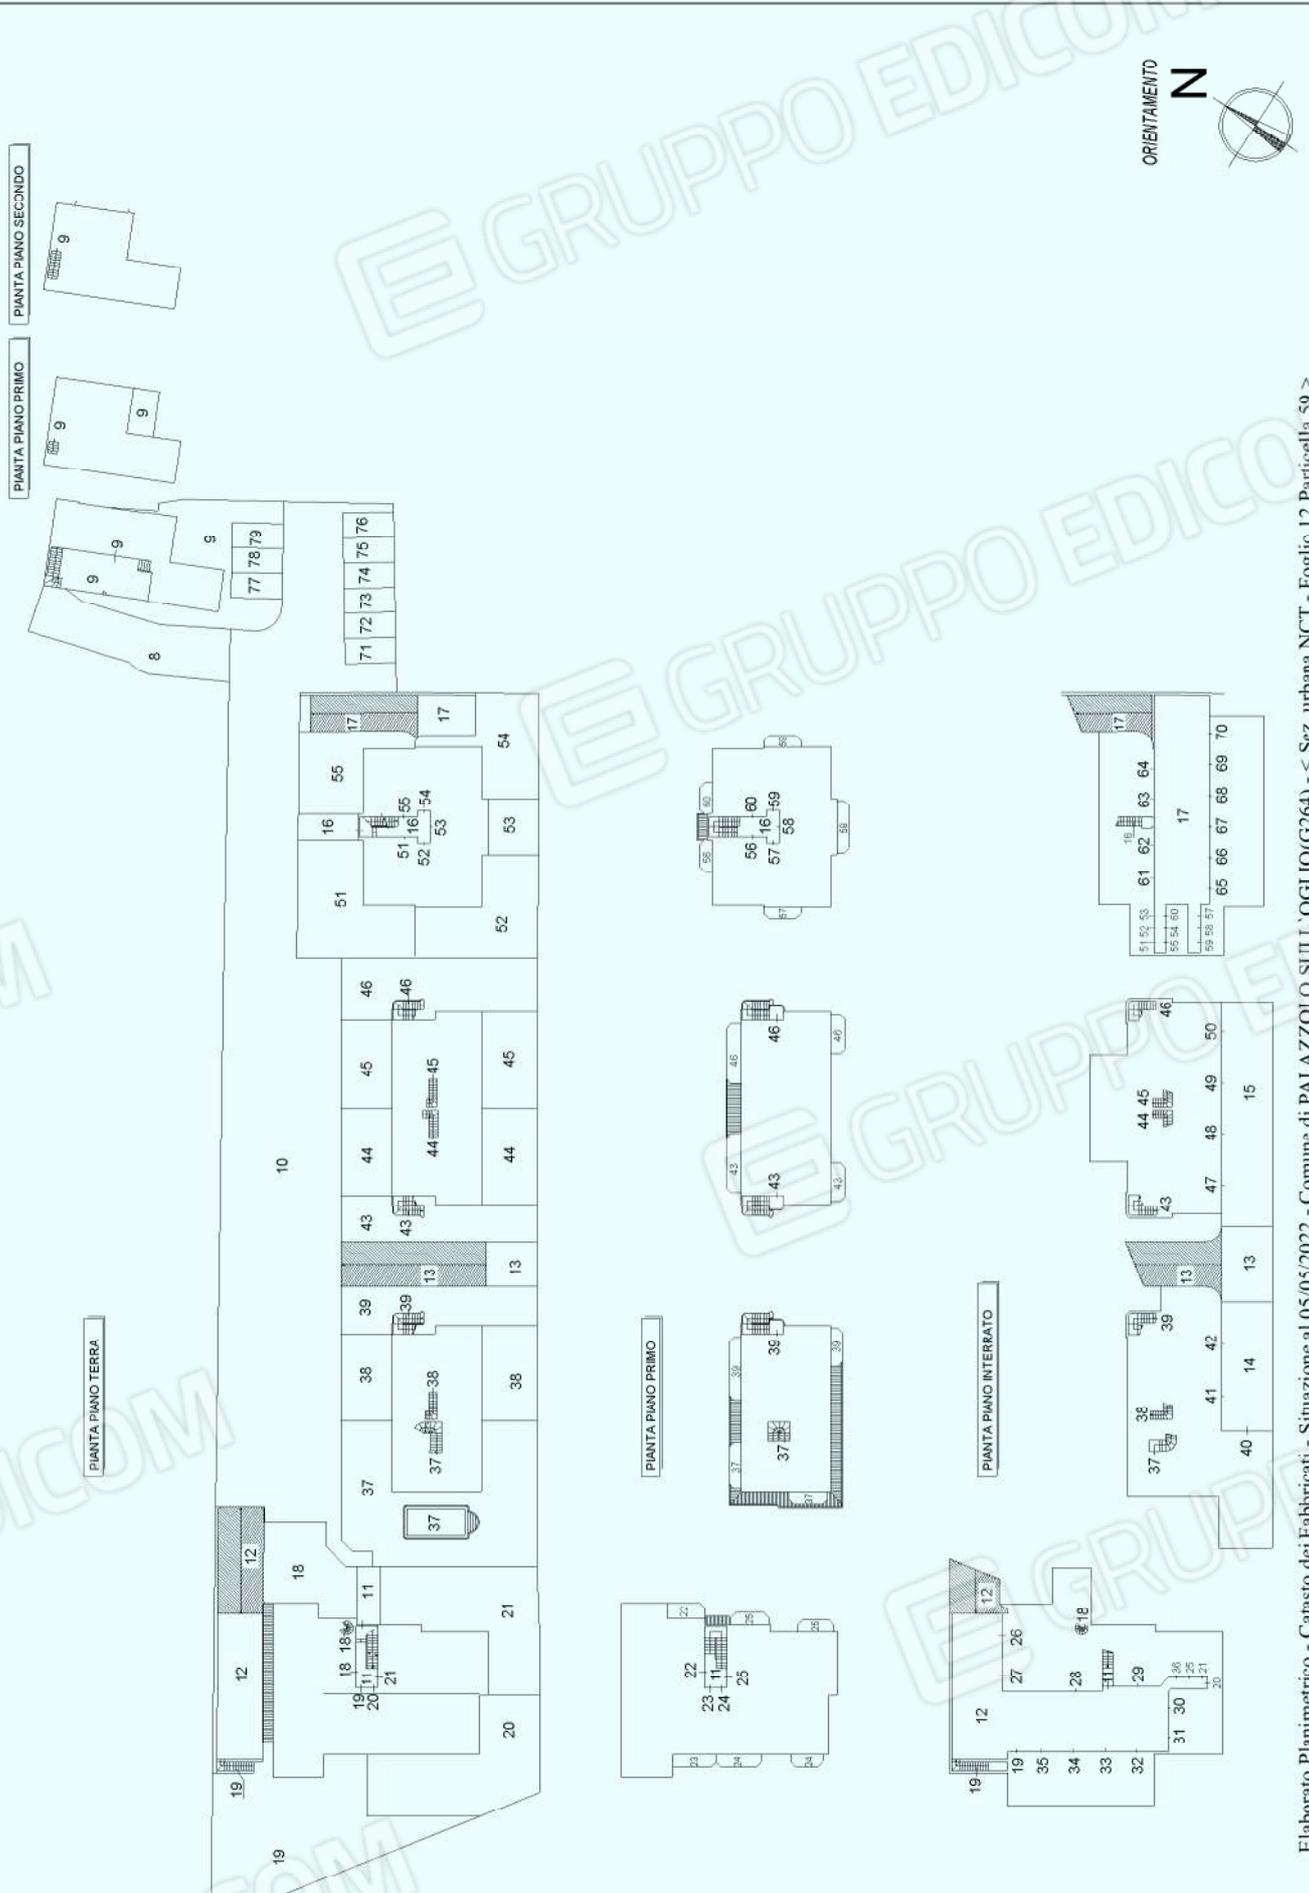

**Agenzia del Territorio  
CATASTO FABBRICATI  
Ufficio Provinciale di  
Brescia**

Dichiarazione protocollo n. BS0329244 del 28/09/2004

Planimetria di u.i.u. in Comune di Palazzolo Sull'oglio

Via Dogane

civ. SNC

Identificativi Catastali:

Sezione: NCT

Foglio: 12

Particella: 59

Subalterno: 22

Compilata da:

Capoferri Giobattista

Iscritto all'albo:

Ingegneri


Prov. Brescia

N. 988

Scheda n. 1

Scala 1:200

### PIANTA PIANO PRIMO

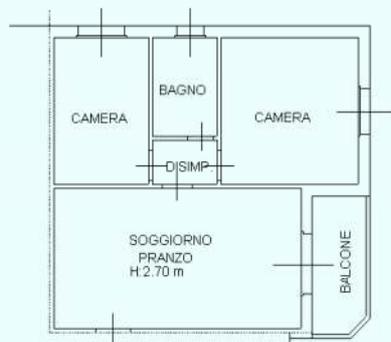

ORIENTAMENTO



Ultima planimetria in atti

Data: 13/01/2022 - n. T23676 - Richiedente: CLDTZN72C24H501D

Totale schede: 1 - Formato di acquisizione: A4(210x297) - Formato stampa richiesto: A4(210x297)

**Agenzia del Territorio  
CATASTO FABBRICATI  
Ufficio Provinciale di  
Brescia**

Dichiarazione protocollo n. BS0329244 del 28/09/2004

Planimetria di u.i.u. in Comune di Palazzolo Sull'oglio

Via Dogane

civ. SNC

Identificativi Catastali:

Sezione: NCT

Foglio: 12

Particella: 59

Subalterno: 27

Compilata da:

Capoferri Giobattista

Iscritto all'albo:

Ingegneri

Prov. Brescia

N. 988

Scheda n. 1

Scala 1:200

**PIANTA PIANO INTERRATO**



ORIENTAMENTO



Ultima planimetria in atti

**Agenzia del Territorio  
CATASTO FABBRICATI  
Ufficio Provinciale di  
Brescia**

**ELABORATO PLANIMETRICO**

Compilato da:  
Lissana Piergiovanni  
Iscritto all'albo:  
Geometri  
Prov. Brescia N. 2865

Comune di Palazzolo Sull'oglio

Protocollo n. 000055843 del 20/02/2003


Sezione: NCT Foglio: 30 Particella: 280

Tipo Mappale n. del

Dimostrazione grafica dei subalterni

Scala 1 : 500

**PIANO TERRA**

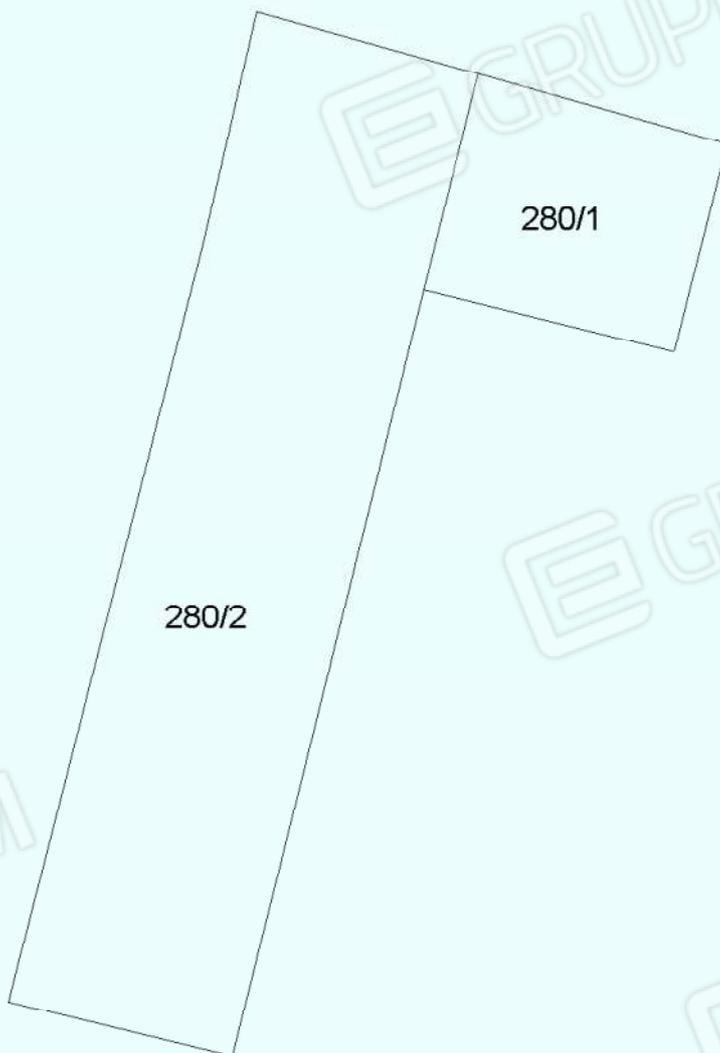

Planimetria non attuale

**Agenzia del Territorio  
CATASTO FABBRICATI  
Ufficio Provinciale di  
Brescia**

**ELABORATO PLANIMETRICO**

Compilato da:  
Lissana Piergiovanni  
Iscritto all'albo:  
Geometri  
Prov. Brescia N. 2865

Comune di Palazzolo Sull'oglio

Protocollo n. 000055856 del 20/02/2003


Sezione: NCT Foglio: 30 Particella: 284

Tipo Mappale n. del

Dimostrazione grafica dei subalterni

Scala 1 : 500

**PIANO TERRA**

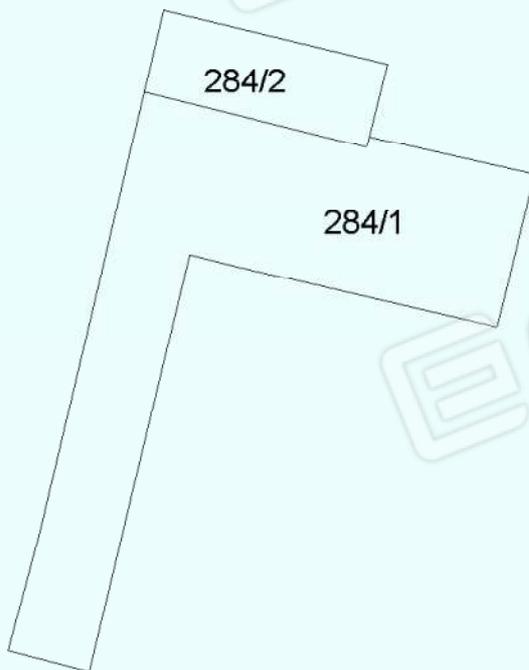

Planimetria non attuale